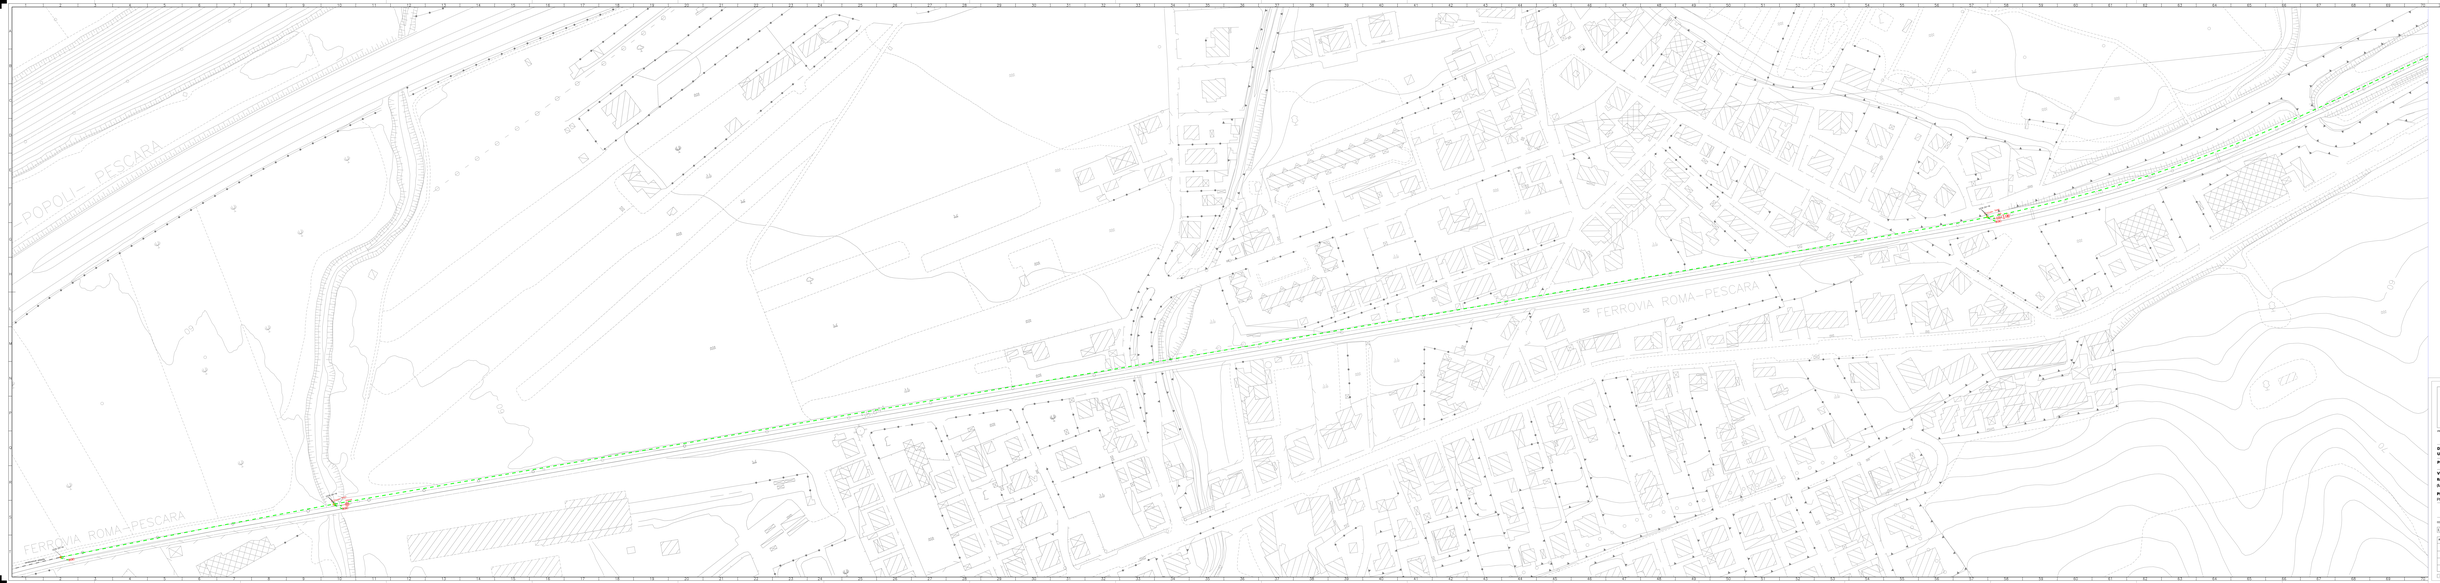


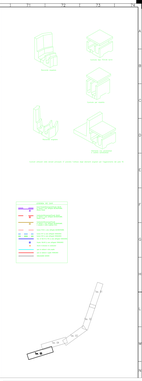

COMMITTENTE

RFI RETE FERROVIARIA ITALIANA
GRUPPO FERROVIE DELLO STATO ITALIANE

PROGETTAZIONE

ITALFERR
GRUPPO FERROVIE DELLO STATO ITALIANE

**DIREZIONE TECNICA**

**UO TECNOLOGIE CENTRO**

**PROGETTO DEFINITIVO**

**VELOCIZZAZIONE DELLA LINEA ROMA – PESCARA**

**RADDOPPIO FERROVIARIO TRATTA CHIETI – INTERPORTO D'ABRUZZO**

**(LOTTO 3)**

**PROGETTO TECNOLOGICO**

PLANIMETRIA ATTREZZATA DELLE CANALIZZAZIONI – TAV 05 DI 06

SCALA 1:

| COMMESSA | LOTTO | FASE | ENTE | TIPO DOC. | OPERA/DISCIPLINA | PROGR. | REV. |
|---|---|---|---|---|---|---|---|
| IA0F | 30 | D | 69 | PB | TS0003 | 005 | A |

| Rev.n° | Descrizione | Redatto | Data | Verificato | Data | Validato | Data | Scala | Data |
|---|---|---|---|---|---|---|---|---|---|
| B | Emissione Esecutiva | D.Ciro | Giugno 2021 | G.Ciro | Giugno 2021 | A.Pizzuto | Giugno 2021 | 1:500 | |

CODICE ELABORATO

| Codice Elaborato | Descrizione |
|---|---|
| IA0F 30 D 69 PB TS0003 005 A | PLANIMETRIA ATTREZZATA DELLE CANALIZZAZIONI – TAV 05 DI 06 |

Rif. IA0F30D69PB0000001 Planimetria attrezzata 05 di 06.dwg