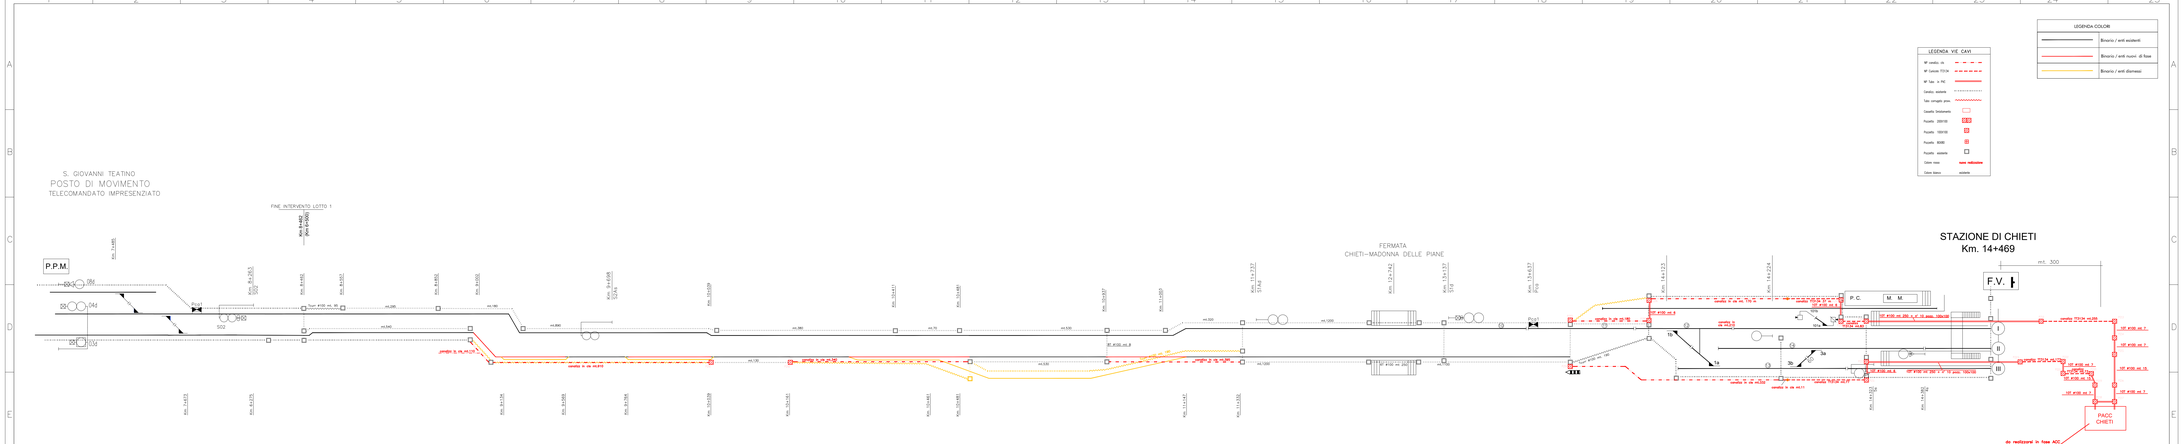

COMMITTENTE:

RFI RETE FERROVIARIA ITALIANA
GRUPPO FERROVIE DELLO STATO ITALIANE

PROGETTAZIONE:

ITALFERR
GRUPPO FERROVIE DELLO STATO ITALIANE

DIREZIONE TECNICA
UO TECNOLOGIE CENTRO

PROGETTO DEFINITIVO

VELOCIZZAZIONE DELLA LINEA ROMA - PESCARA
RADDOPPIO FERROVIARIO TRATTA PESCARA PORTA NUOVA - CHIETI
LOTTO 2 - TRATTA PM SAN GIOVANNI TEATINO - CHIETI

PROGETTO MULTIDISCIPLINARE
Piano schematico delle canalizzazioni ACEI Chieti - Fase 5

SCALA : ----------

COMMESSA	LOTTO	FASE	ENTE	TIPO DOC.	OPERA/DISCIPLINA	PROGR.	REV.
I A4S	12	D	18	PX	AC0406	025	A

Revis.	Descrizione	Redatto	Data	Verificato	Data	Approvato	Data	Autorizzato	Data
A	Emissione Esecutiva	GIORDANO	04/2019	DI MATTEO	04/2019	PAOLETTI	04/2019	LO GUERCIO GARRINI	

File: IA4S12D18PXAC0406025A-PCun CH fase 5.DWG

n. Elab.: 21-71