




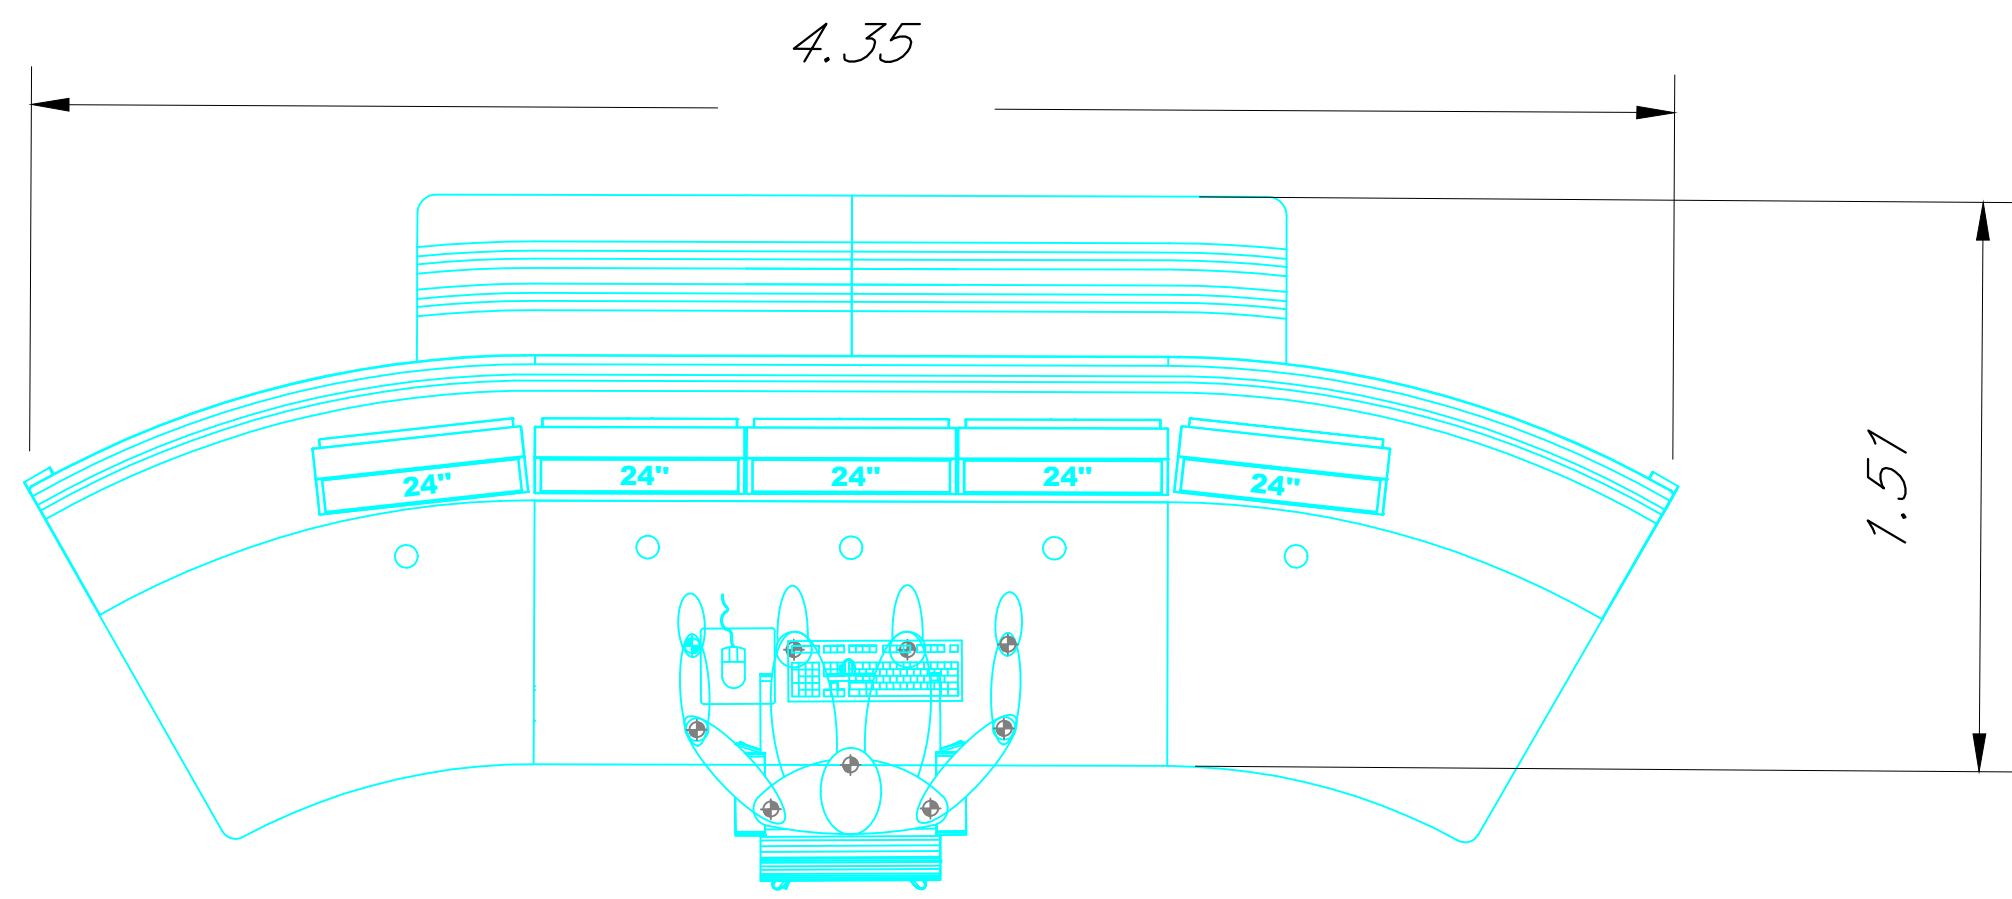


Postazione REGOLATORE

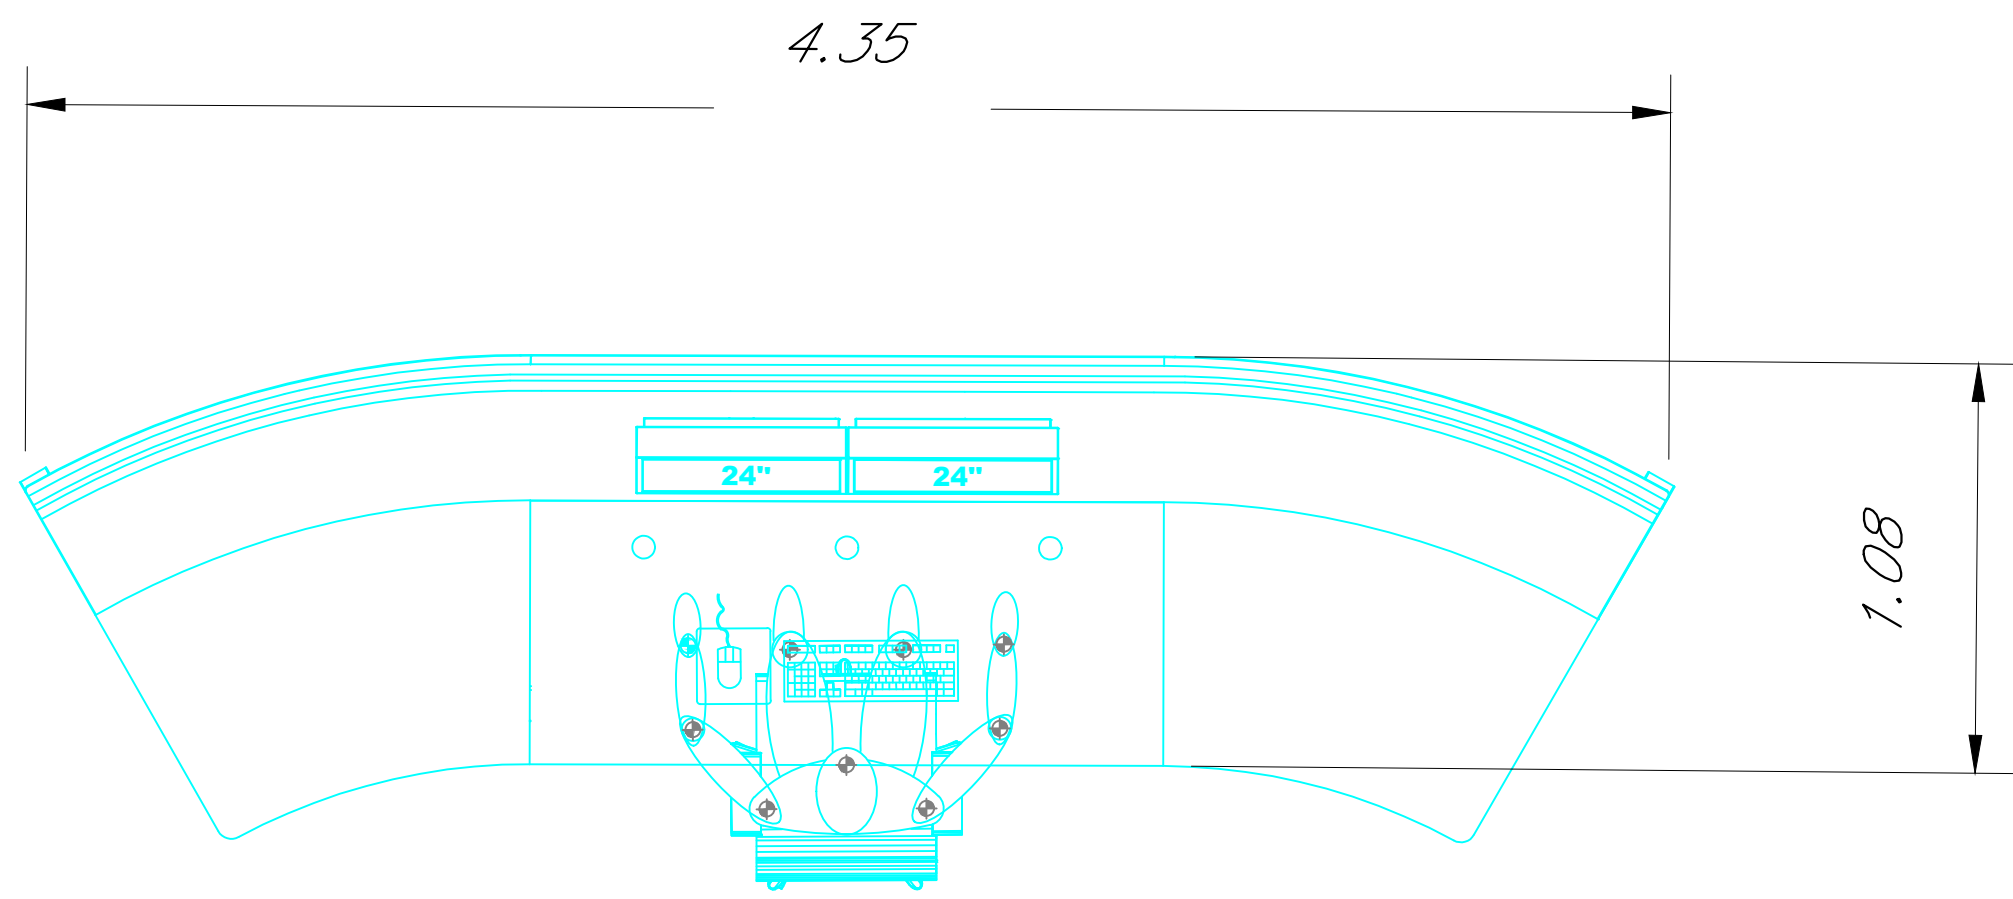


Postazione OMH

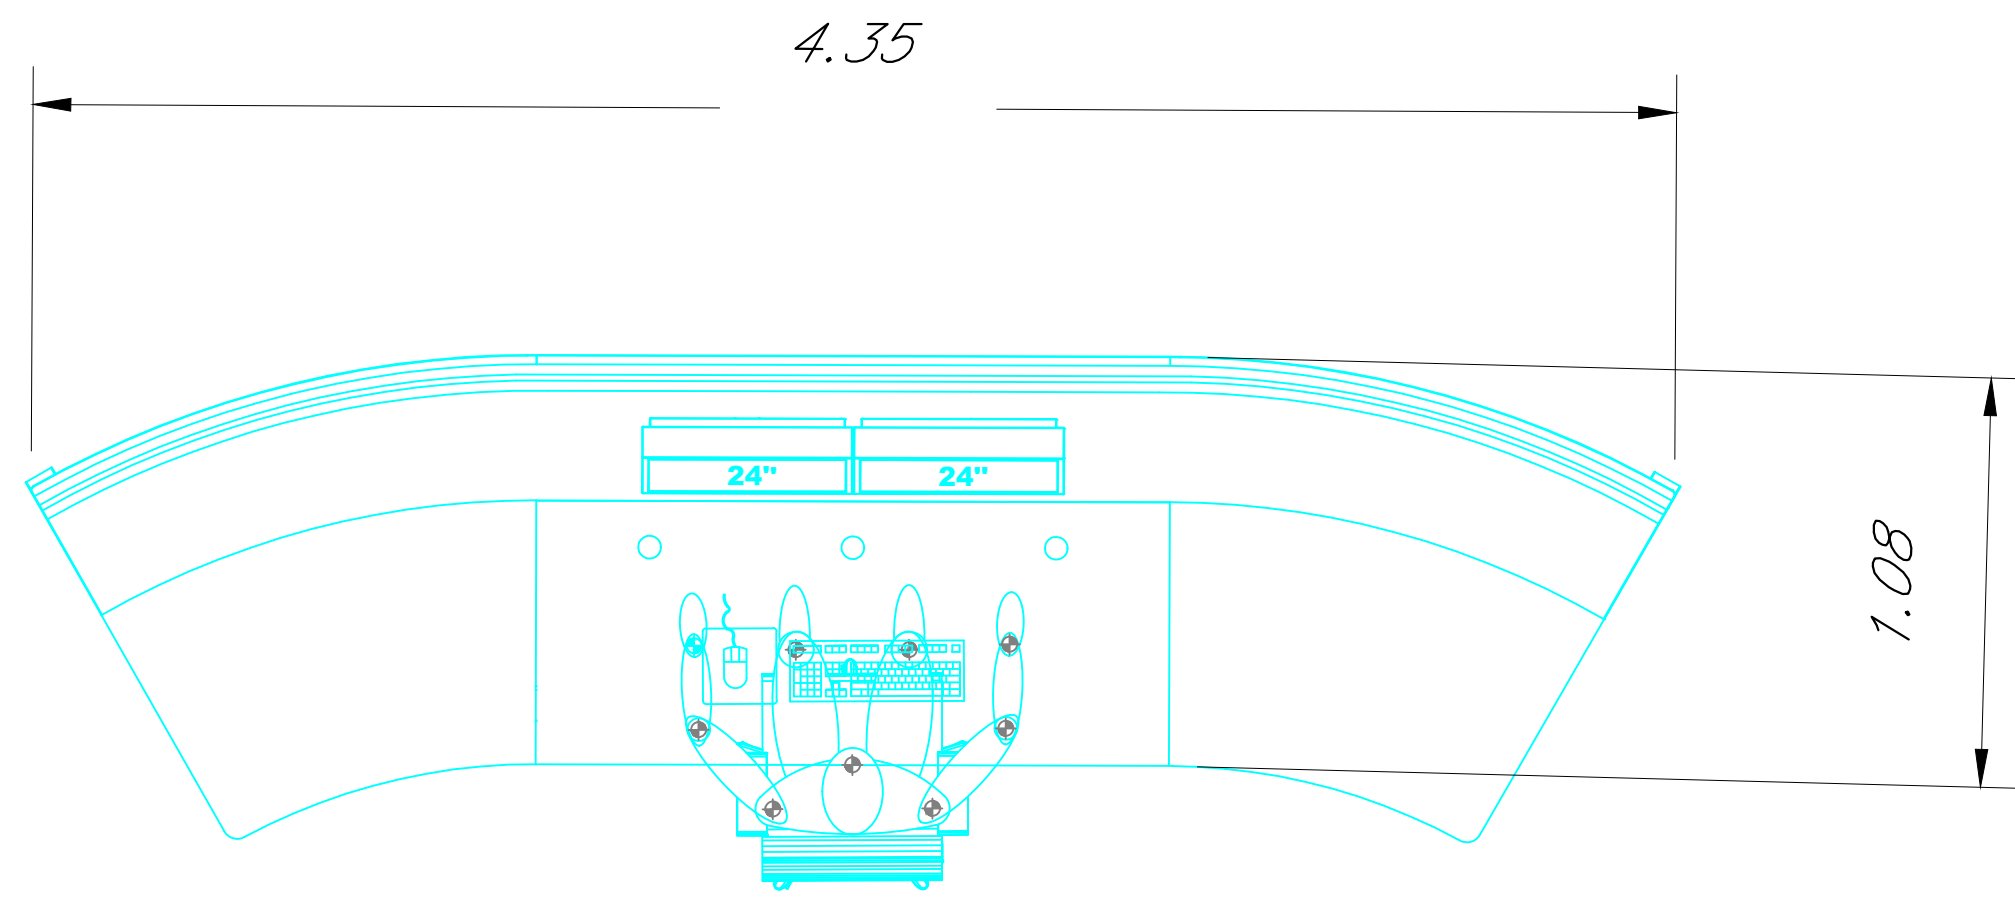


Postazione CEI

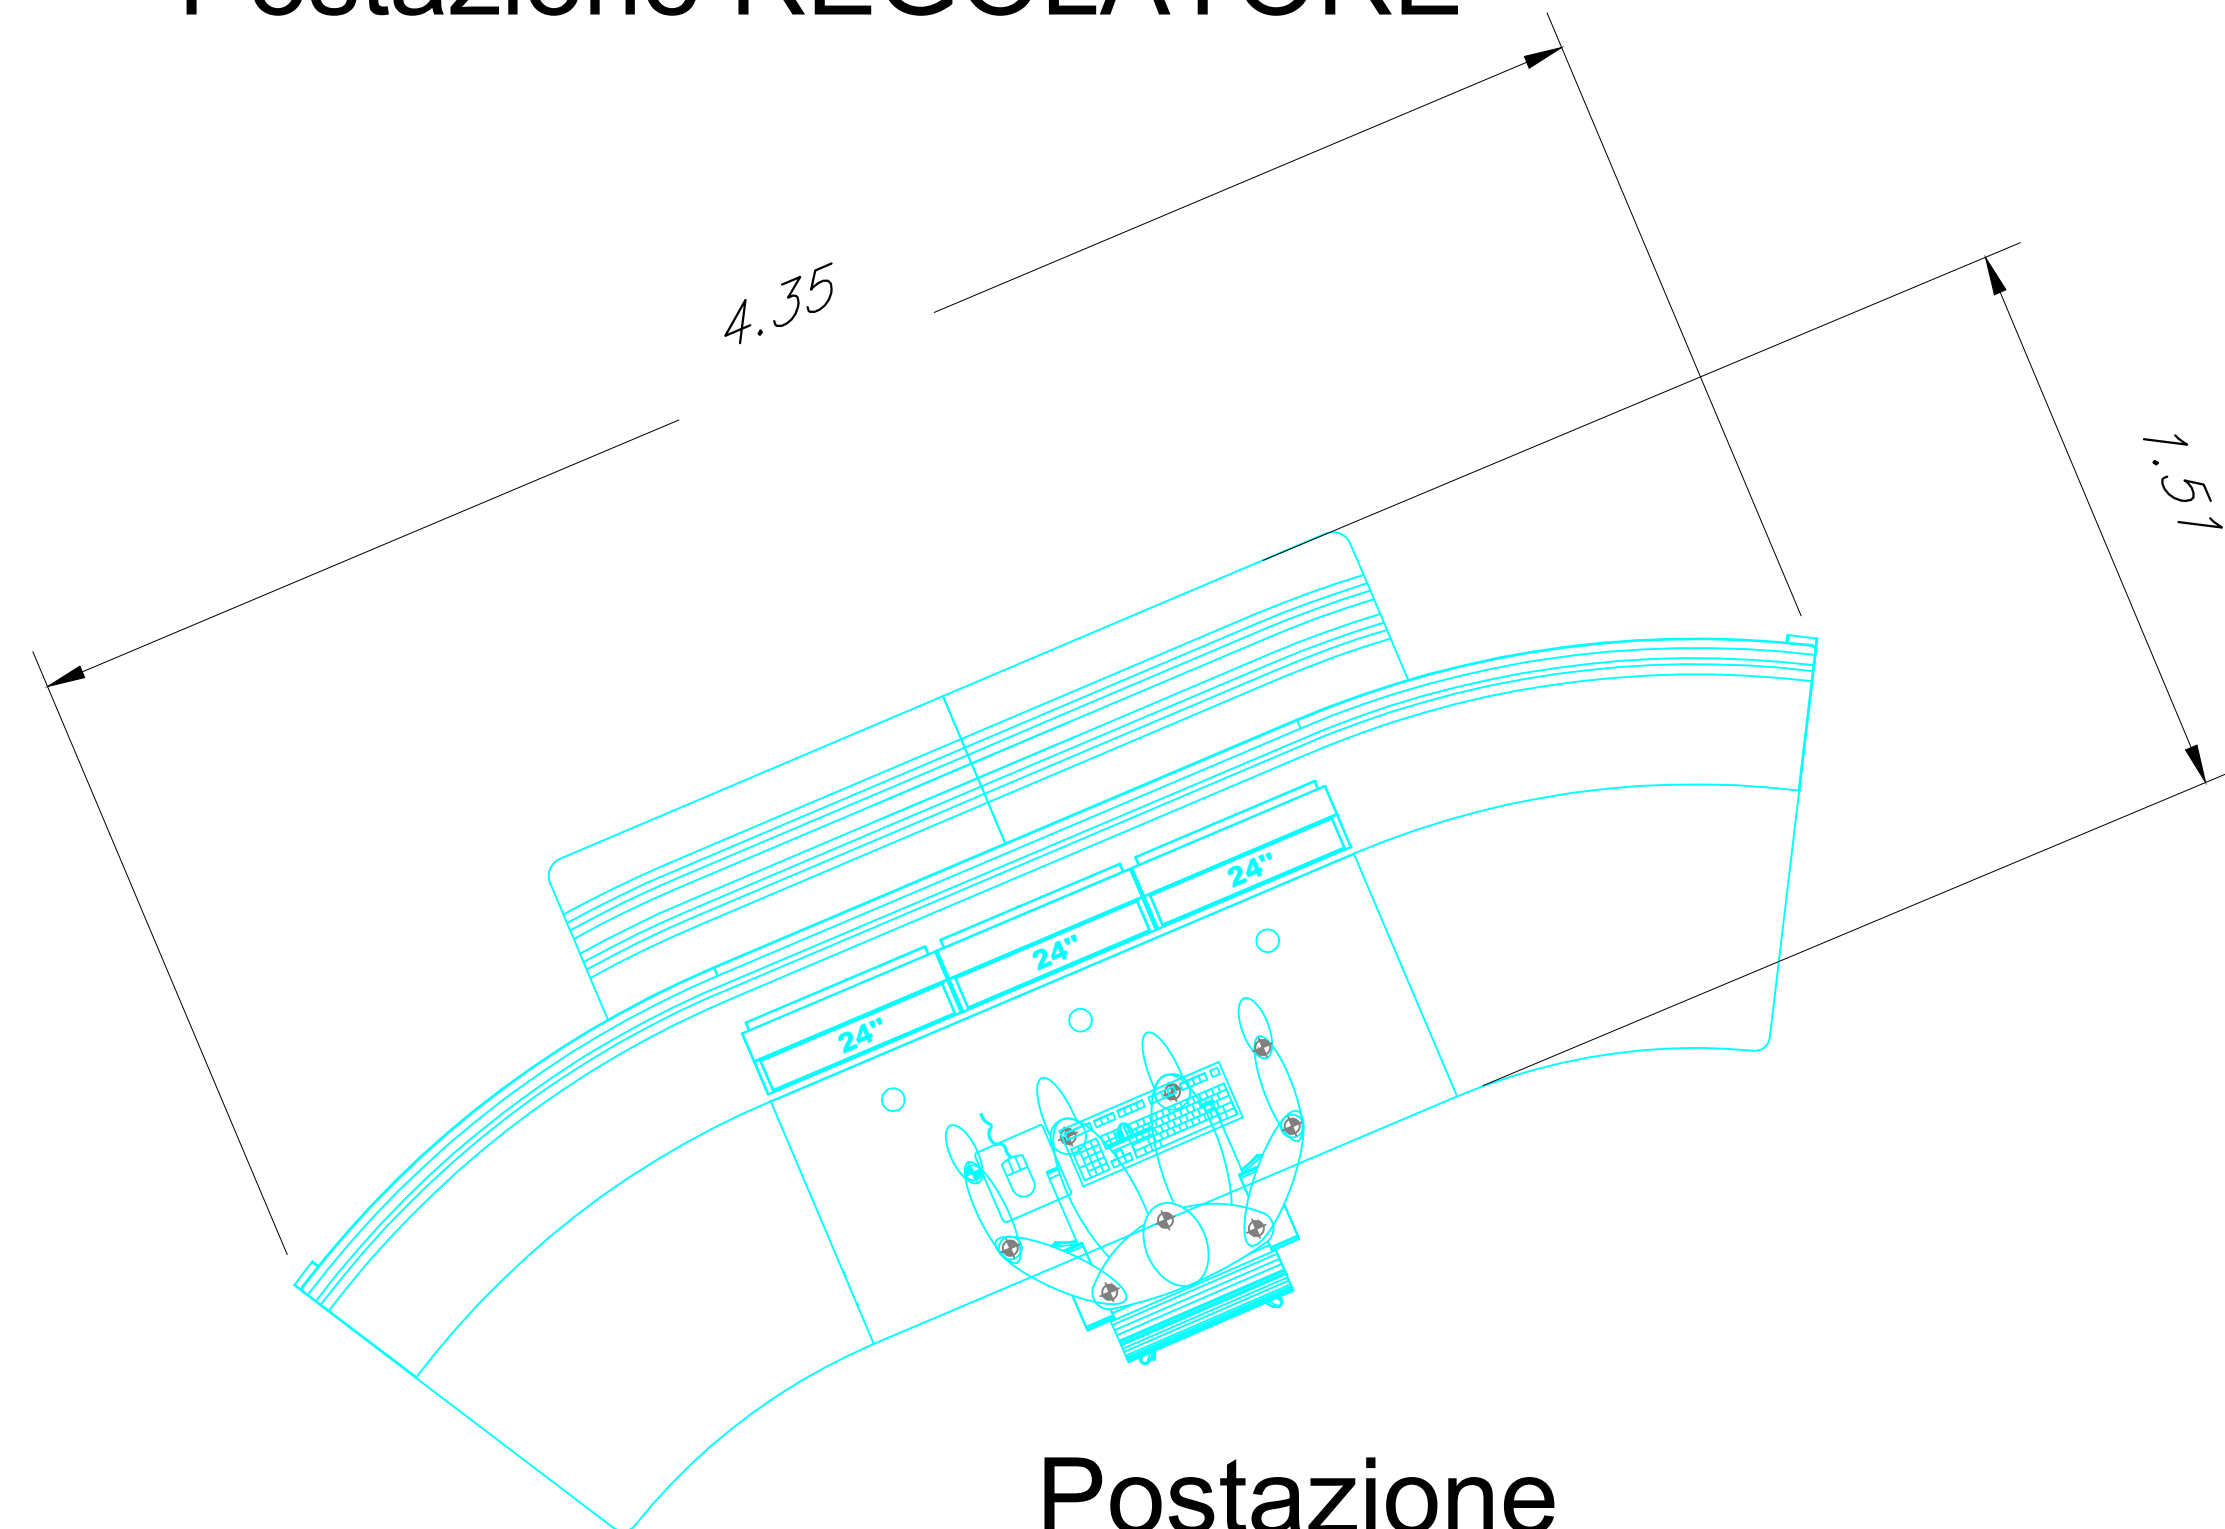


Postazione
APC SCCM PE-CH

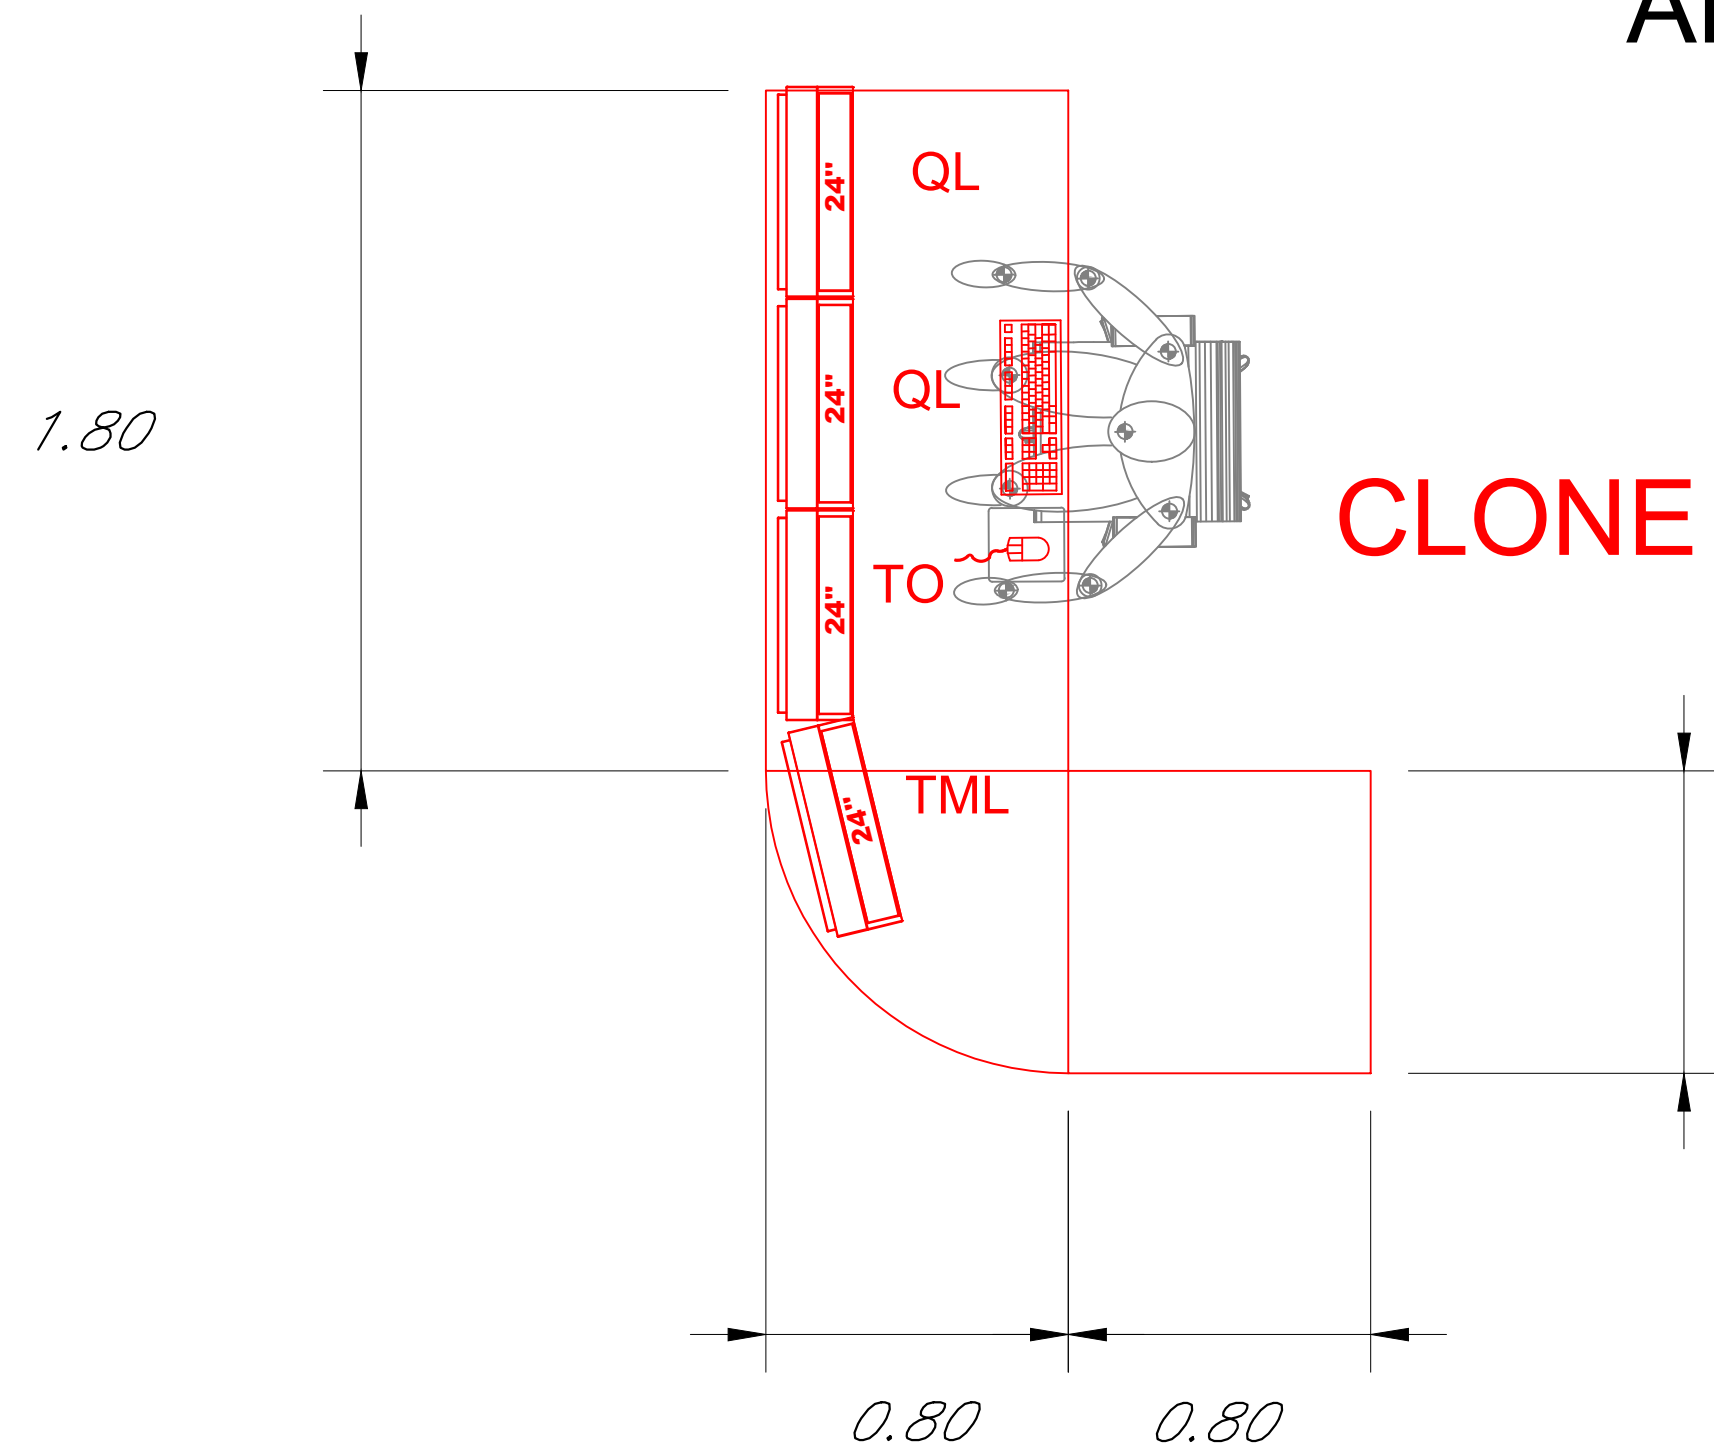

CLONE

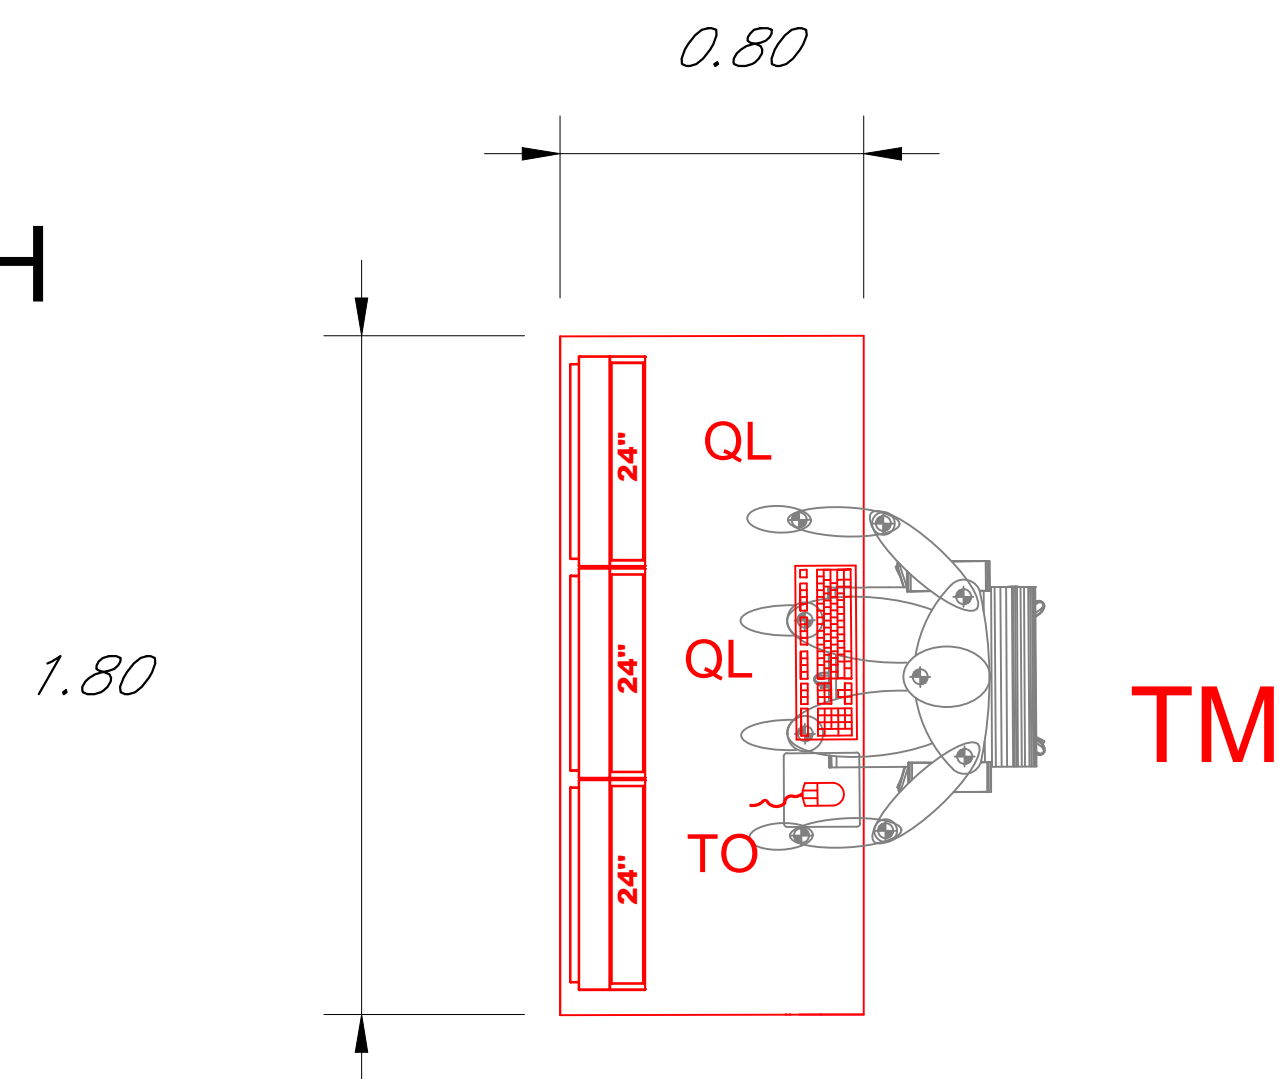


TM

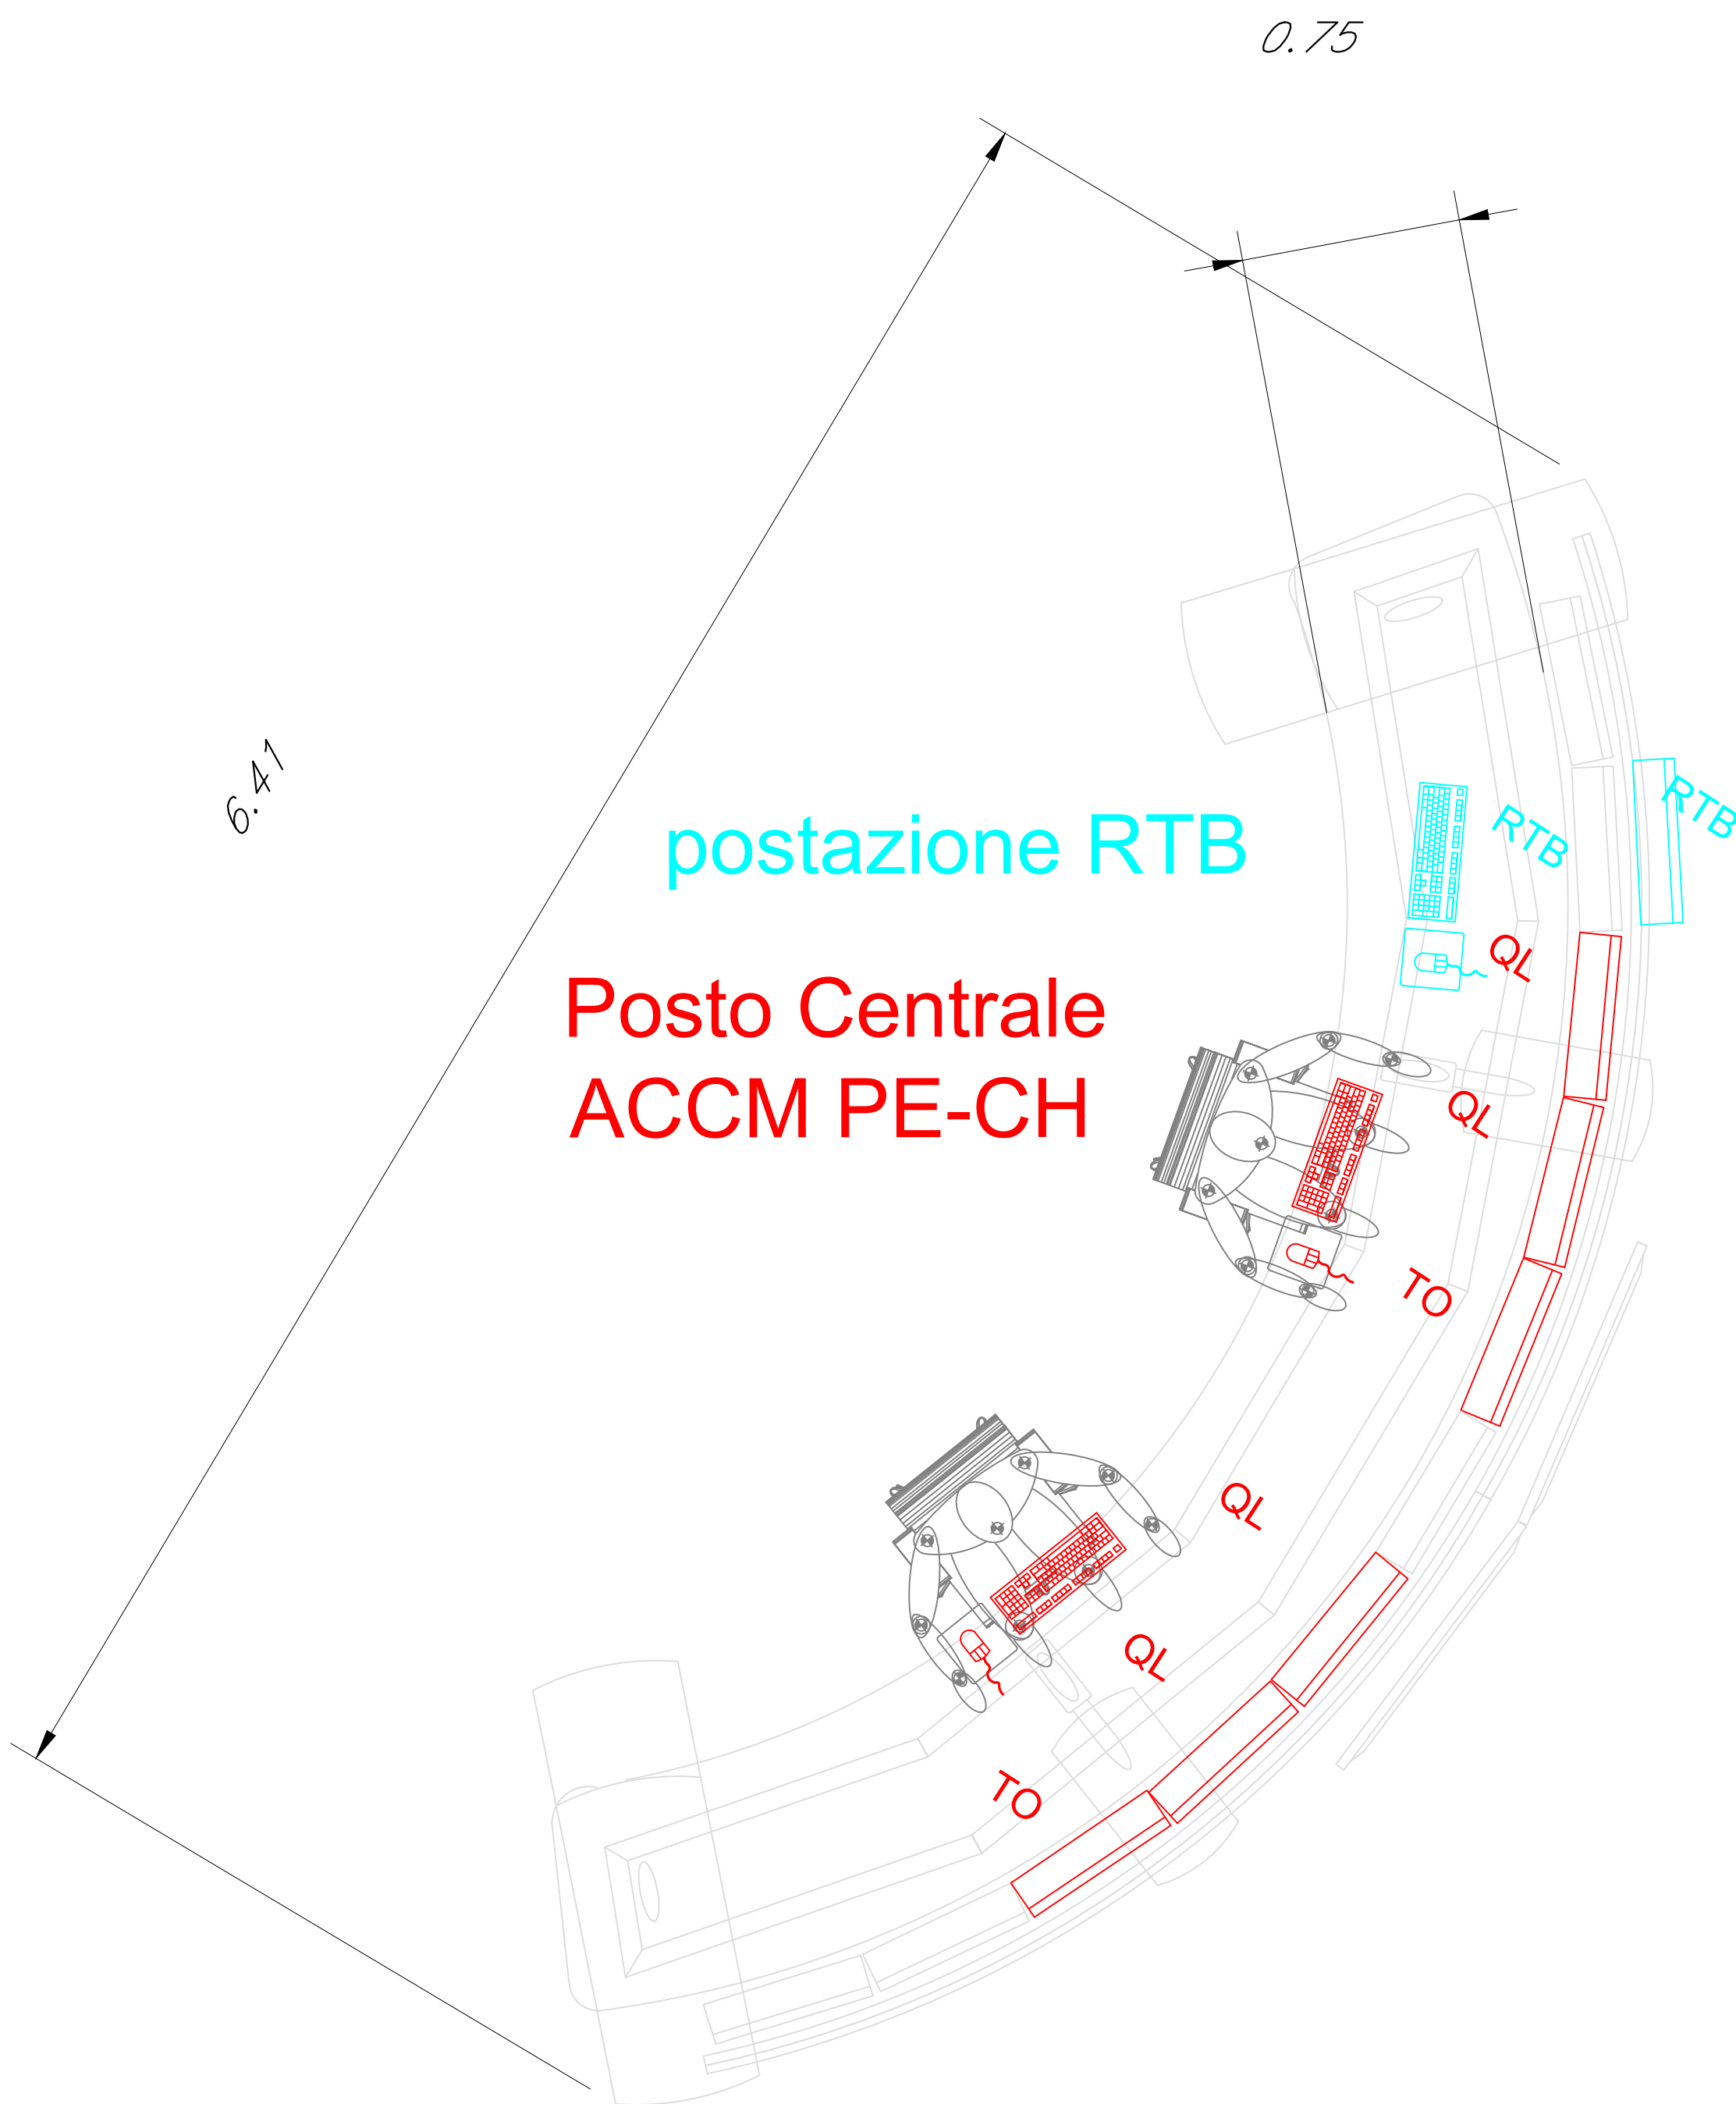

postazione RTB

Posto Centrale
ACCM PE-CH

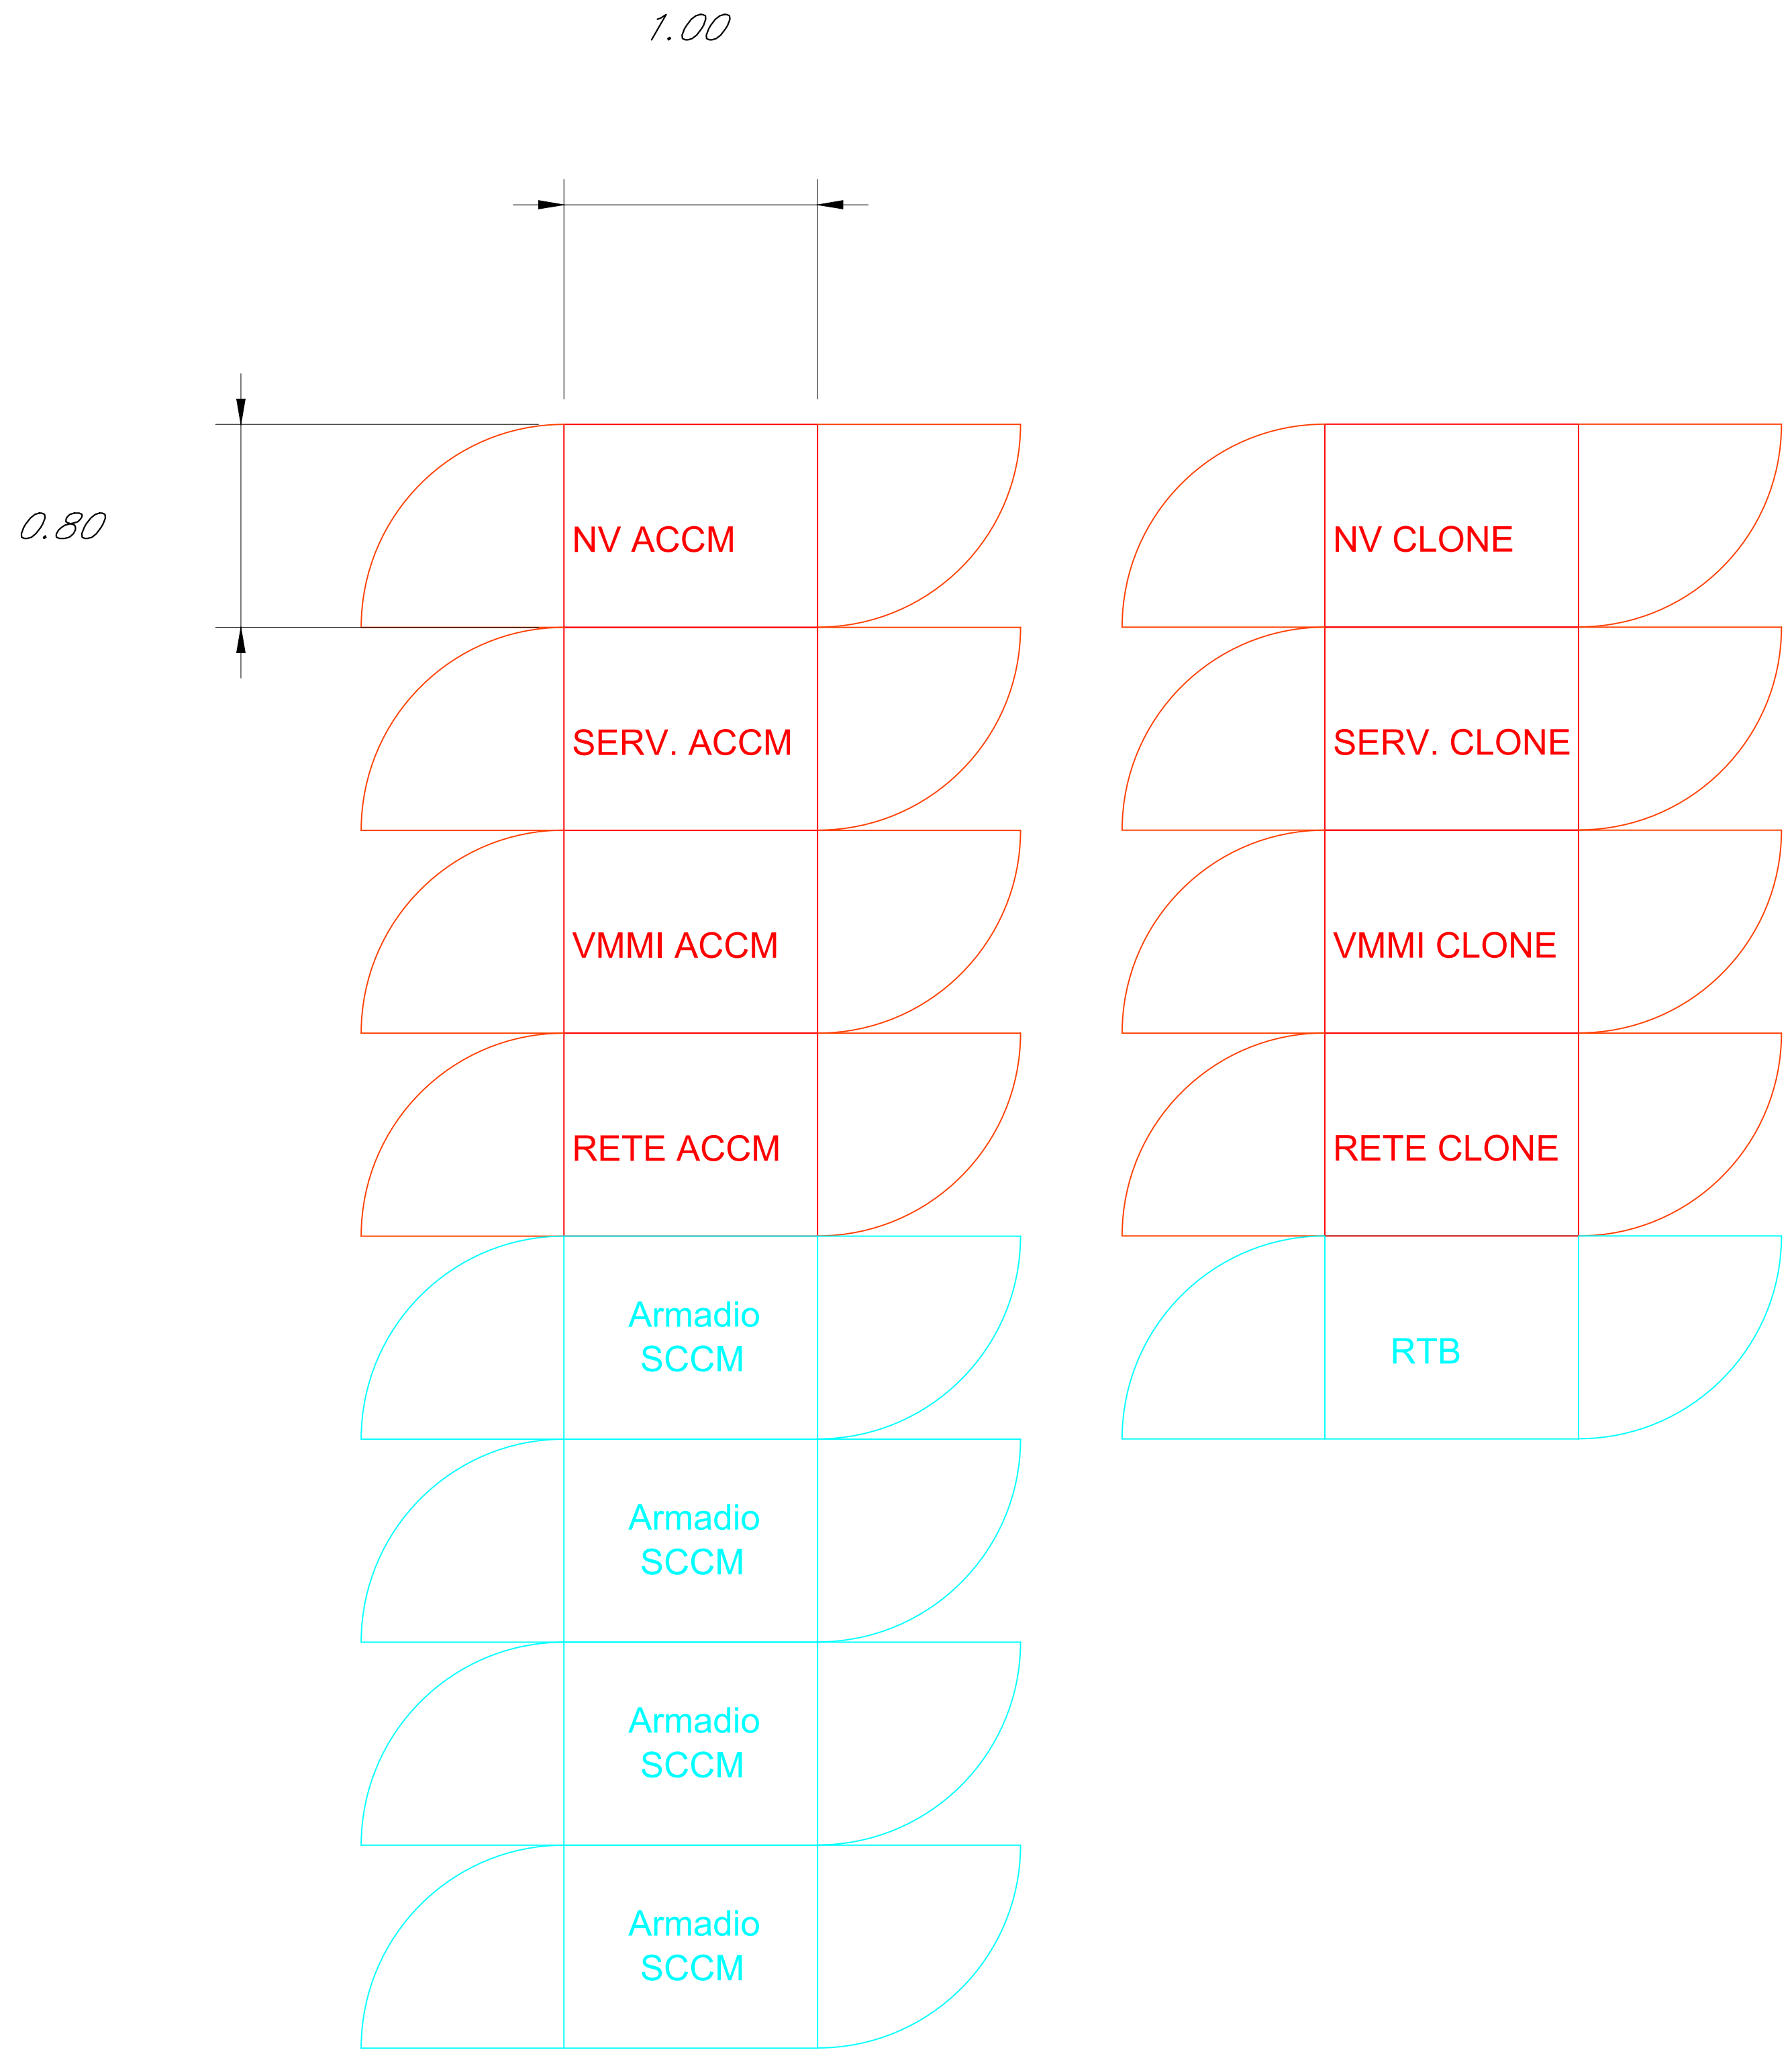

LEGENDA COLORI	
—	opere esistenti
—	opere previste di fase
—	opere previste in fasi precedenti
—	opere previste in rimozione
—	opere previste in altri progetti

TUTTI I BANCHI OPERATORI E LE POSTAZIONI
IN NERO SONO PREVISTE IN AMBITO ALTRO
APPALTO



DIREZIONE TECNICA
UO TECNOLOGIE CENTRO
PROGETTO DEFINITIVO

VELOCIZZAZIONE DELLA LINEA ROMA - PESCARA
RADDOPPIO FERROVIARIO TRATTA PESCARA PORTA NUOVA - CHIETI

PROGETTO TECNOLOGICO ACCM PESCARA - CHIETI
POSTO CENTRALE ACCM - Postazioni ed Armadi

SCALA :		1:20
---------	--	------

COMMESSA	LOTTO	FASE	ENTE	TIPO DOC.	OPERA/DISCIPLINA	PROGR.	REV.
1A4S	30	D	18	PC	1S0000	001	A

Revis.	Descrizione	Redatto	Data	Verificato	Data	Approvato	Data	Aut. Verificato	Data
A	Emissione Esecutiva	P. Neri	04/2019	DI MATTEO	04/2019	PACALOTTI	04/2019	UO Tecnologie Centro	04/2019