


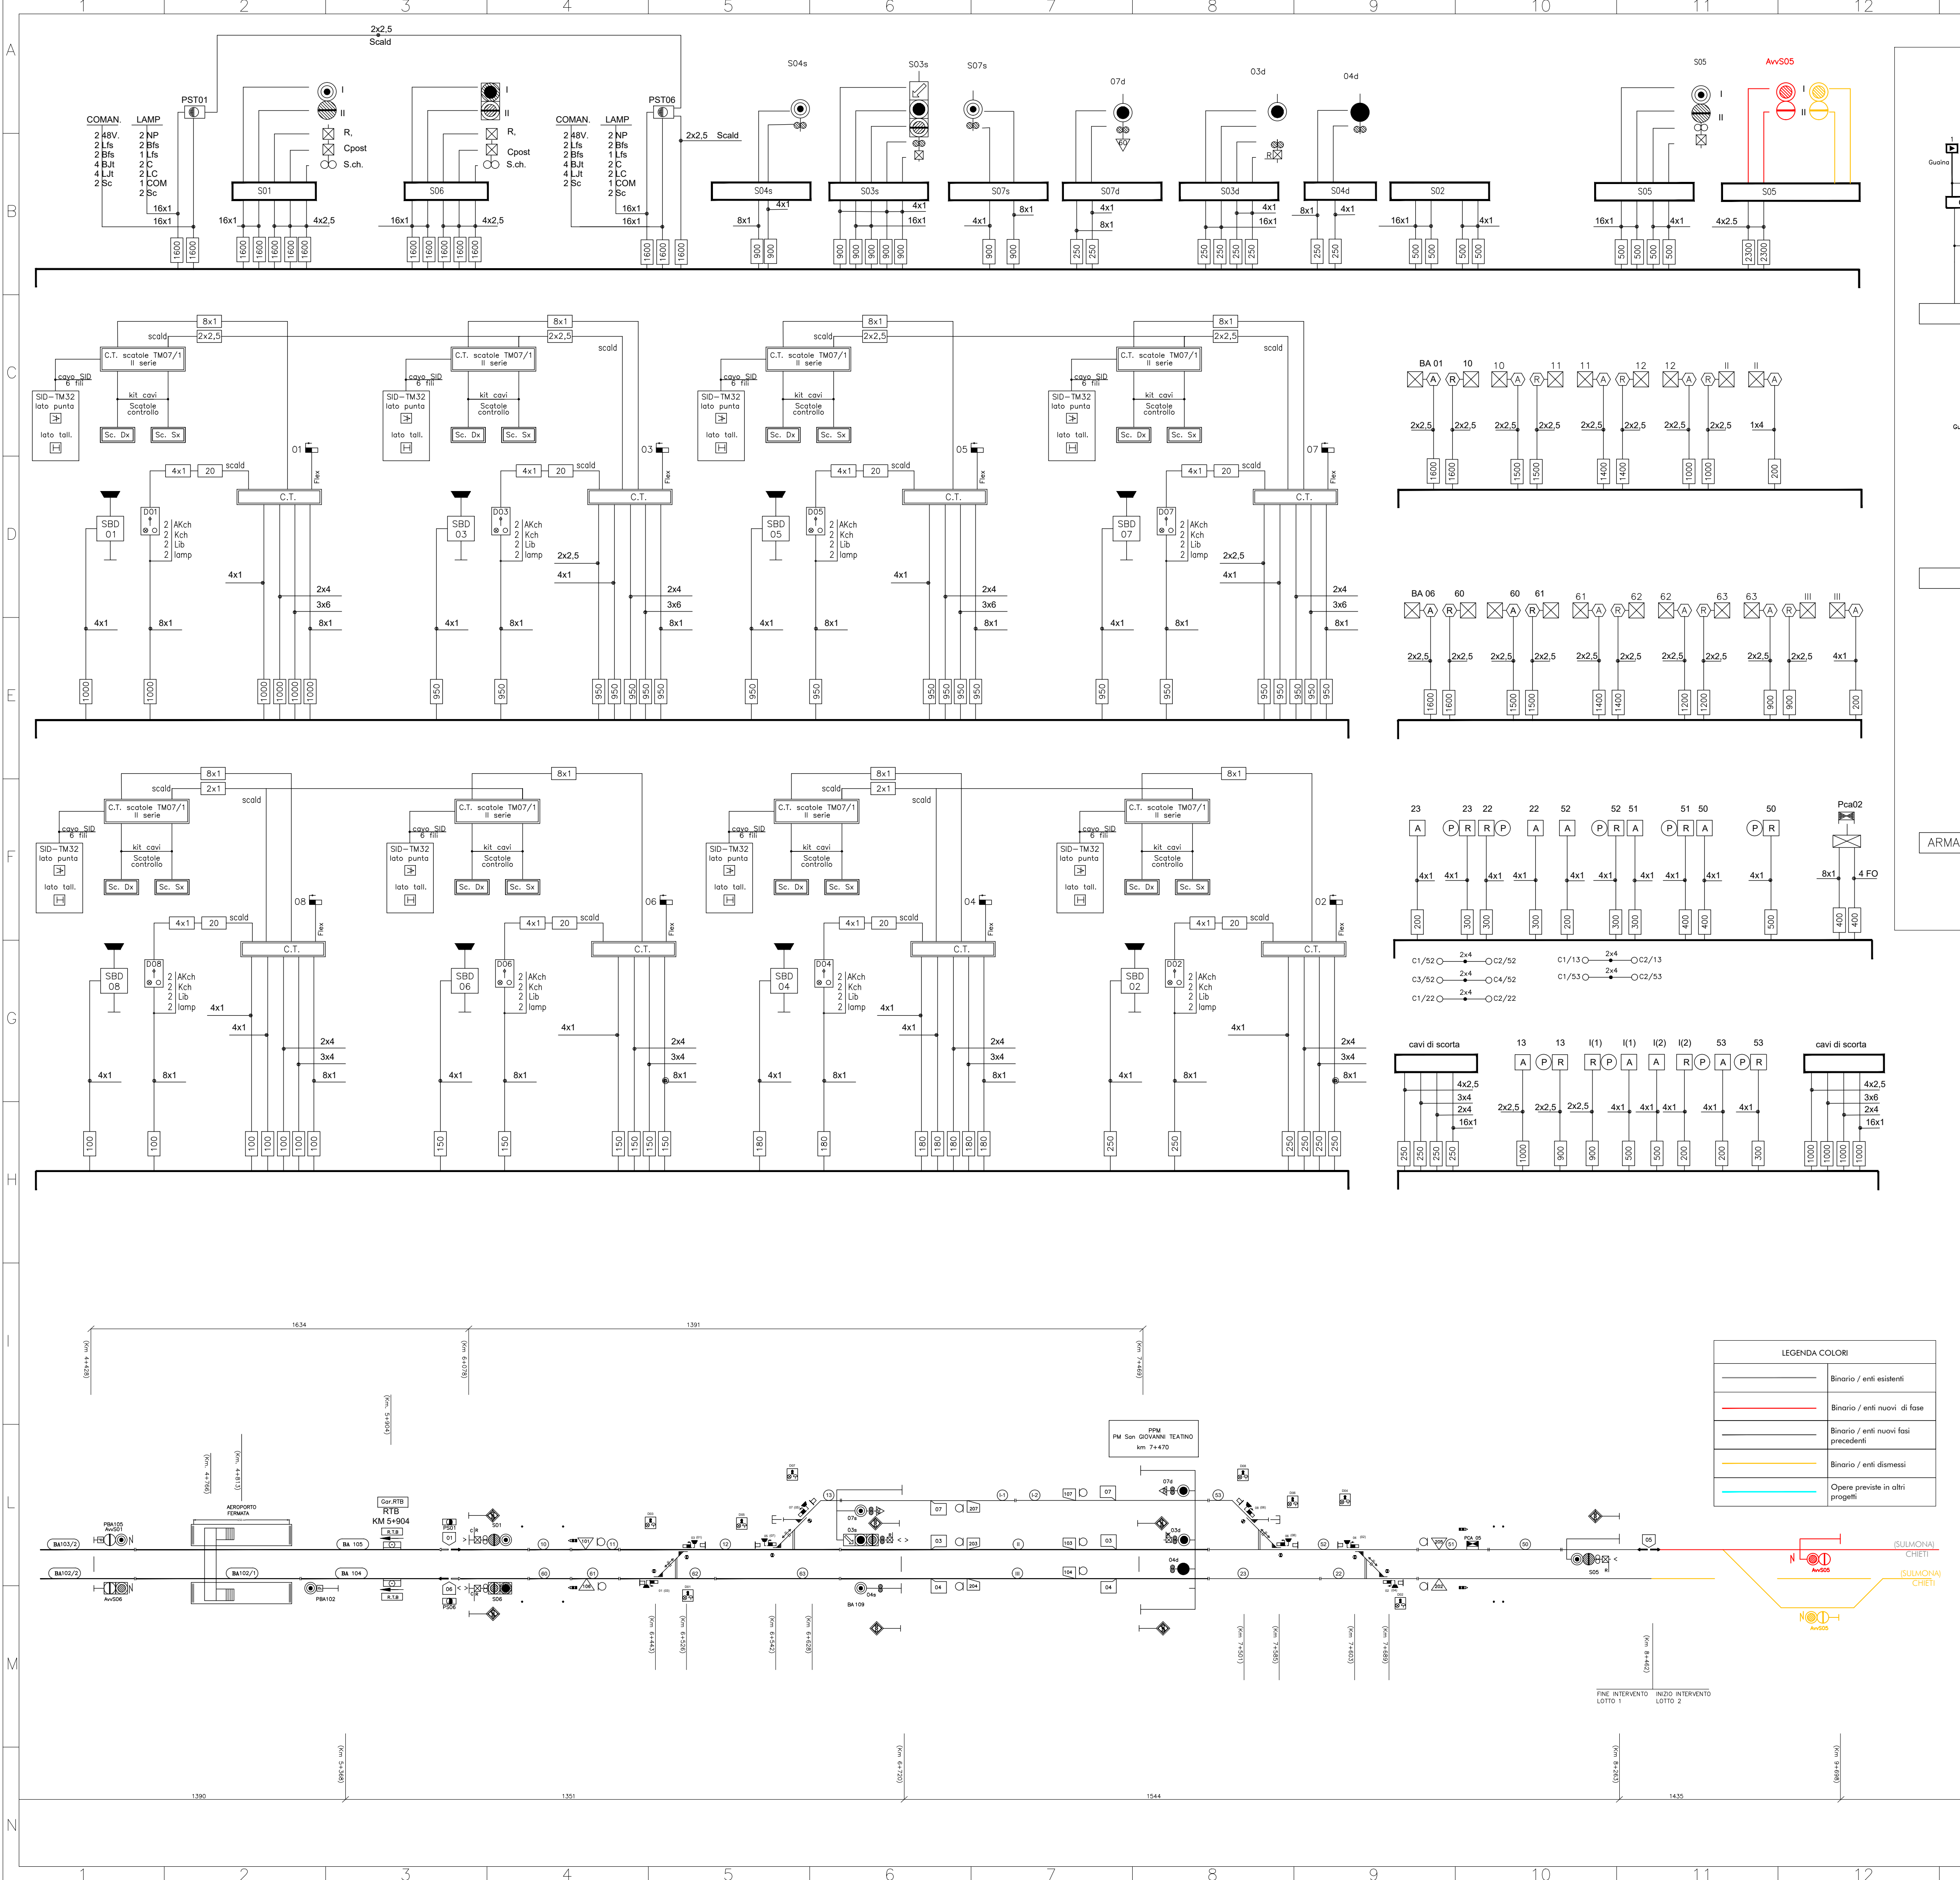


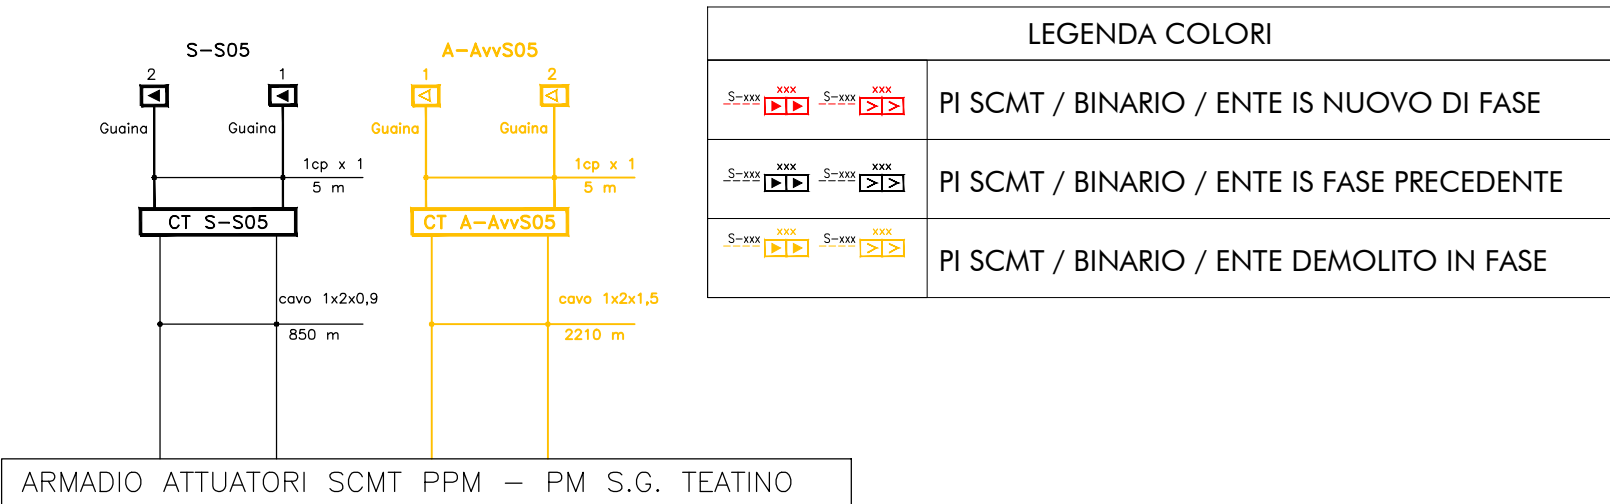

PIANO CAVI SCMT 2° RICONFIGURAZIONE

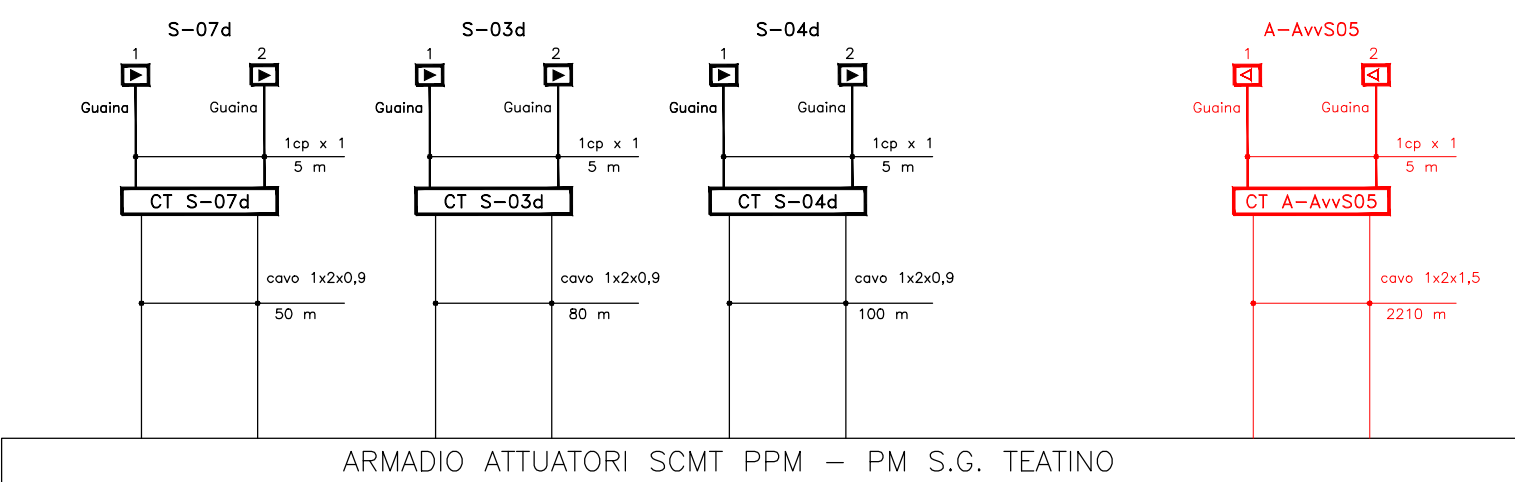

COMMITTENTE:

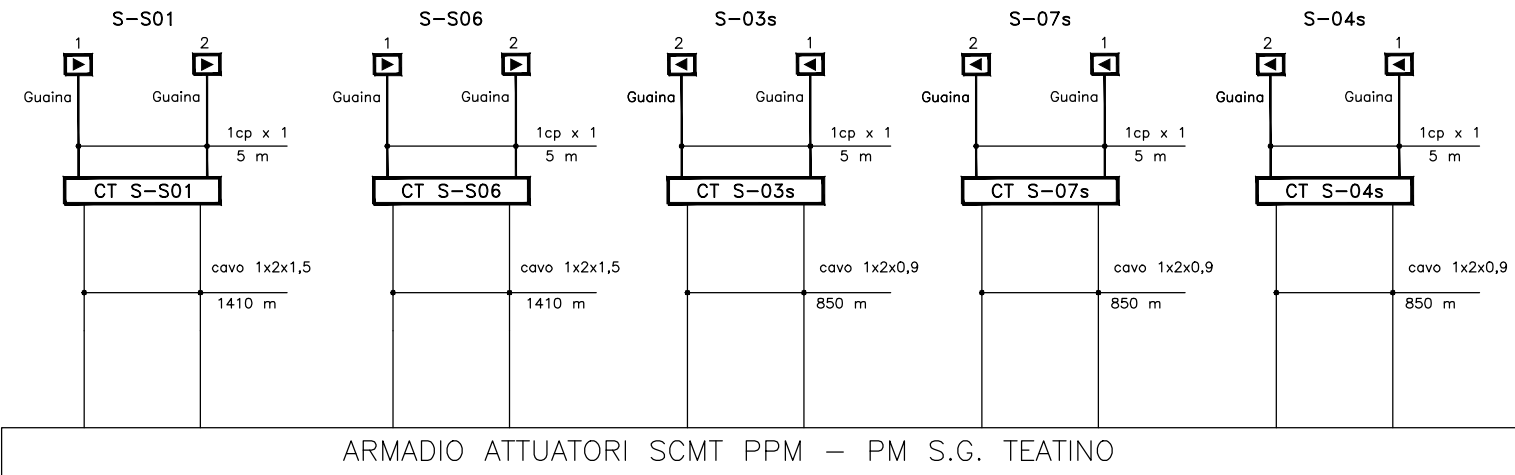

PROGETTAZIONE:



DIREZIONE TECNICA  
UO TECNOLOGIE CENTRO

PROGETTO DEFINITIVO

VELOCIZZAZIONE DELLA LINEA ROMA - PESCARA  
RADDOPPIO FERROVIARIO TRATTA PESCARA PORTA NUOVA - CHIETI

PROGETTO TECNOLOGICO ACCM PESCARA - CHIETI  
PIANO CAVI - LOTTO 2 - 2° RICONFIGURAZIONE PPM SG TEATINO

SCALA :

| COMMESSA | LOTTO               | FASE    | ENTE    | TIPO DOC.  | OPERA/DISCIPLINA | PROGR.    | REV.    |
|----------|---------------------|---------|---------|------------|------------------|-----------|---------|
| 1A4S     | 30                  | D       | 18      | DX         | IS0000           | 052       | A       |
| Revis.   | Descrizione         | Redatto | Data    | Verificato | Data             | Approvato | Data    |
| A        | Emissione Esecutiva | P. NISI | 04/2019 | DI MATTEO  | 04/2019          | PAOLETTI  | 04/2019 |
|          |                     |         |         |            |                  |           |         |
|          |                     |         |         |            |                  |           |         |
|          |                     |         |         |            |                  |           |         |
|          |                     |         |         |            |                  |           |         |

File: I44530D18DXIS0000052A-SGT PIANO CAVI 2 riconfig.dwg

n. Elab.: 21-88