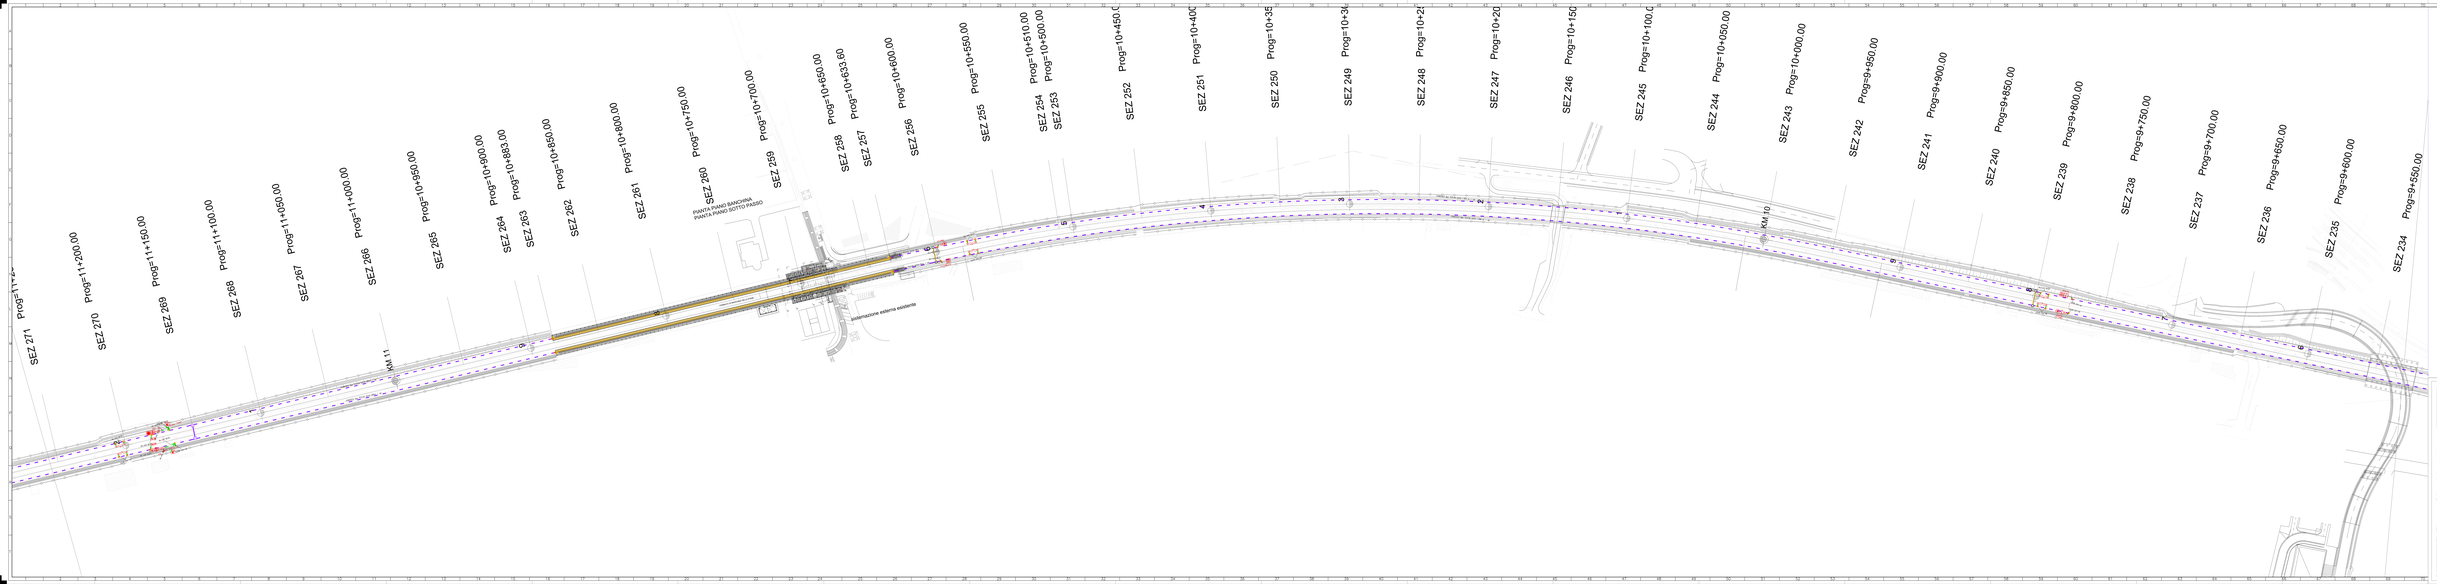

COMMITTENTE

RFI RETE FERROVIARIA ITALIANA
GRUPPO FERROVIE DELLO STATO ITALIANE

PROGETTAZIONE

ITALFERR
GRUPPO FERROVIE DELLO STATO ITALIANE

DIREZIONE TECNICA
UO TECNOLOGIE CENTRO

PROGETTO DEFINITIVO

VELOCIZZAZIONE DELLA LINEA ROMA - PESCARA
RADDOPPIO FERROVIARIO TRATTA PESCARA PORTA NUOVA - CHIETI

PROGETTO TECNOLOGICO ACQB PESCARA – CHIETI
PLANIMETRIA ATTREZZATA DELLE CANALIZZAZIONI - TAV 07 DI 09

SCALA: 1:500

COMMESSA	LOTTO	FASE	ENTE	TIPO DOC.	NR. ELAB.	REVISIONE PER ESECUZIONE	DATE	REV.
AA00	00	D	DE	PB	0000000	0007		A

Rev.	Descrizione	Redatto	Data	Verificato	Data	Approvato	Data
A	Emissione Esecutiva	G.Ferri G.Ferri	Giugno 2011	G.Ferri	Giugno 2011	G.Ferri	Giugno 2011

File: AA00DE0PB0000007A-Tecnologie AcqQ-Q07 TAV 07 DI 09.dwg

Scala 1:500