



PARTICOLARE TIPOLOGICO CORDA DI RAME NUDO INTERRATA (Fuori scala)


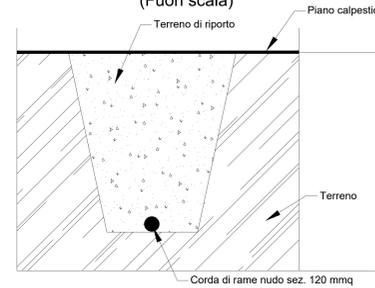


PARTICOLARE POZZETTO CON DISPENSORE (FUORI SCALA)

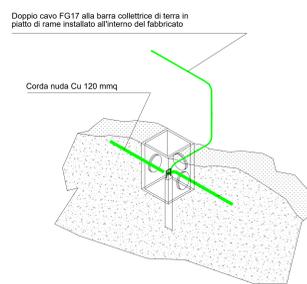

LEGENDA SIMBOLI IMPIANTI LFM	
	Quadro elettrico di distribuzione bi in armadio in lamiera di acciaio zincato e verniciato con polvere epossidica - porta in vetro - installazione a pavimento
	Corda di rame nudo interrata a 100cm di profondità - sez. 120mmq
	Conduttore di terra in cavo unipolare FG17 - 450/750 V sez. 120mmq
	Pozzetto 45x45cm con dispersore verticale di terra costituito da 2 paline in acciaio ramato L=1,5 m
	Nodo equipotenziale in piastra di rame stagnato

NOTA: La compartimentazione delle strutture in corrispondenza dei fori per il passaggio delle tubazioni dovrà essere ripristinata mediante sigillatura con schiuma poliuretana espansa di categoria EI pari a quella della struttura

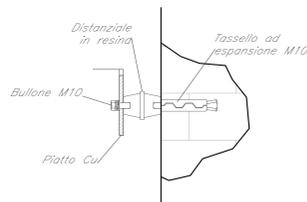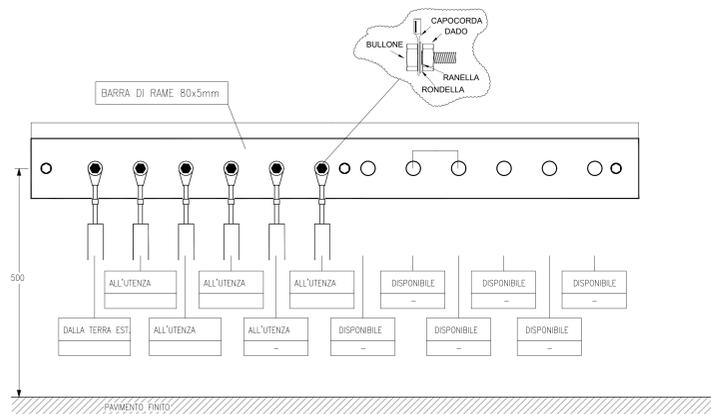

COMMITTENTE:

PROGETTAZIONE:

DIREZIONE TECNICA  
UO TECNOLOGIE CENTRO  
PROGETTO DEFINITIVO

VELOCIZZAZIONE DELLA LINEA ROMA - PESCARA  
RADDOPPIO FERROVIARIO TRATTA CHIETI - INTERPORTO D'ABRUZZO  
LOTTO (3)

NUOVO FABBRICATO TECNOLOGICO AL KM 15+500 + LOCALE DI CONSEGNA  
Planimetria generale impianto di terra

SCALA: 1:50

COMMESSA	LOTTO	FASE	ENTE	TIPO DOC.	OPERADISCIPLINA	PROGR.	REV.
IA6F	03	D	18	PB	LF0200	001	A

Rev.	Descrizione	Redatto	Data	Verificato	Data	Approvato	Data	Autorizzato	Data
A	Emissione Esecutiva		25/09/2019		25/09/2019		25/09/2019		25/09/2019

File:IA6F00318PBL0200001A.dwg n. Elab.: 22-10