
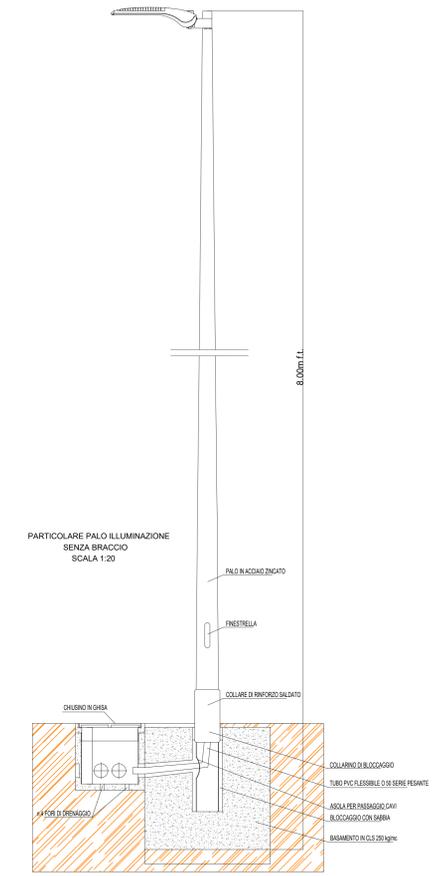


LEGENDA SIMBOLI	
	Pozzetto in cls dim. 45x45cm con chiusura
	Pozzetto in cls dim. 80x80cm con chiusura
	Palo in acciaio troncoconico dritto h=8m f.t. blocco di fondazione in CLS 100x100x100cm - armatura stagna IP67 classe II con ottica stradale, corpo in alluminio pressofuso, schermo in vetro temprato, completa di lampade LED 74W flusso 8646lm
	Canalizzazione interrata in tubi PVC serie pesante

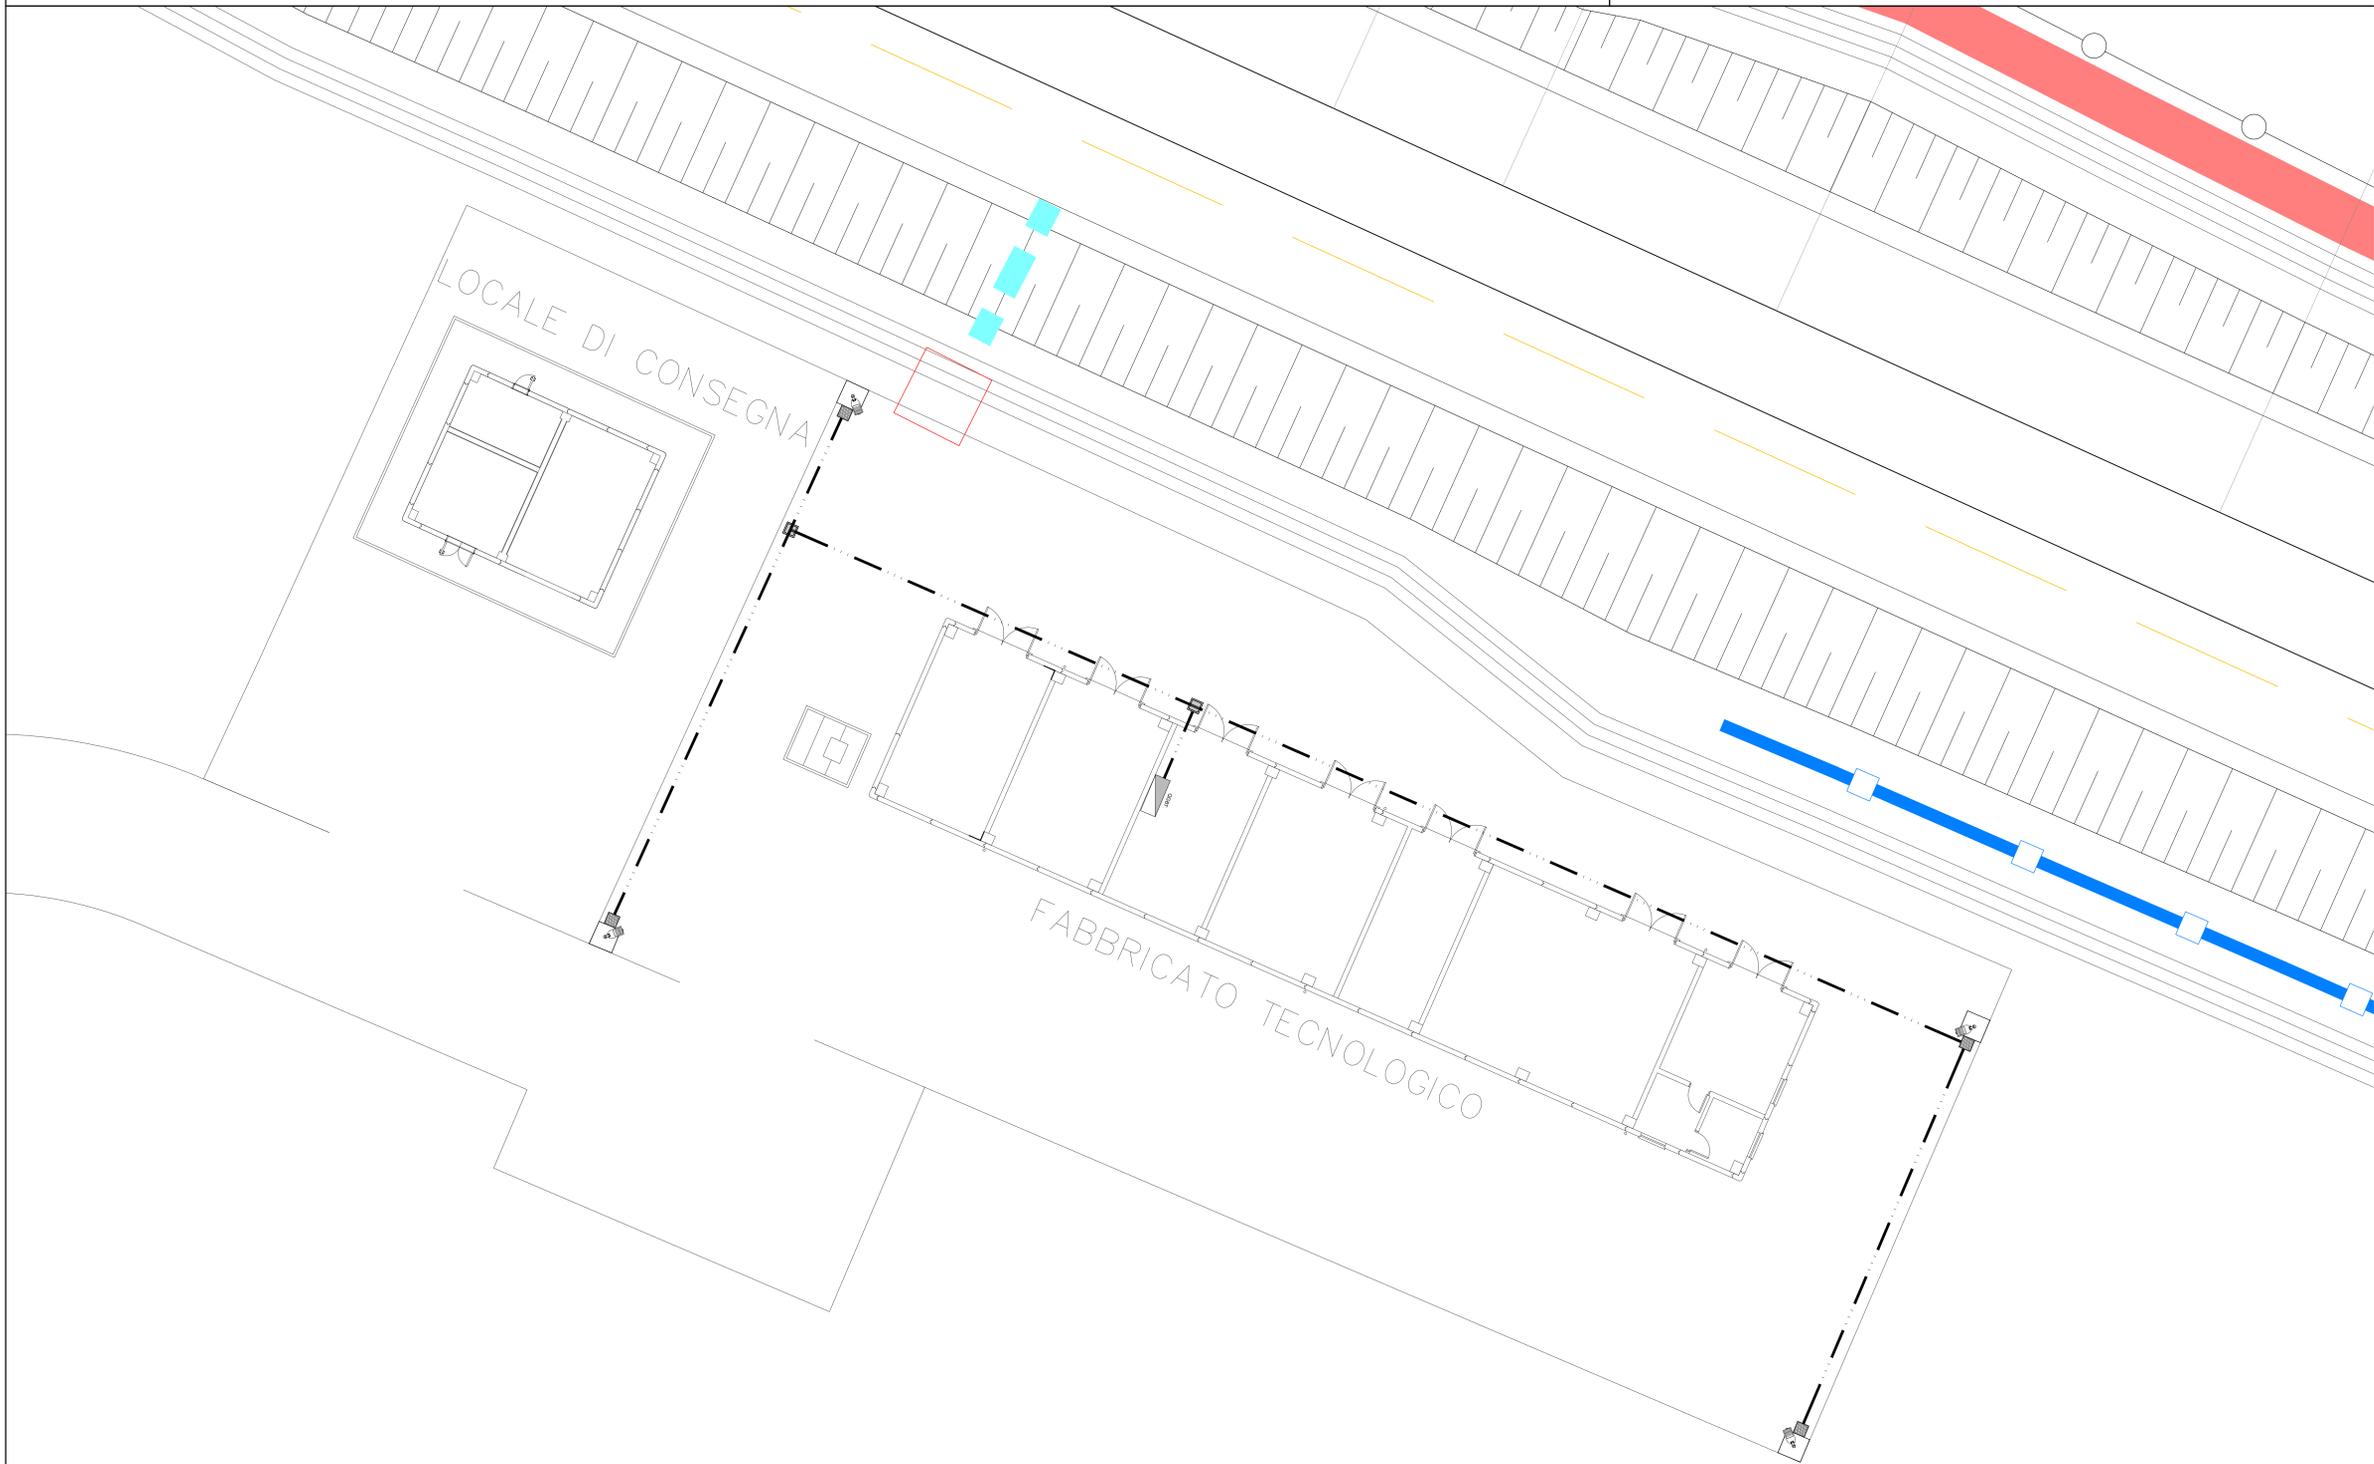

COMMITTENTE:
RFI
 RETTE FERROVIARIE ITALIANE
 GRUPPO FERROVIE DELLO STATO ITALIANE

PROGETTAZIONE:
ITALFERR
 GRUPPO FERROVIE DELLO STATO ITALIANE

DIREZIONE TECNICA
 UO TECNOLOGIE CENTRO
 PROGETTO DEFINITIVO

VELOCIZZAZIONE DELLA LINEA ROMA - PESCARA
 RADDOPPIO FERROVIARIO TRATTA CHIETI - INTERPORTO D'ABRUZZO
 LOTTO (3)

NUOVO FABBRICATO TECNOLOGICO AL KM 15+500 + LOCALE DI CONSEGNA
 Planimetria illuminazione piazzale - percorsi delle canalizzazioni principali

SCALA:
 1:500

COMMESSA	LOTTO	FASE	ENTE	TIPO DOC.	OPERADISCIPLINA	PROGR.	REV.
IA6F	03	D	18	P8	LF0200	001	A

Revis.	Descrizione	Redatto	Data	Verificato	Data	Approvato	Data	Autorizzato	Data
A	Emissione Esecutiva	[Signature]	25/06/2019	[Signature]	25/06/2019	[Signature]	25/06/2019	G. C. [Signature]	25/06/2019