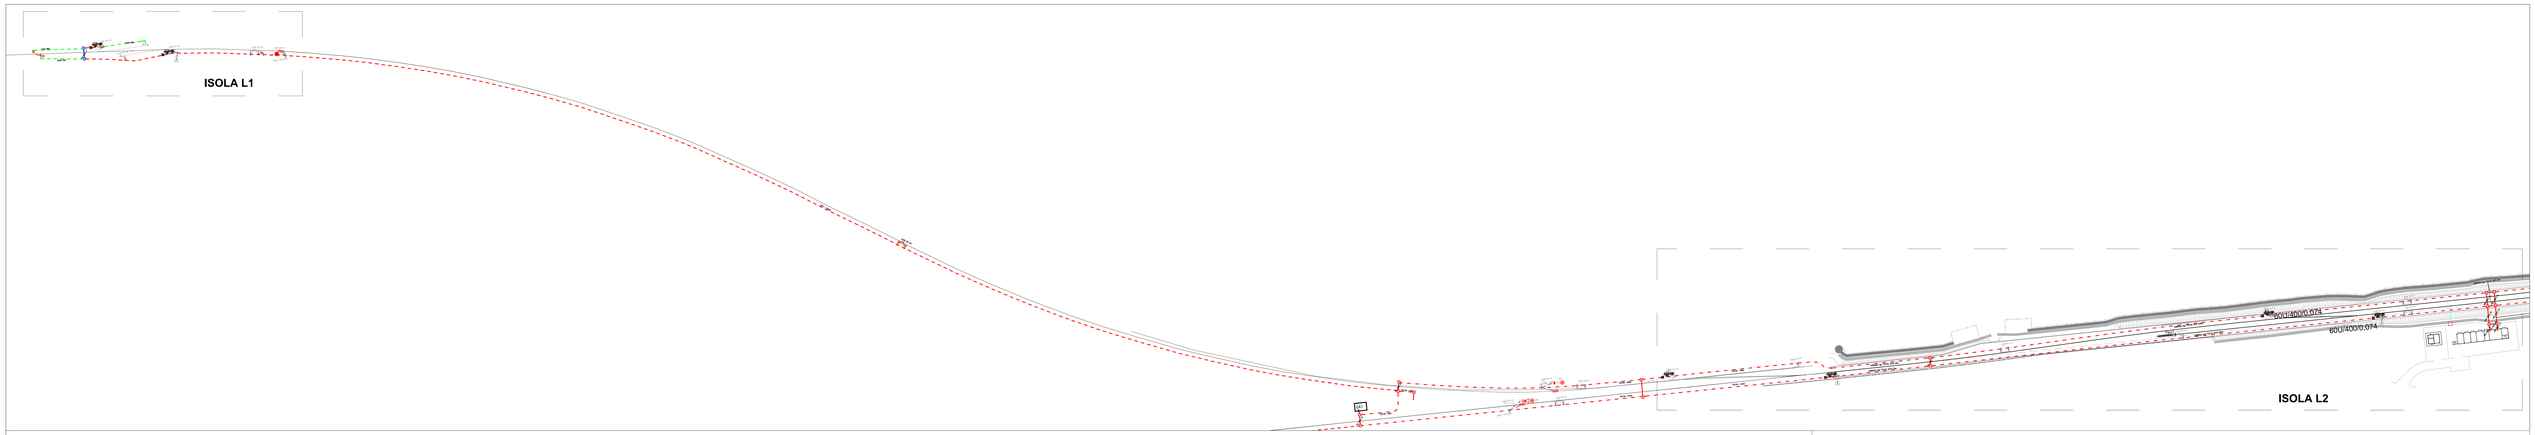

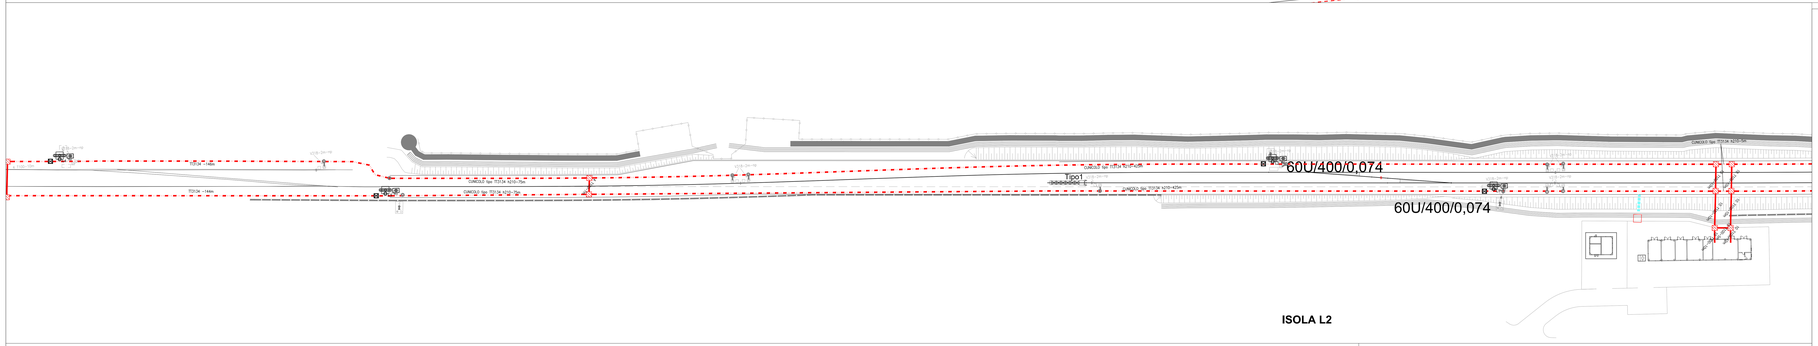

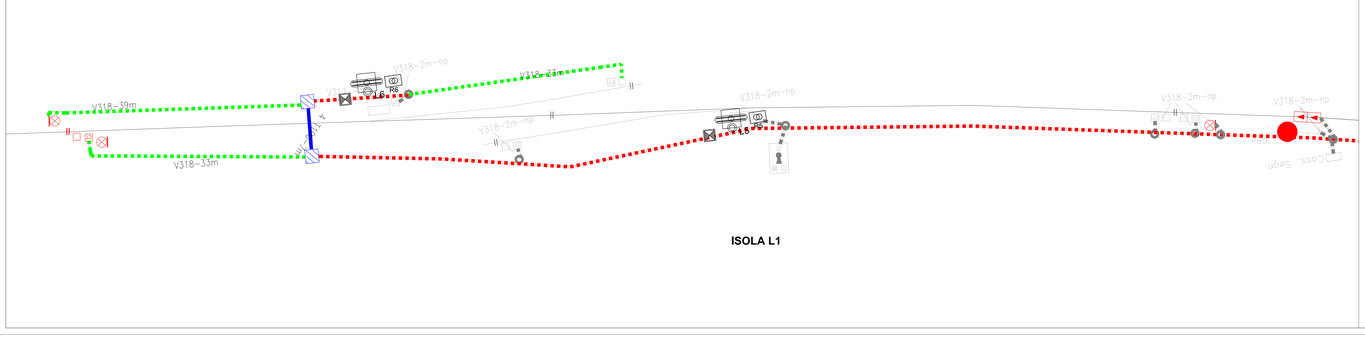

TABELLA CAVI RED					
SIGLA	PARTENZA	DESCRIZ.	FG16M16 - 0,6/1 kV		
			1x10 mm²	1x25 mm²	1x70 mm²
CIRCUITO 1	QRED	R1	120		
CIRCUITO 2	QRED	R2	210		
CIRCUITO 3	QRED	R3		550	
CIRCUITO 4	QRED	R4		680	
CIRCUITO 5	QRED	R5			1875
CIRCUITO 6	QRED	R6			1948
TOTALI [m]			330	1230	3823

TABELLA CAVI PUNTE SCAMBI				
SIGLA	PARTENZA	DESCRIZ.	FG16OM16 - 0,6/1 kV	
			4x2,5 mm²	2x16 mm²
CIRCUITO 1	QRED	ILLUMINAZIONE P.S.1		1948
	QRED	Puls. ILLUMINAZIONE P.S.1	1948	
TOTALI [m]			1948	1948

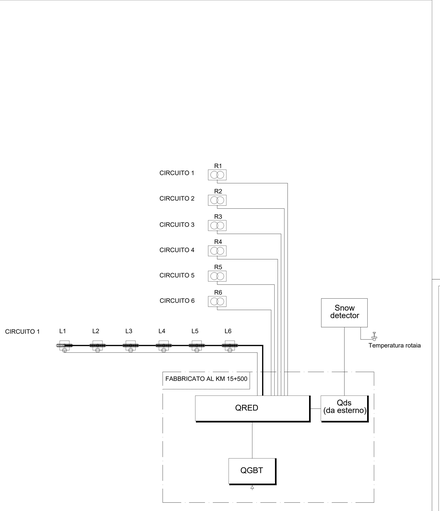

LEGENDA SIMBOLI	
	Impianto di illuminazione Punte Scambi costituito da palina in vetroresina H=5,2mt con proiettore lampada LED 1x40W, 4000lm, IP66, classe II. Completa di blocco fondazione 60x60x100cm e pozzetto ingresso cavi 50x50x50cm. Rispondente alla tipologia A della tipsoifica tecnica LF163A
	Armadio di piazzola per alimentazione delle aerateriche autoregolanti per impianto RED (spec. RFI DTC ST ESP IFS LF 629A)
Ln	Circuito di alimentazione "isola" illuminazione Punte Scambi.
	Pulsante luminoso (LED blu) per accensione locale isola di illuminazione punte scambi (spegnimento automatico temporizzato con ritardo a 20min) - Installazione in cassetta IP55 in mat. termoplastico applicata su palina (h=1,2m) con apposita piastra.
	Pozzetto in cls dim. 80x80x150 cm - Chiusino carrabile (LFM)
	Tubi PVC serie pesante Ø100mm.
	Cunicolo in cls a raso (predisposto da specialistica IS).

COMMITTENTE:

RFI RETE FERROVIARIA ITALIANA
GRUPPO FERROVIE DELLO STATO ITALIANE

PROGETTAZIONE:

ITALFERR
GRUPPO FERROVIE DELLO STATO ITALIANE

DIREZIONE TECNICA
UO TECNOLOGIE CENTRO

PROGETTO DEFINITIVO

VELOCIZZAZIONE DELLA LINEA ROMA – PESCARA
RADDOPPIO FERROVIARIO TRATTA CHIETI – INTERPORTO D'ABRUZZO
LOTTO (3)

NUOVO FABBRICATO TECNOLOGICO AL KM 15+500 + LOCALE DI CONSEGNA
Planimetria illuminazione punte e scambi e RED con disposizione delle apparecchiature LFM

SCALA: 1:500

COMMESSA	LOTTO	FASE	ENTE	TIPO DOC.	OPERA/DISCIPLINA	PROGR.	REV.
I A6F	03	D	18	P8	LF0200	00:1	A

Revis.	Descrizione	Redatto	Data	Verificato	Data	Approvato	Data	Autorizzato	Data
A	Emissione Esecutiva	Rossoni Fabrizio	20/06/2019	M.Cosentino	20/06/2019	T.Paoletti	20/06/2019	A.Ciabatti	20/06/2019

File: IA6F03D18P8LF0200003A.dwg

n. Elab.: 22-13