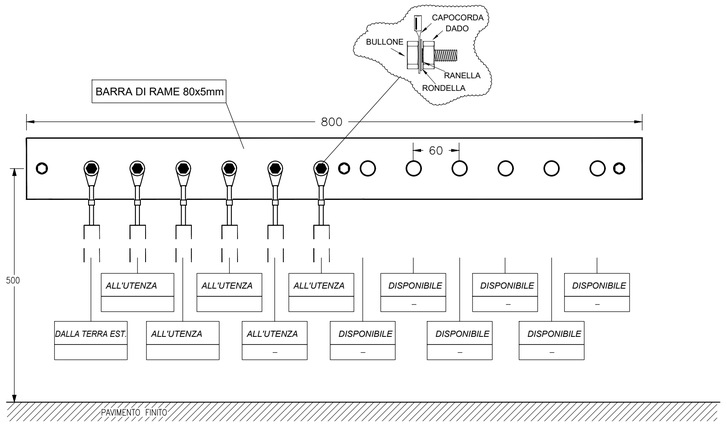

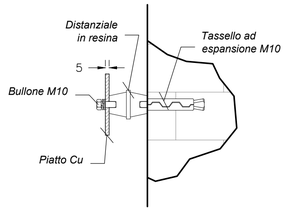

PARTICOLARE TIPOLOGICO CORDA DI RAME NUDO INTERRATA
(Fuori scala)

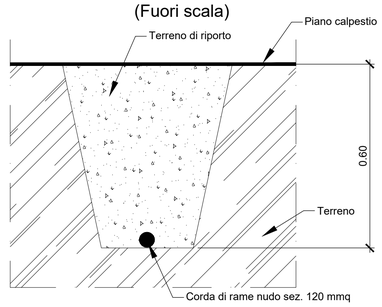

PARTICOLARE POZZETTO CON DISPERSORE (Fuori scala)

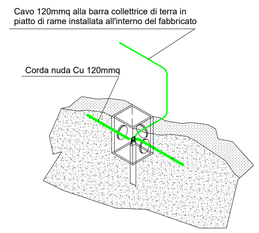

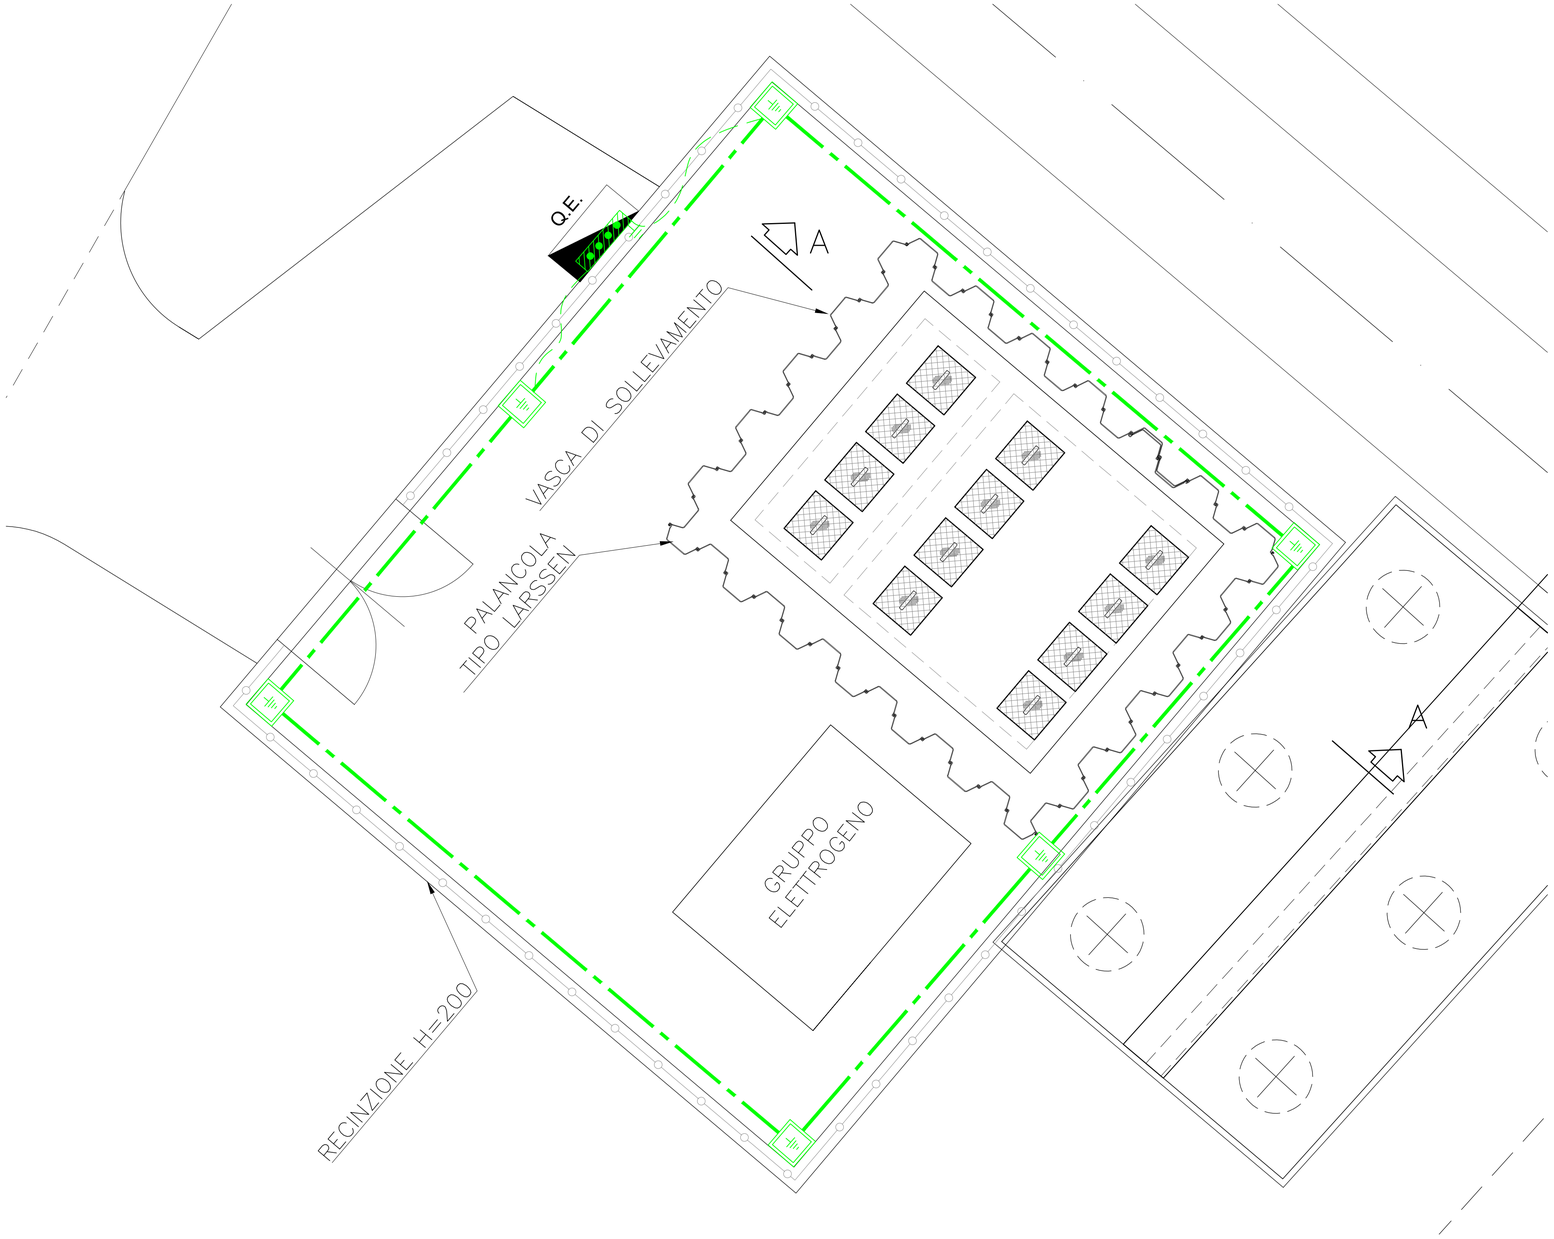

LEGENDA SIMBOLI IMPIANTI LFM	
	Quadro elettrico di distribuzione completo di armadio stradale a doppio vano IP55 in SMC poliestere stampato a caldo rinforzato con fibra di vetro - Installazione a pavimento
	Corda di rame nudo interrata a 100cm di profondità - sez. 120mmq
	Conduttore di terra in cavo unipolare FS17 - 450/750 V sez. 120mmq
	Pozzetto 45x45cm con dispersore verticale di terra L=2m costituito da paline in acciaio ramato
	Nodo equipotenziale in piatto di rame stagnato

NOTA: La compartimentazione delle strutture in corrispondenza dei fori per il passaggio delle tubazioni dovrà essere ripristinata mediante sigillatura con schiuma poliuretanica espansa di categoria EI pari a quella della struttura

COMMITTENTE:

RFI RETE FERROVIARIA ITALIANA
GRUPPO FERROVIE DELLO STATO ITALIANE

PROGETTAZIONE:

ITALFERR
GRUPPO FERROVIE DELLO STATO ITALIANE

DIREZIONE TECNICA
UO TECNOLOGIE CENTRO

PROGETTO DEFINITIVO

VELOCIZZAZIONE DELLA LINEA ROMA - PESCARA
RADDOPPIO FERROVIARIO TRATTA PESCARA PORTA NUOVA - CHIETI
LOTTO 1 - TRATTA PESCARA PORTA NUOVA - PM SAN GIOVANNI TEATINO

SOTTOVIA VIA CHIACCHIERETTA
Planimetria con disposizione impianto di terra e particolari costruttivi

SCALA : 1:50

COMMESSA	LOTTO	FASE	ENTE	TIPO DOC.	OPERA/DISCIPLINA	PROGR.	REV.
IA4S	01	D	18	PB	LF0800	001	A

Revis.	Descrizione	Redatto	Data	Verificato	Data	Approvato	Data	Autorizzato	Data
A	Emissione Esecutiva	J.Rodriguez	15/06/2019	M. Castellani	15/06/2019	T. Paoletti	15/06/2019	Ing. Giuseppe Buffarini Ordine Ingegneri Provincia di Roma n. 17812	

File: IA4S01D18PBLF0800001A.dwg

n. Elab.: 22-50