PLANIMETRIA SOTTOPASSO
Scalà 1:50

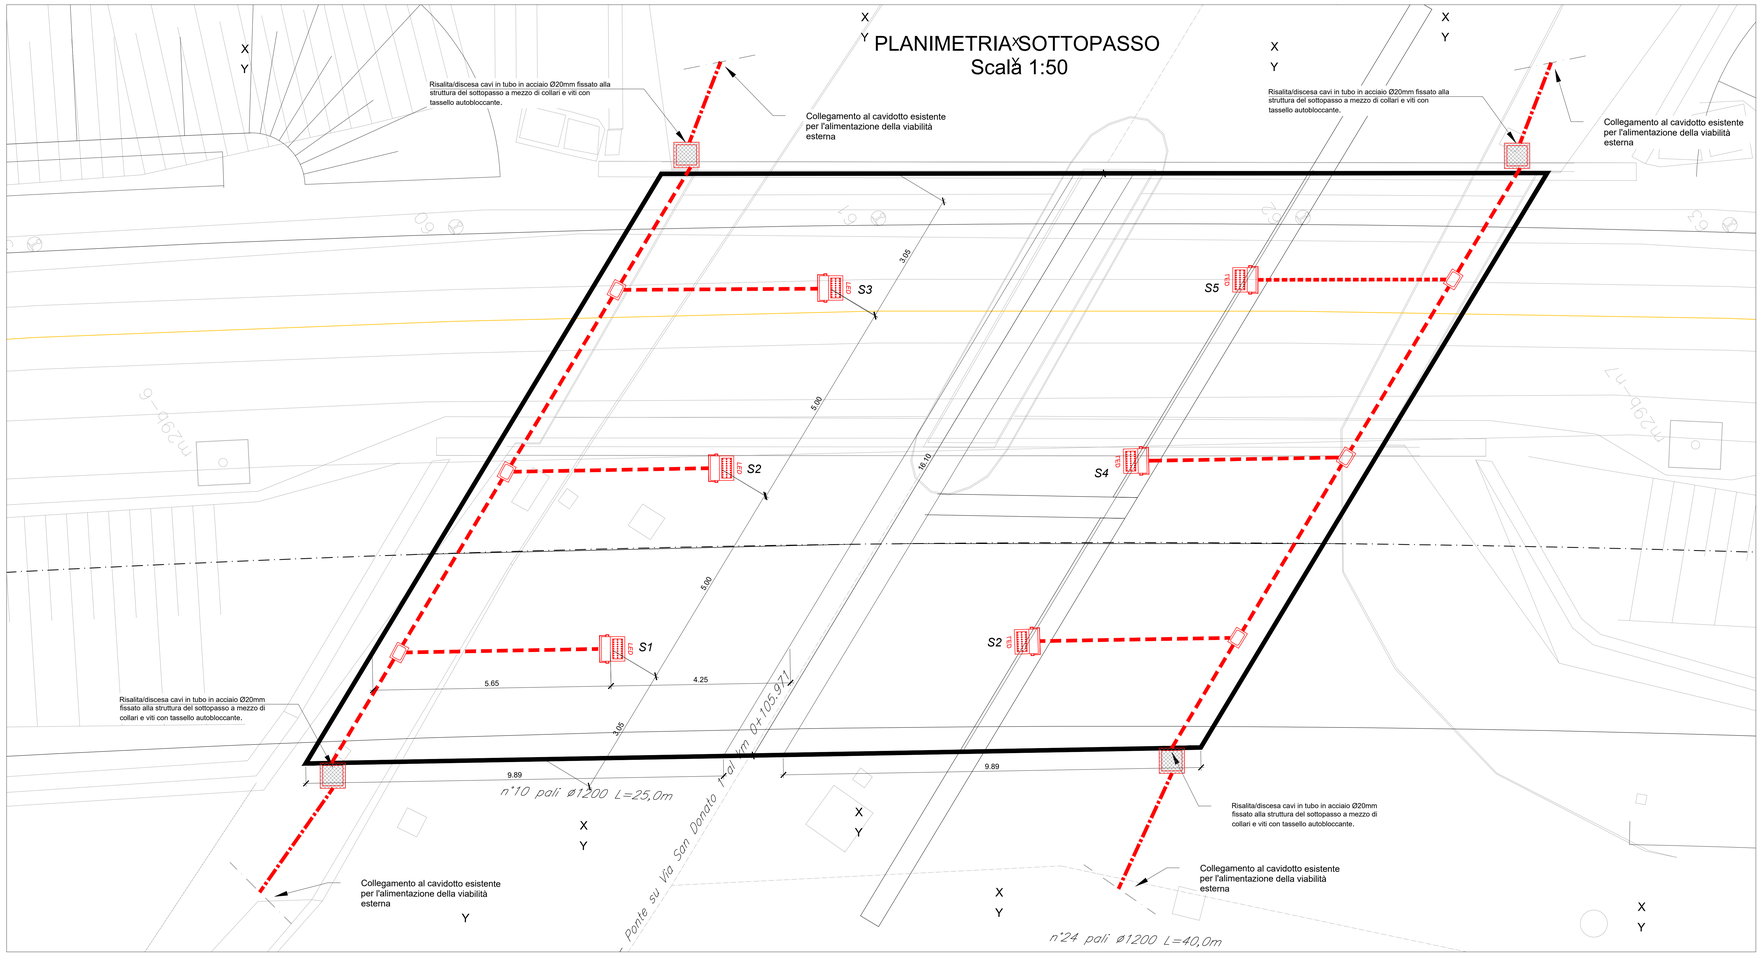

SEZIONE LONGITUDINALE
SCALA 1:50

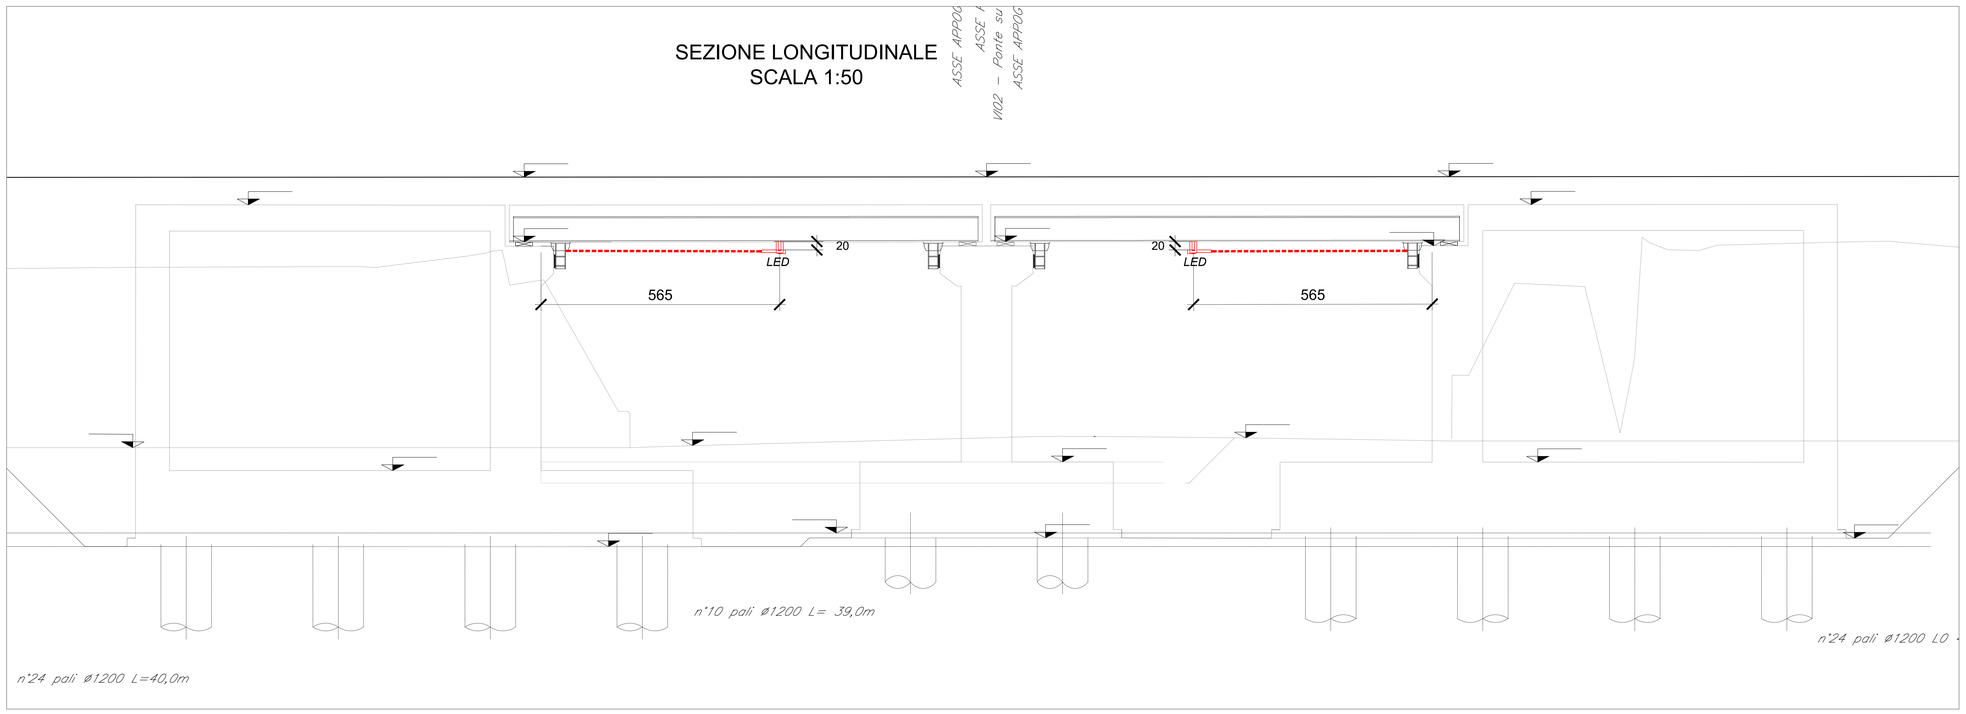

LEGENDA SIMBOLI IMPIANTI LFM	
	Canalizzazione in doppio tubo PVC Ø110mm interrato
	Pozzetto di derivazione in CLS 50x50cm - Coperchio carrabile in ghisa
	Tubo in acciaio Ø20mm fissato alla struttura del sottopasso a mezzo di collari e viti con tassello autobloccante
	Apparecchio illuminante per illuminazione sottopasso; corpo in alluminio, diffusore in vetro temprato, grado di protezione IP66, ottica asimmetrica, lampada LED 24 W 3000 lm. classe di isolamento II
	Scatola di derivazione IP54 in lega leggera pressofusa con coperchio a viti e guarnizione in gomma, dim. 100x95x80mm - da fissare a mezzo di staffe e viti alla struttura del sottopasso
LEGENDA COLORI	
	Impianti Linea "Normale"

NOTE: L'alimentazione dei nuovi corpi illuminanti nel sottopasso averrà dal quadro esistente che attualmente alimenta la viabilità e il sottopasso. Verranno posati nuovi cavi dal quadro esistente la cui effettiva posizione é da verificare.

COMMITTENTE:

RFI RETE FERROVIARIA ITALIANA
GRUPPO FERROVIE DELLO STATO ITALIANE

PROGETTAZIONE:

ITALFERR
GRUPPO FERROVIE DELLO STATO ITALIANE

DIREZIONE TECNICA
UO INFRASTRUTTURE CENTRO

PROGETTO DEFINITIVO

VELOCIZZAZIONE DELLA LINEA ROMA – PESCARA
RADDOPPIO FERROVIARIO TRATTA PESCARA PORTA NUOVA–CHIETI
LOTTO 1 - TRATTA PESCARA PORTA NUOVA- PM SAN GIOVANNI TEATINO

VIABILITA' VIA SAN DONATO 1
PLANIMETRA CON DISPOSIZIONE DELLE APPARECCHIATURE LFM E PARTICOLARI COSTRUTTIVI

SCALA : 1:200

COMMESSA	LOTTO	FASE	ENTE	TIPO DOC.	OPERA/DISCIPLINA	PROGR.	REV.
IA4S	01	D	18	P8	LF1200	001	A

Revis.	Descrizione	Redatto	Data	Verificato	Data	Approvato	Data	Autorizzato	Data
A	Emissione Esecutiva	J.Rodriguez	15/06/2019	M.Castellani	15/06/2019	T. Paoletti	15/06/2019	L.Martini	
B									
C									
D									

File: IA4S01D18P8LF1200002A.dwg

n. Elab.: 22-63