


LEGENDA SIMBOLI	
	Armatura stagna per installazione a plafone o a sospensione, lampada LED 37W, corpo e diffusore in policarbonato, grado di protezione IP65, classe II - Flusso 5094lm
	Armatura stagna per esterno, installazione con staffe a parete (flusso diretto verso il basso), lampada LED 37W, corpo in acciaio inox e diffusore in vetro, grado di protezione IP65, classe II - Flusso 6700lm - Attivazione crepuscolare. Altezza installazione 4 m. Rispondenti alla tipologia A della specifica tecnica LF 163A
	Indica apparecchi alimentati da circuito di continuità (no-break)
	Pozzetto in c/c 60x60x60cm per risalita cavi dal sottopasso - Completo di setto in c/c per separazione linee Normale/NB - Chiusino zincato da riempimento porta pavimentazione
	Montante salita/discesa
	Scatola di derivazione in lega leggera 100x100x50mm - grado di protezione IP55 - morsetteria classe II
	Tubo in PVC rigido Ø32mm per distribuzione secondaria circuiti di alimentazione "Normale"
	Tubo in PVC rigido Ø32mm per distribuzione secondaria circuiti di alimentazione "No-Break"
	Canalizzazione interrata in doppio tubo PVC Ø100mm - Impianti linea "Normale"
	Canalizzazione interrata in doppio tubo PVC Ø100mm - Impianti linea "No-Break"
	Quadro elettrico di distribuzione bt in armadio in lamiera di acciaio zincato e verniciato con polvere epossidica - porta in vetro - installazione a pavimento
	Presse 2P+T 10A 230V ad alveoli allineati - Frutto in resina per installazione in scatola in resina IP40 da parete
	Gruppo prese industriali in materiale termoplastico per montaggio a parete composto da: 1 presa IP44 interbloccata CEE17 2P+T 16A 230V 1 presa IP44 interbloccata CEE17 3P+T 16A 400V
	Interruttore unipolare
	Sensore crepuscolare esterno
LEGENDA COLORI	
	Impianti linea "Normale"
	Impianti linea "No-Break"

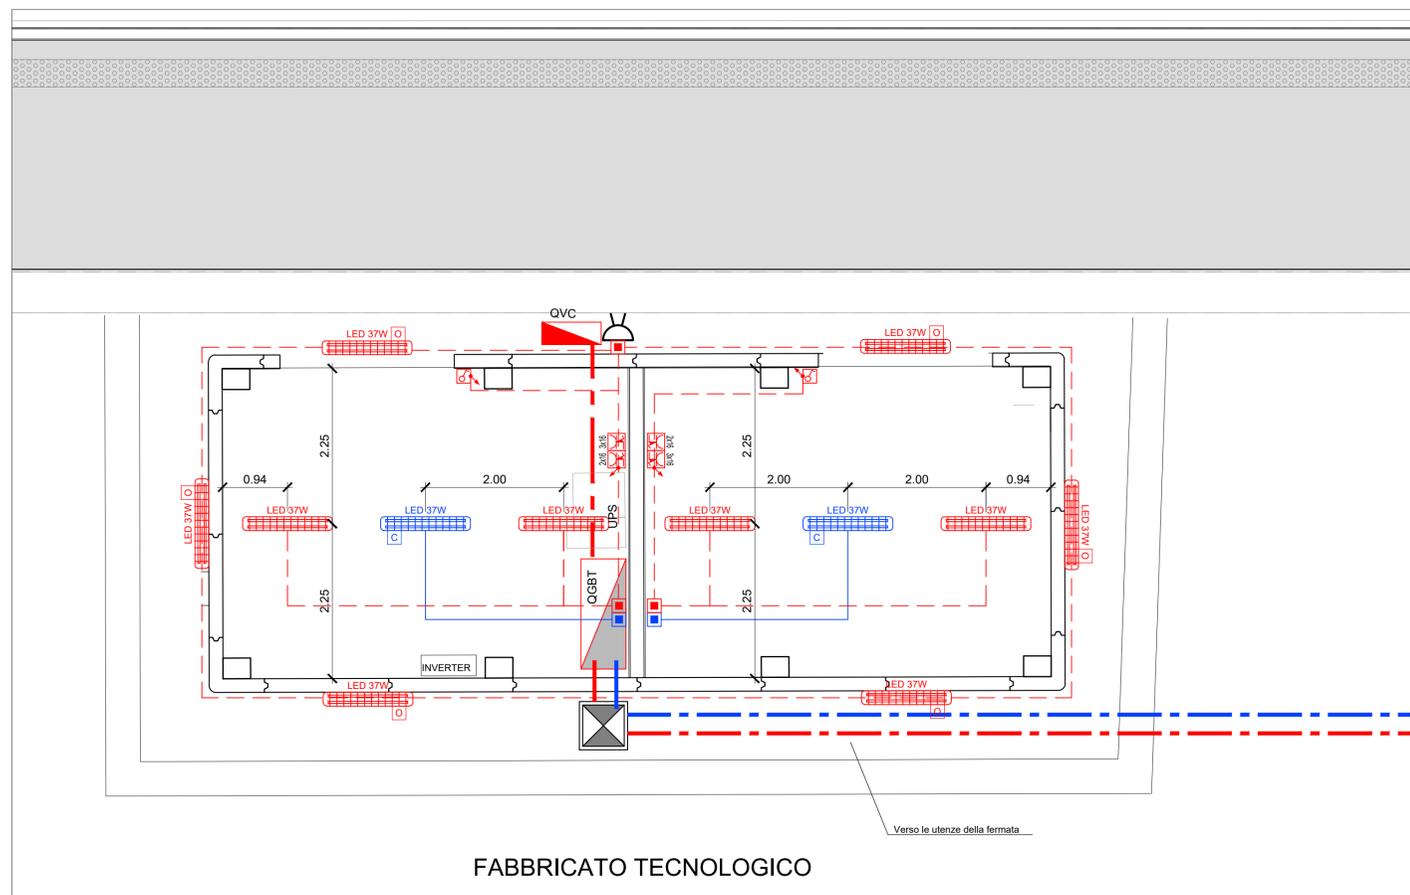

COMMITTENTE:

RFI
RETE FERROVIARIA ITALIANA
GRUPPO FERROVIE DELLO STATO ITALIANE

PROGETTAZIONE:

ITALFERR
GRUPPO FERROVIE DELLO STATO ITALIANE

DIREZIONE TECNICA
UO TECNOLOGIE CENTRO

PROGETTO DEFINITIVO

VELOCIZZAZIONE DELLA LINEA ROMA - PESCARA
RADDOPPIO FERROVIARIO TRATTA PESCARA PORTA NUOVA - CHIETI
LOTTO 2 - TRATTA PM SAN GIOVANNI TEATINO - CHIETI

FERMATA FERROVIARIA MADONNA DELLE PIANE
Planimetria fabbricati con percorsi dei caviddotti e particolari costruttivi

SCALA :
1:50

COMMESSA LOTTO FASE ENTE TIPO DOC. OPERA/DISCIPLINA Progr. REV.

IA4S 02 D 18 PZ LF0100 001 A

Revis.	Descrizione	Redatto	Data	Verificato	Data	Approvato	Data	Autorezzato	Data
A	Emissione Esecutiva	J.Rodriguez	15/06/2019	M.Castellani	15/06/2019	T.Paoletti	15/06/2019		