


Fabbricato tecnologico
Scala 1:100

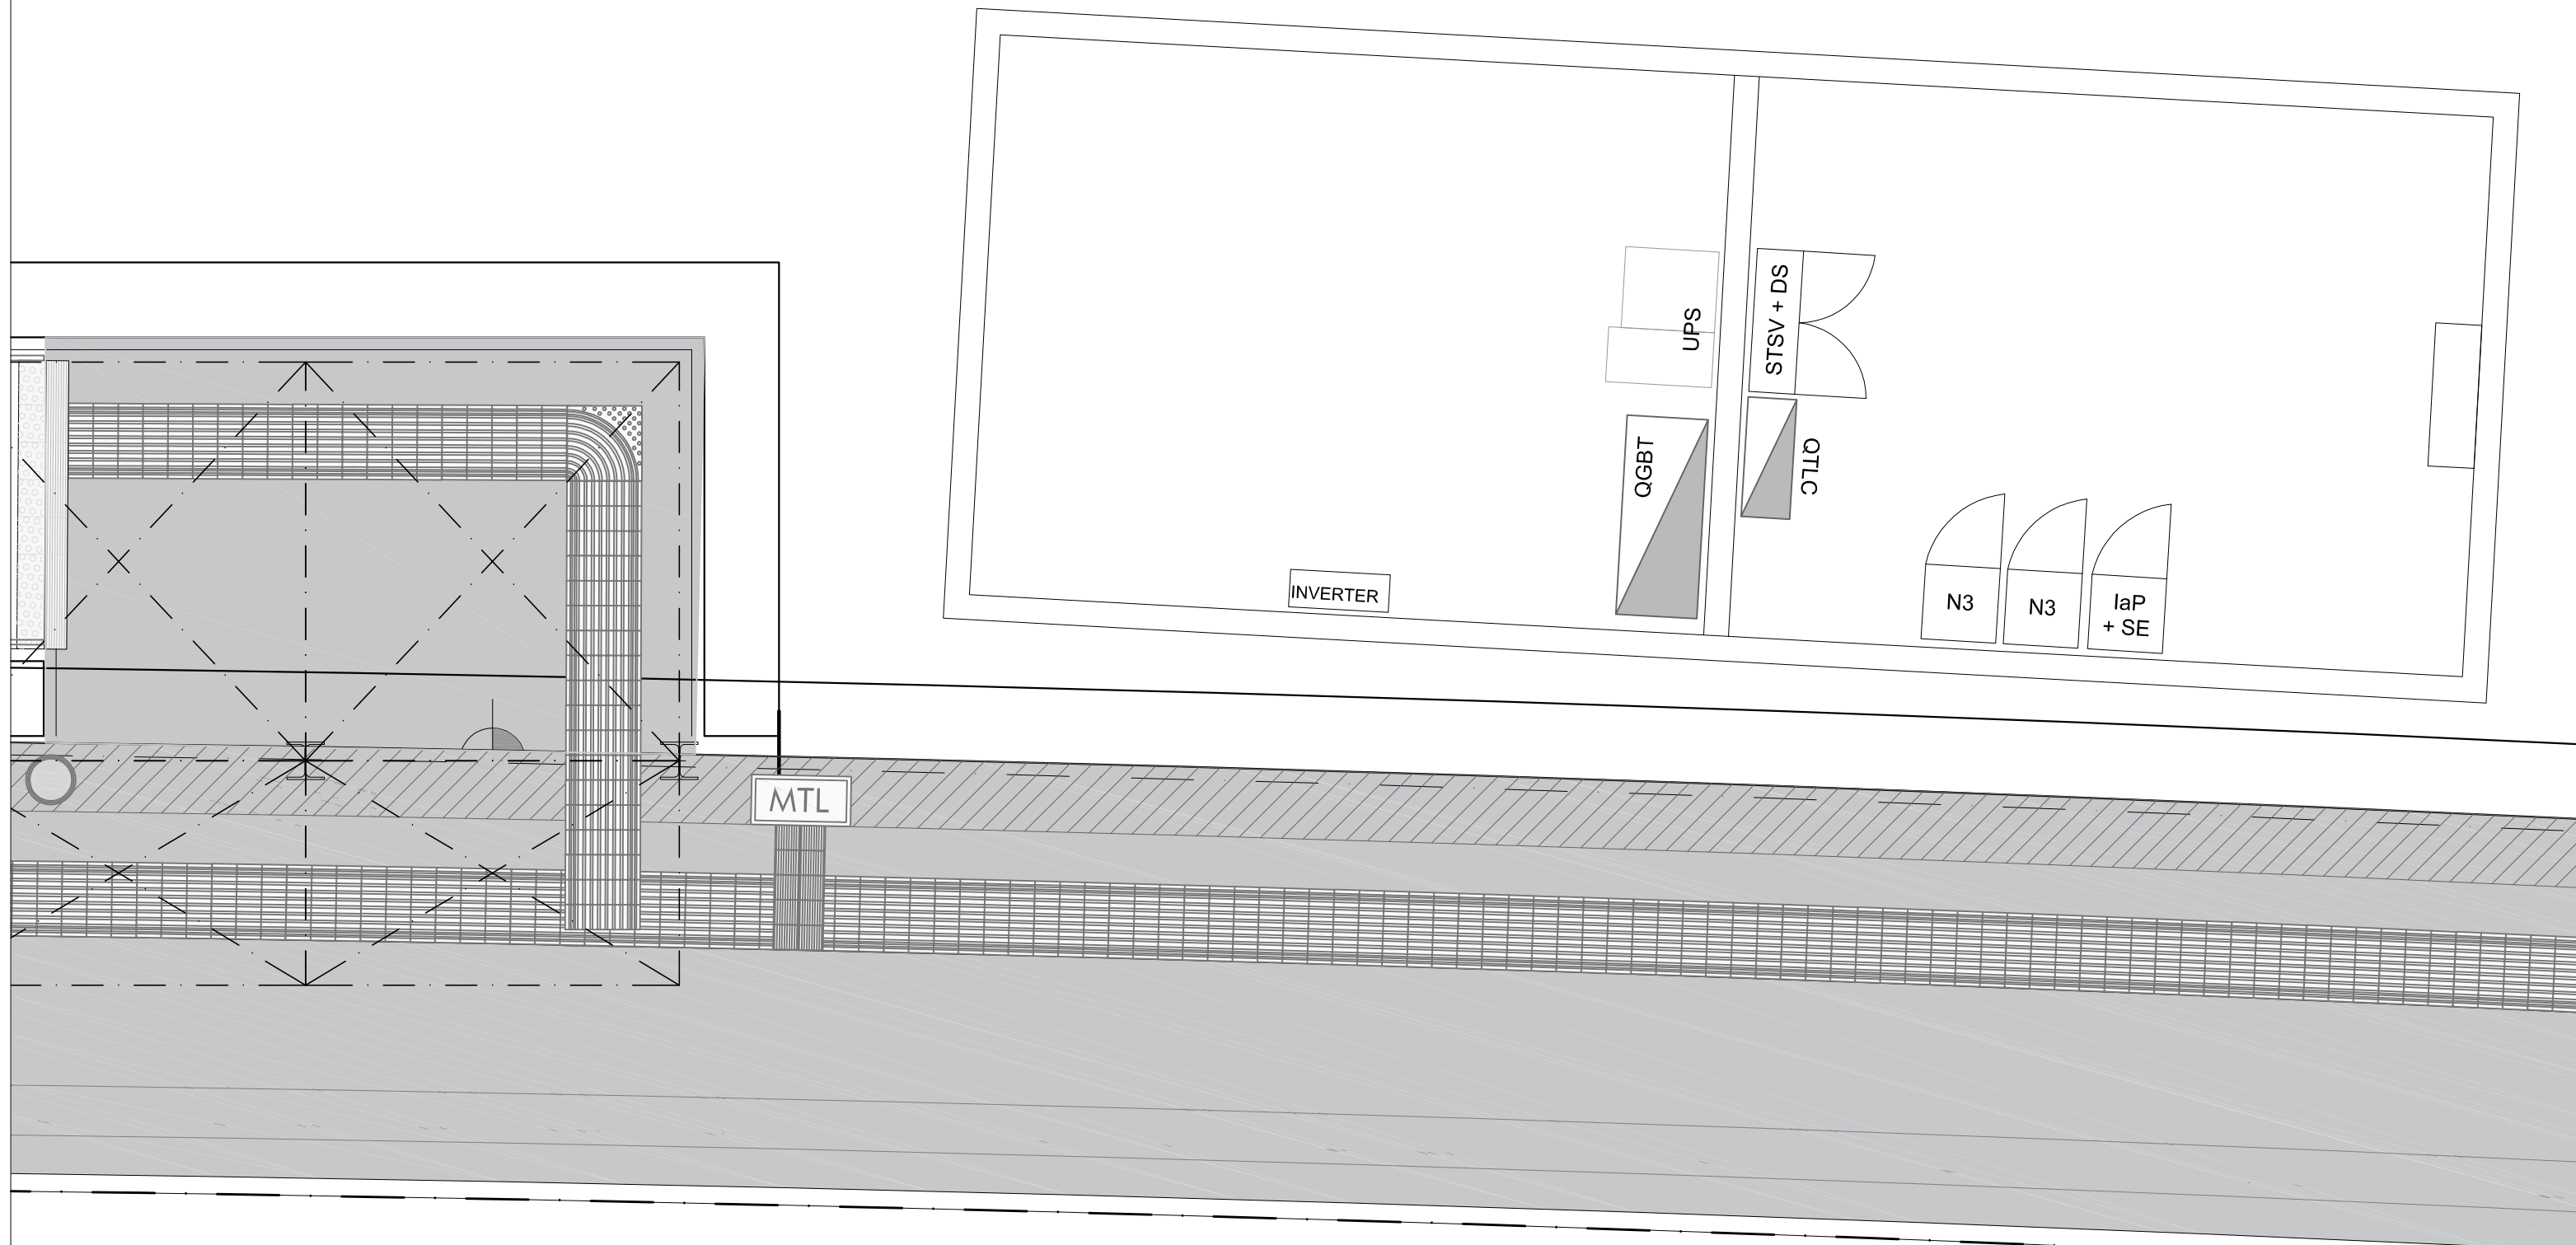

COMMITTENTE:



PROGETTAZIONE:



DIREZIONE TECNICA

U.O. TECNOLOGIE CENTRO

PROGETTO DEFINITIVO

VELOCIZZAZIONE DELLA LINEA ROMA - PESCARA

RADDOPPIO FERROVIARIO TRATTA PESCARA PORTA NUOVA - CHIETI

LOTTO 1 - TRATTA PESCARA PORTA NUOVA - PM SAN GIOVANNI TEATINO

Lay-out apparecchiature TLC locale tecnologico Fermata Pescara S. Marco

SCALA:

1 : 100

COMMESSA LOTTO FASE ENTE TIPO DOC. OPERA/DISCIPLINA Progr. REV.

IA4S 01 D 18 PX TC0000 001 A

| Rev. | Descrizione | Redatto | Data | Verificato | Data | Approvato | Data | Autorizzato Data |
|------|---------------------|--|---------|-----------------------------------|---------|-----------------------------------|---------|--|
| A | EMISSIONE ESECUTIVA | G.G. Muratore <i>G. G. Muratore</i> | 06.2019 | G. Clemenza <i>G. Clemenza</i> | 06.2019 | T. Paoletti <i>T. Paoletti</i> | 06.2019 | G. Guidi Buffarini 06.2019 11A4S01D18PXT U.O. Tecnologie Centro Ing. Guido Buffarini Ordine Ingegneri Provincia di Roma n. 7/112 |
| | | | | | | | | |
| | | | | | | | | |
FILE : IA4S01D18PXTC0000001A

n. Elab.: 23_14