


FABBRICATO TECNOLOGICO

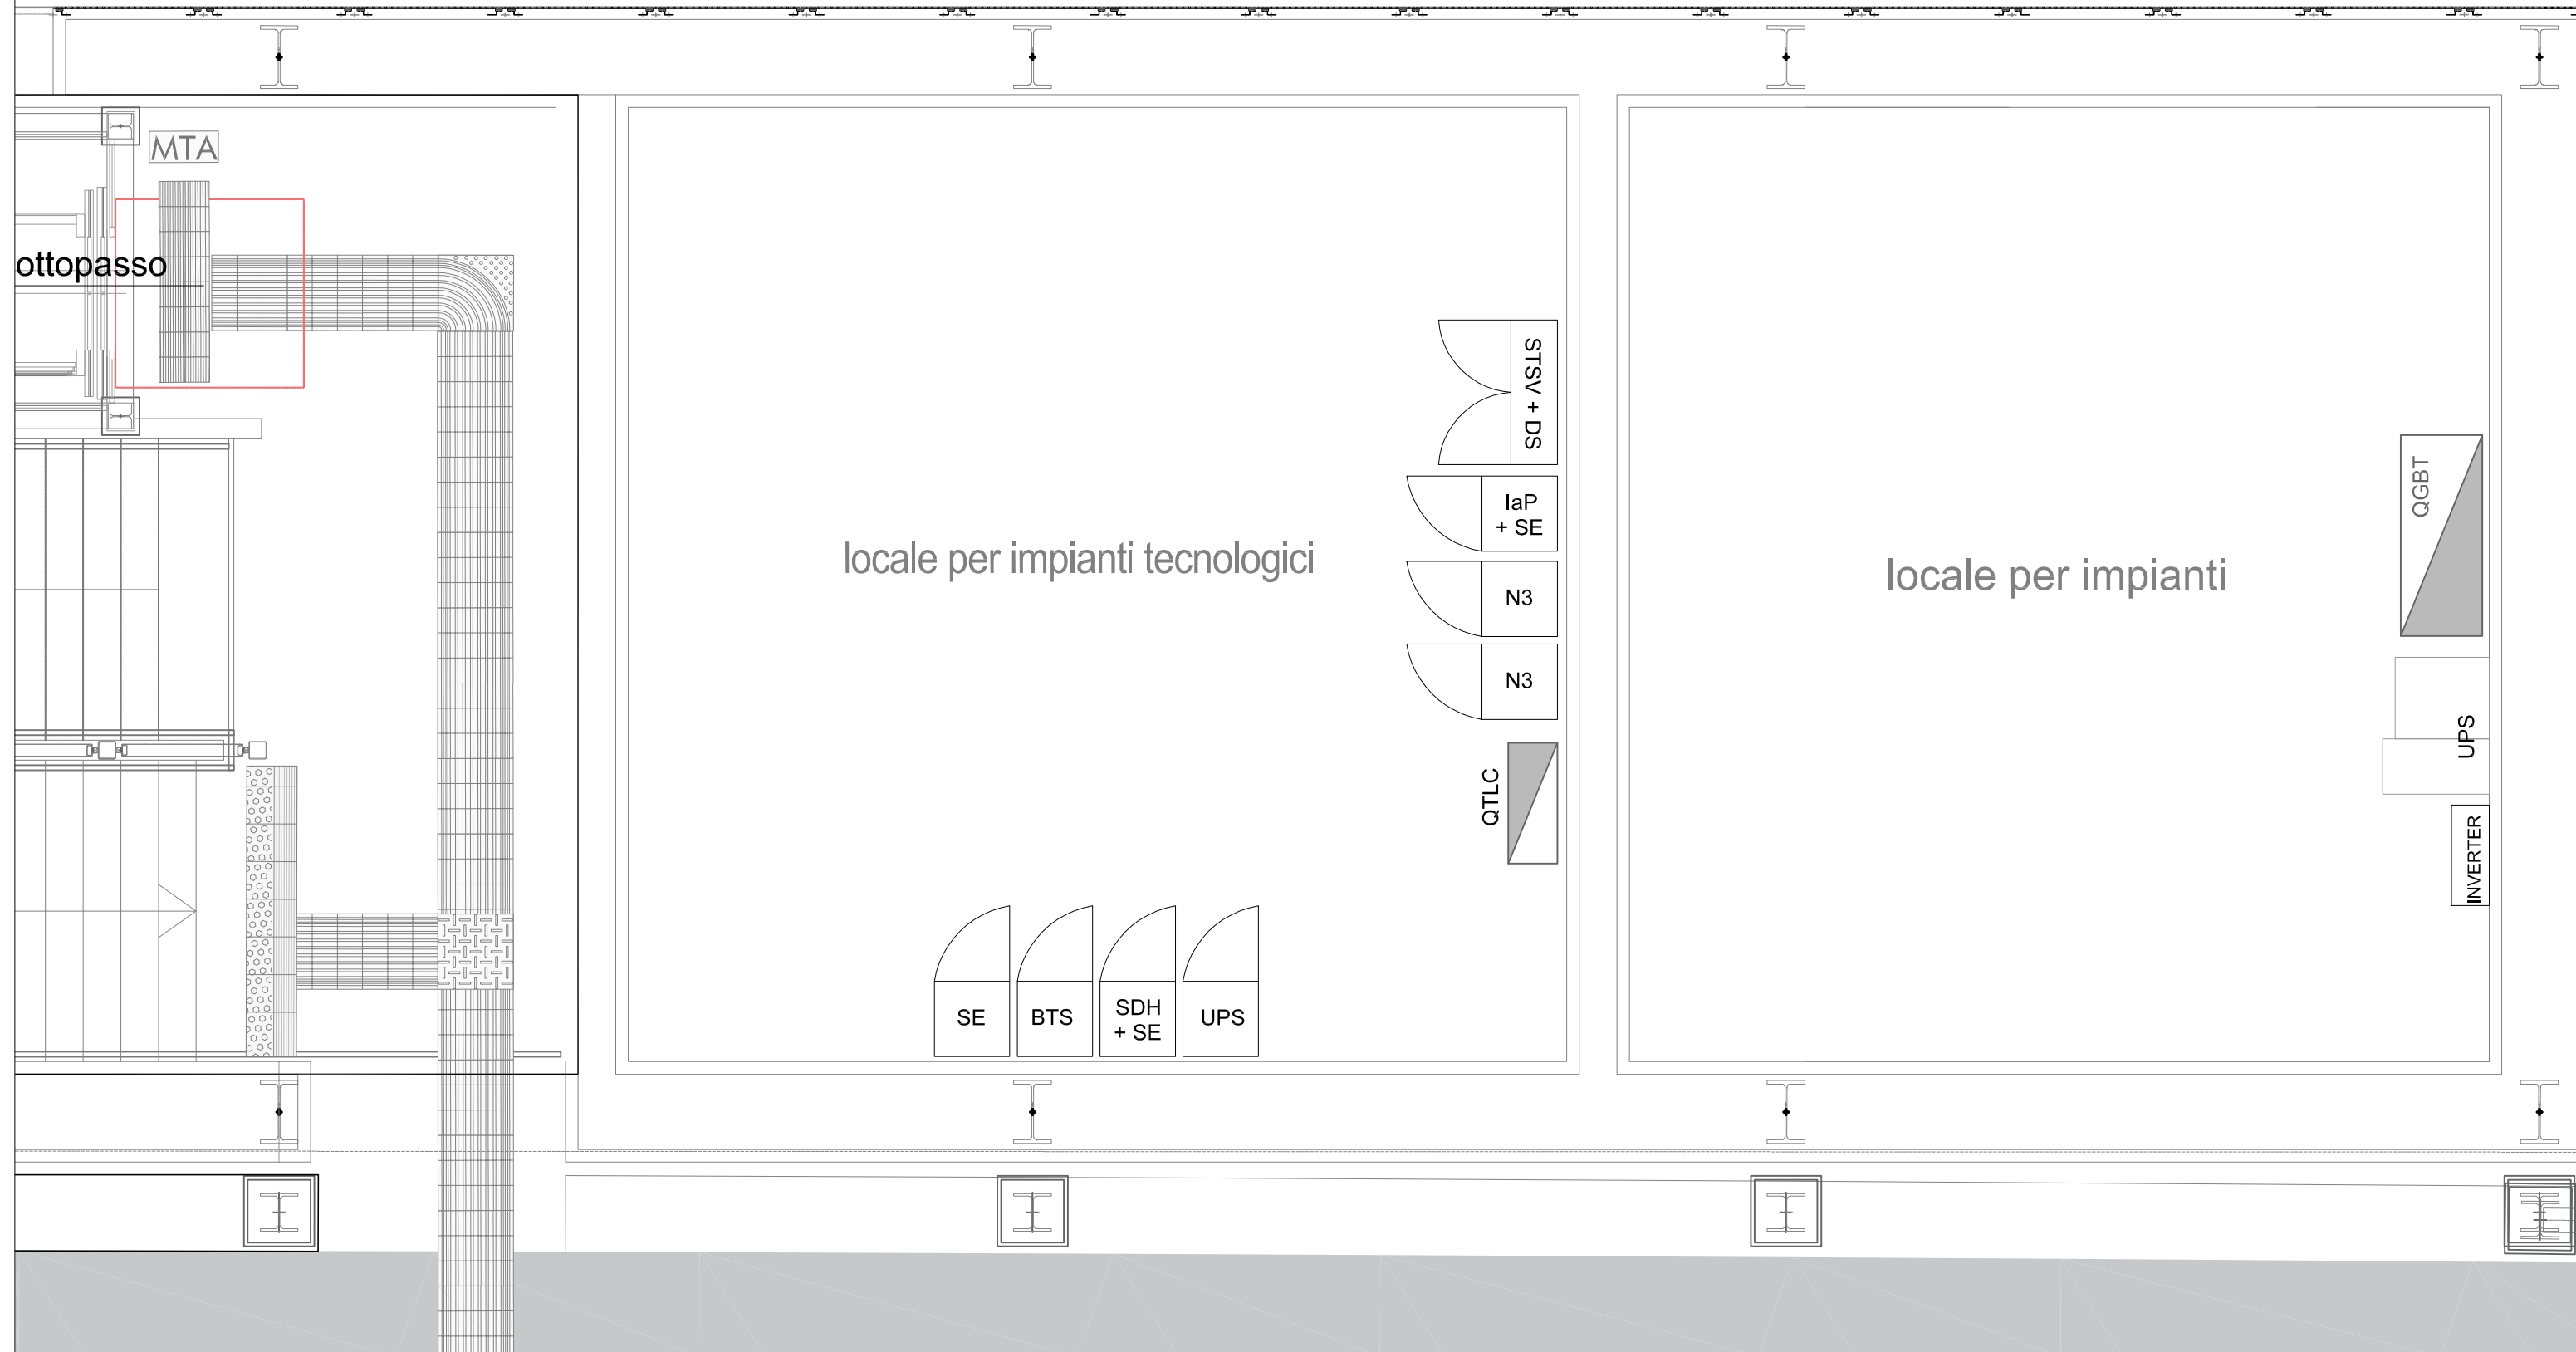

COMMITTENTE:



PROGETTAZIONE:



DIREZIONE TECNICA

U.O. TECNOLOGIE CENTRO

PROGETTO DEFINITIVO

VELOCIZZAZIONE DELLA LINEA ROMA - PESCARA

RADDOPPIO FERROVIARIO TRATTA PESCARA PORTA NUOVA - CHIETI

LOTTO 1 - TRATTA PESCARA PORTA NUOVA - PM SAN GIOVANNI TEATINO

Lay-out apparecchiature TLC locale tecnologico Fermata Aeroporto

SCALA:

1 : 100

COMMESSA LOTTO FASE ENTE TIPO DOC. OPERA/DISCIPLINA PROGR. REV.

IA4S 01 D 18 PX TC0000 002 A

Rev.	Descrizione	Redatto	Data	Verificato	Data	Approvato	Data	Autorizzato Data
A	EMISSIONE ESECUTIVA	G.G. Muratore <i>G. G. Muratore</i>	06.2019	G. Clemenza <i>G. Clemenza</i>	06.2019	T. Paoletti <i>T. Paoletti</i>	06.2019	G. Guidi Buffarini 06.2019 U.O. Tecnologie Centro Ing. Guido Buffarini Ordine Ingegneri Provincia di Roma n° 17812

FILE : IA4S01D18PXC0000002A

n. Elab.: 23 15