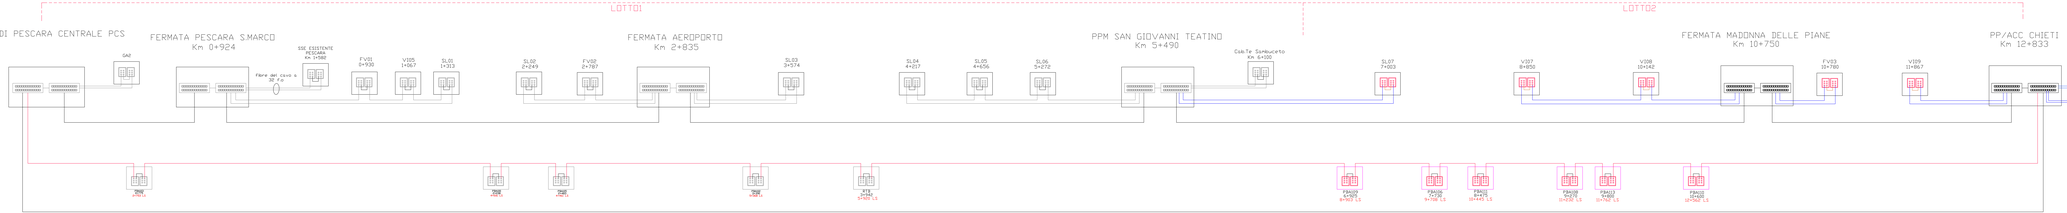

LEGENDA

- cavo di rame a 32 f.o
- cavo a 64 f.o monomodale
- cavo a 36 f.o monomodale per collegamenti di segnalamento
- SWITCH 24 porte
- SWITCH L2 industriale 8 porte

*NOTA: LA PARTE IN GRIGIO è COMPLETATA ALL'INTERNO DEL LOTTO 2°

COMMITTENTE:

RFI RETE FERROVIARIA ITALIANA SOCIETÀ PER AZIONI GRUPPO FERROVIE DELLO STATO ITALIANE

PROGETTAZIONE:

ITALFERR

DIREZIONE TECNICA
U.O. TECNOLOGIE CENTRO

PROGETTO DEFINITIVO

VELOCIZZAZIONE DELLA LINEA ROMA - PESCARA
RADDOPPIO FERROVIARIO TRATTA PESCARA PORTA NUOVA- CHIETI
LOTTO 2 - TRATTA PM SAN GIOVANNI TEATINO - CHIETI

Architettura della rete Gigabit Ethernet

SCALA: -

COMMESSA	LOTTO	FASE	ENTE	TIPO DOC.	OPERA/DISCIPLINA	PROGR.	REV.
I1AB	02	D	I3	DX	RT I0 0 0 1	001	A

Rev.	Descrizione	Redatto	Data	Verificato	Data	Approvato	Data	Autorizzato Data
A	EMISSIONE	MARCHESE	31/05/2021	MARCHESE	31/05/2021	MARCHESE	31/05/2021	MARCHESE 31/05/2021

File: I1AB02D2I3DX0001001A.dwg	n. Elab. 01.dc