



LEGENDA	
SIMBOLO	DESCRIZIONE
QIT	Quadro Impianto Telecomunicazioni
QRS	Quadro Sezionatori 2° fila e Piazzale
QSCA	Quadro Servizi Ausiliari in Corrente Alternata c.a.
QSCC	Quadro Servizi Ausiliari in Corrente Continua c.c.
BATT	Quadro Batterie
QCB	Quadro Raddrizzatore/Caricabatterie
UCA	Unità Centrale Automazione
SERVER	Quadro Server Automazione e Diagnostica
QSO	Quadro Collegamento Sbarre Omnibus
CDZ	Condizionatore

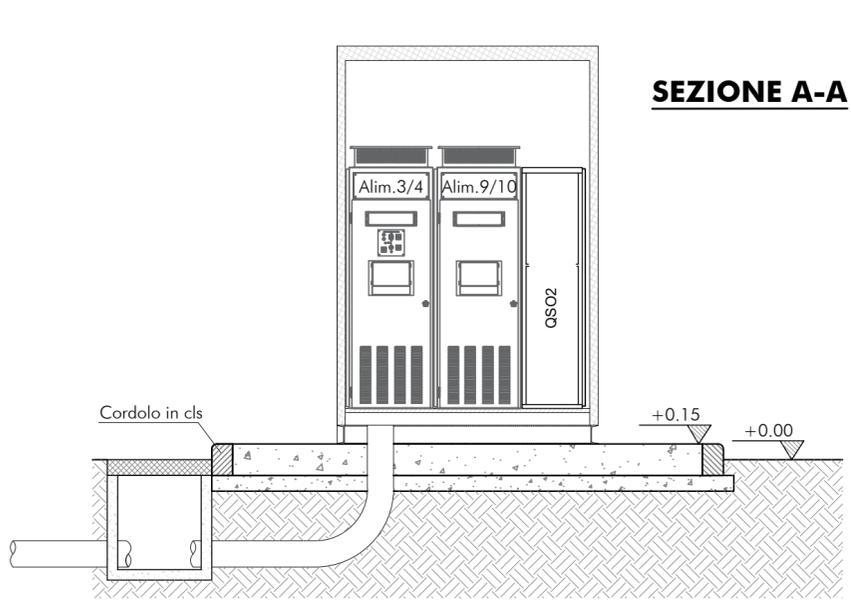

SEZIONE A-A

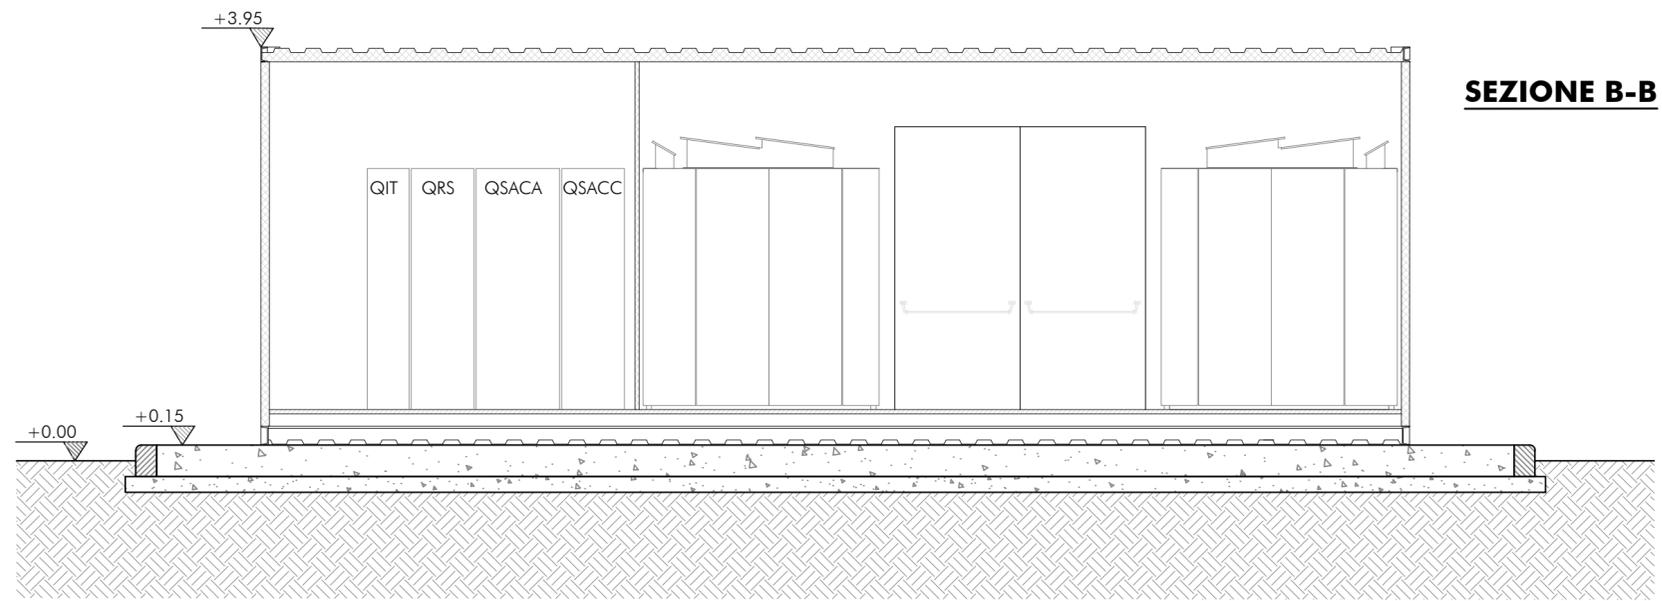

SEZIONE B-B

COMMITTENTE:

PROGETTAZIONE:

**DIREZIONE TECNICA
UO TECNOLOGIE CENTRO**

PROGETTO DEFINITIVO

**VELOCIZZAZIONE DELLA LINEA ROMA - PESCARA
RADDOPPIO FERROVIARIO TRATTA PESCARA PORTA NUOVA - CHIETI**

Box prefabbricato Cabina TE
Disposizione apparecchiature

SCALA :
1:50

COMMESSA LOTTO FASE ENTE TIPO DOC. OPERA/DISCIPLINA PROGR. REV.
IA4S 00 D 18 PB SE0000 001 B

Revis.	Descrizione	Redatto	Data	Verificato	Data	Approvato	Data	Autorizzato	Data
A	Consegna Caratterizzanti	M.Brandimarte	Dic 2018	N.Carones	Dic 2018	T. Paoletti	Dic 2018	G. Guidi Buffarini	Dic 2018
B	Emissione definitiva	M.Brandimarte	Giu 2019	N.Carones	Giu 2019	T. Paoletti	Giu 2019	G. Guidi Buffarini	Giu 2019