



DETTAGLIO FONDAZIONI PALI SEZIONATORI

SCALA 1:20

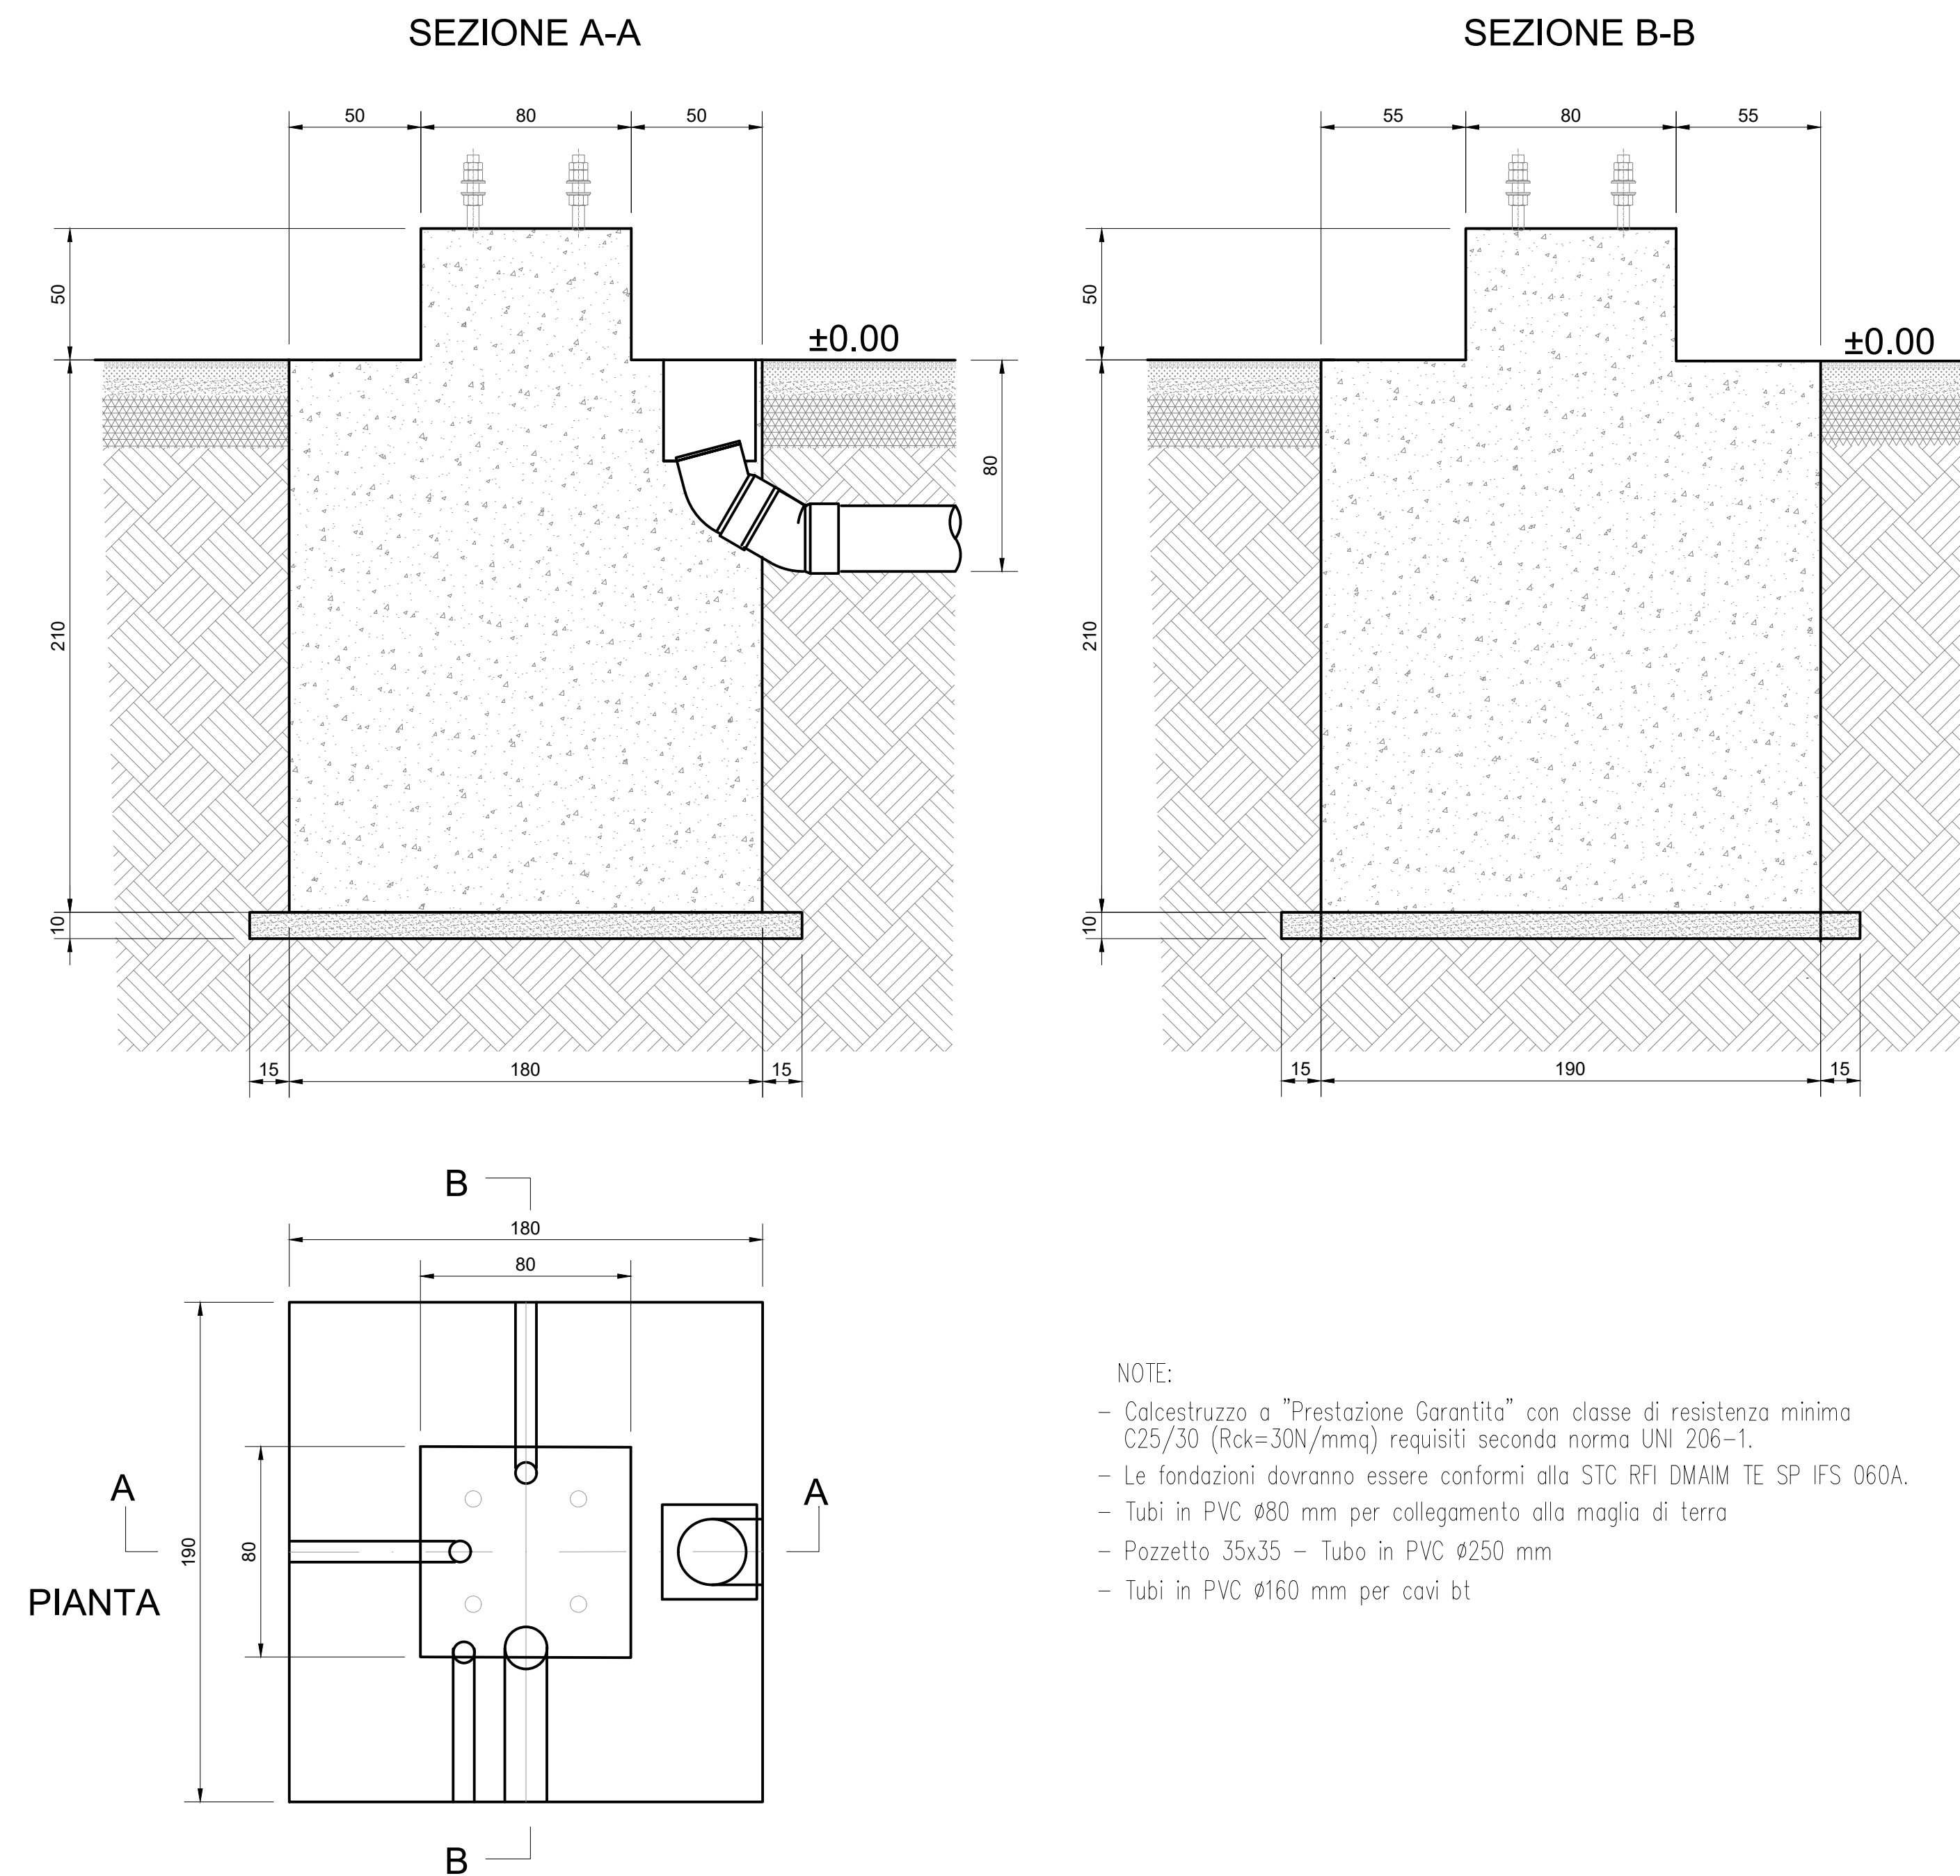


DISPOSIZIONE APPARECCHIATURE PALO DI 1ª FILA

Scala 1:50

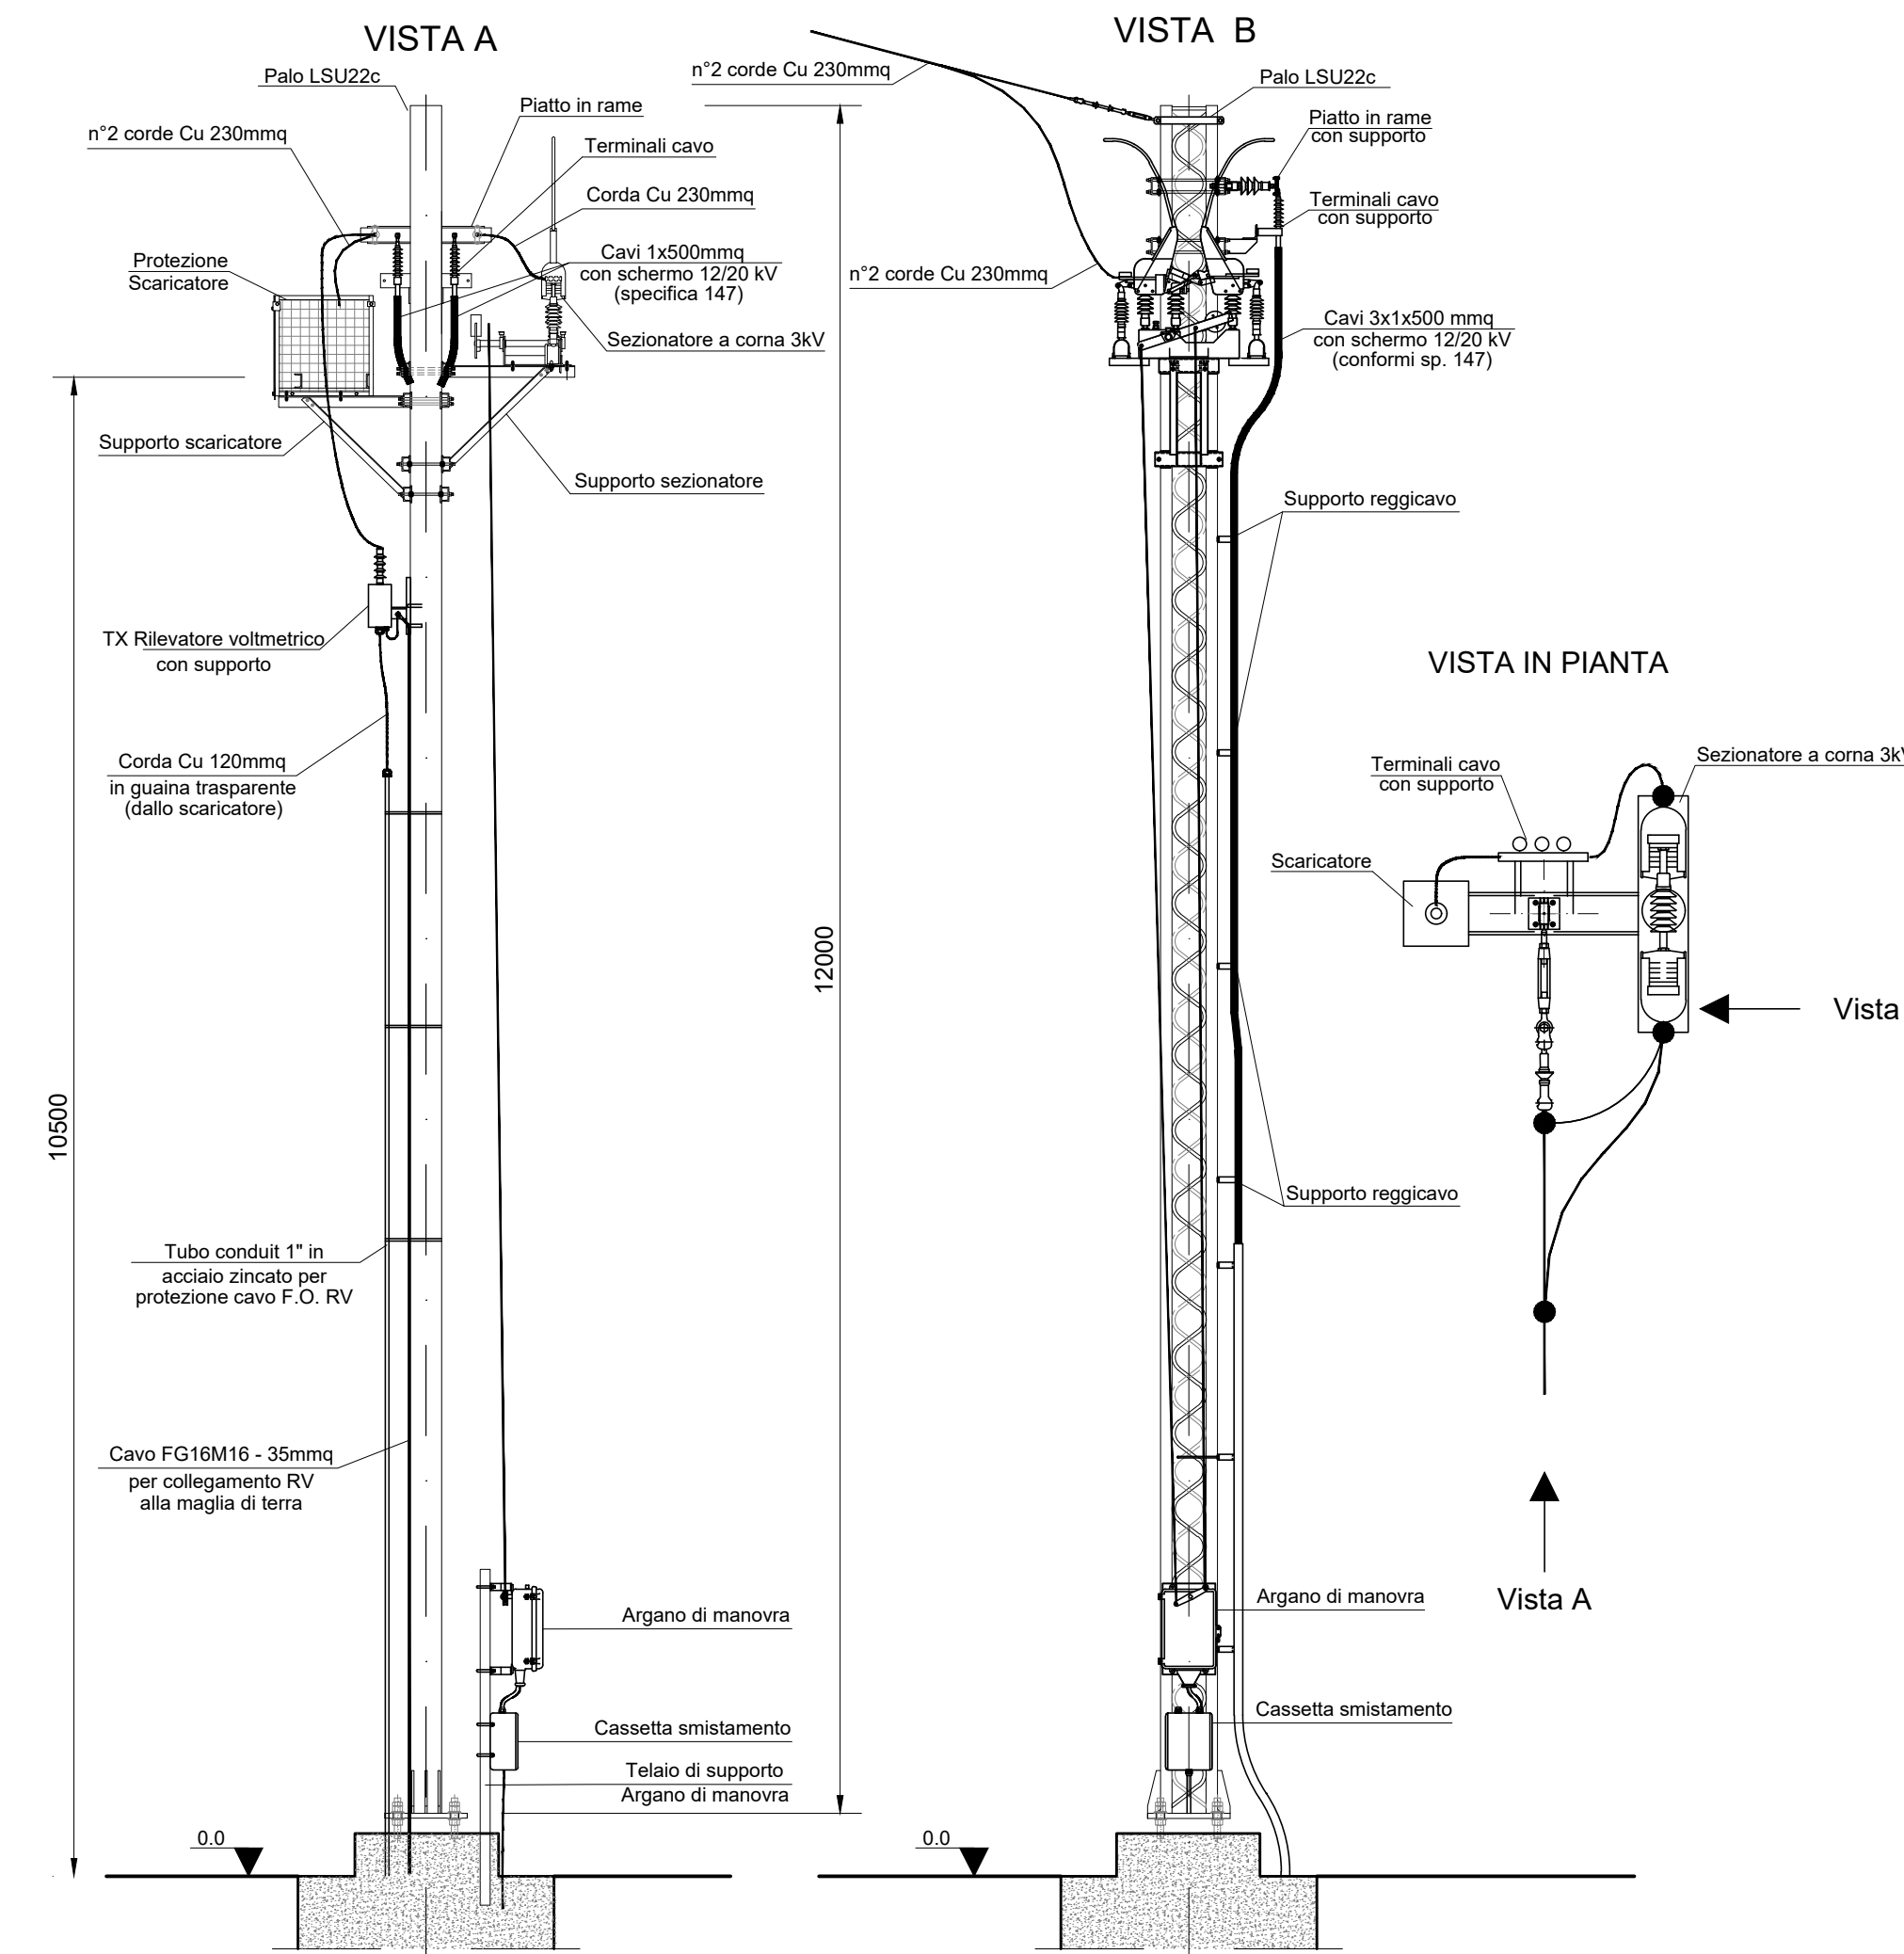



BLOCCO DI FONDAZIONE - DISPOSIZIONE GENERALE

SCALA 1:20

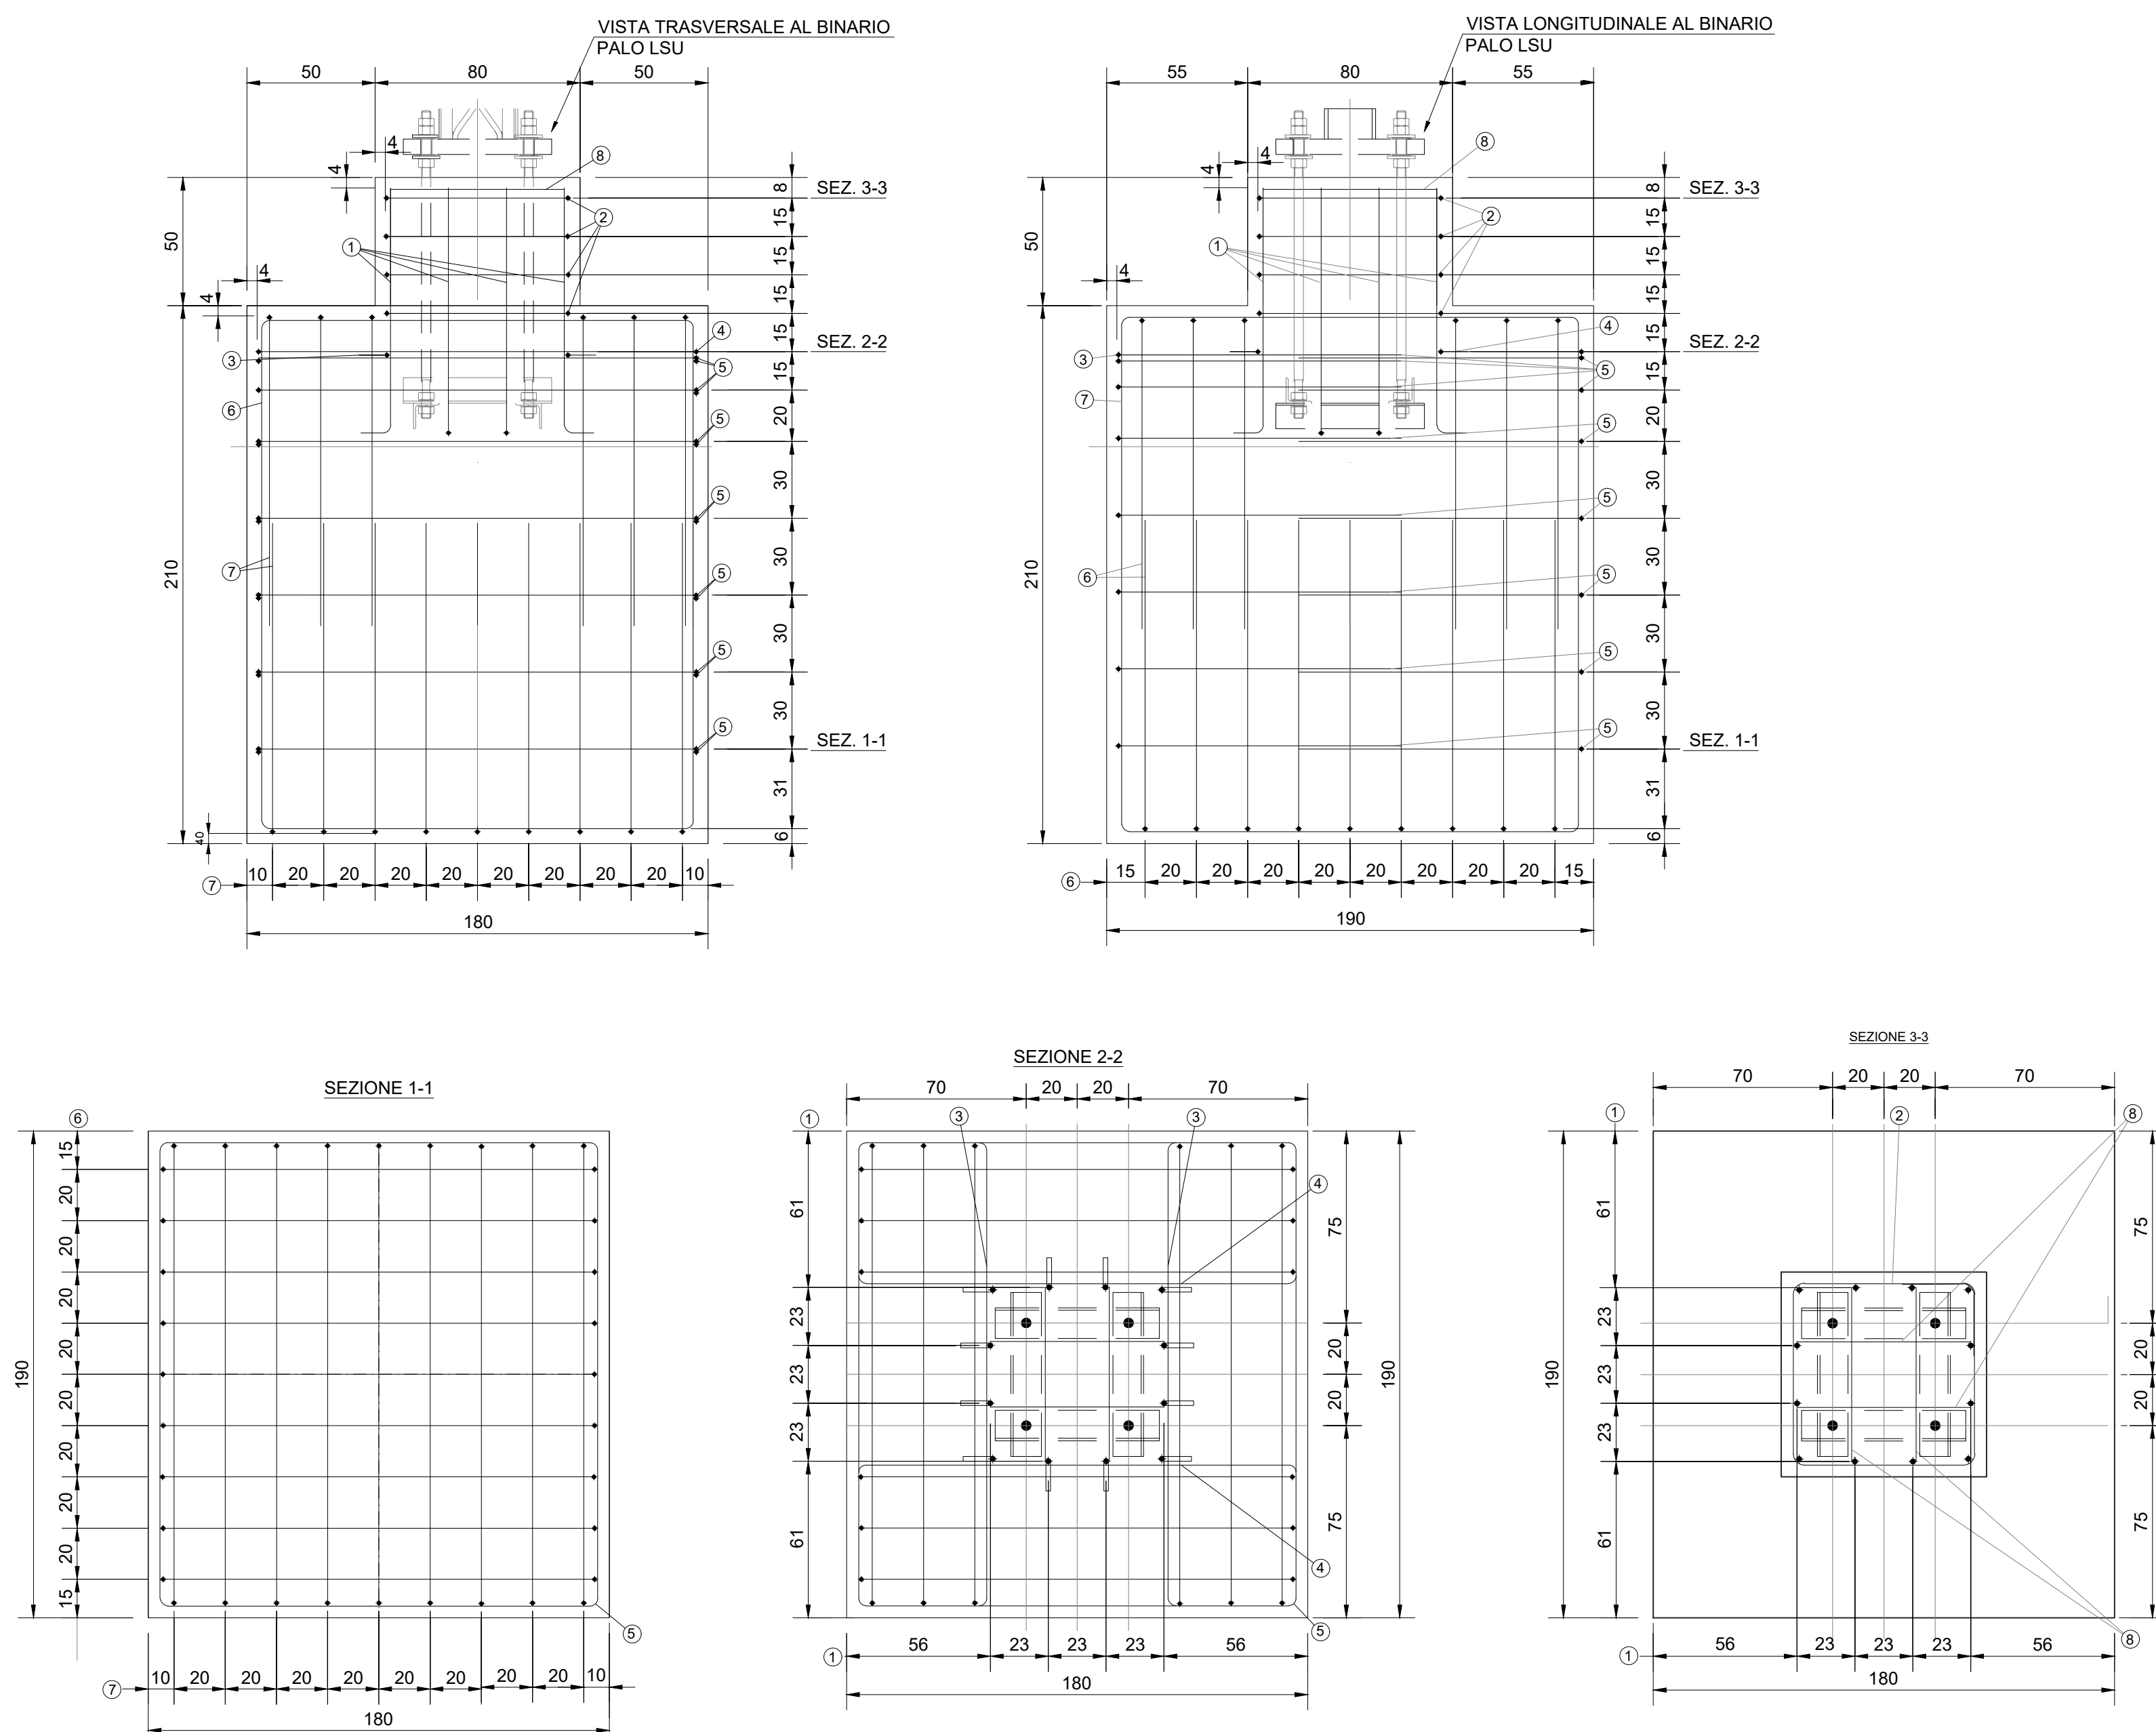

BLOCCO DI FONDAZIONE SVILUPPO FERRI DI ARMATURA

SCALA 1:20

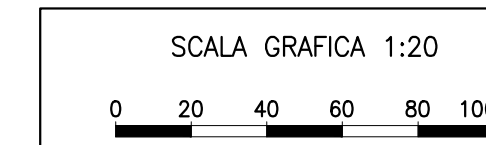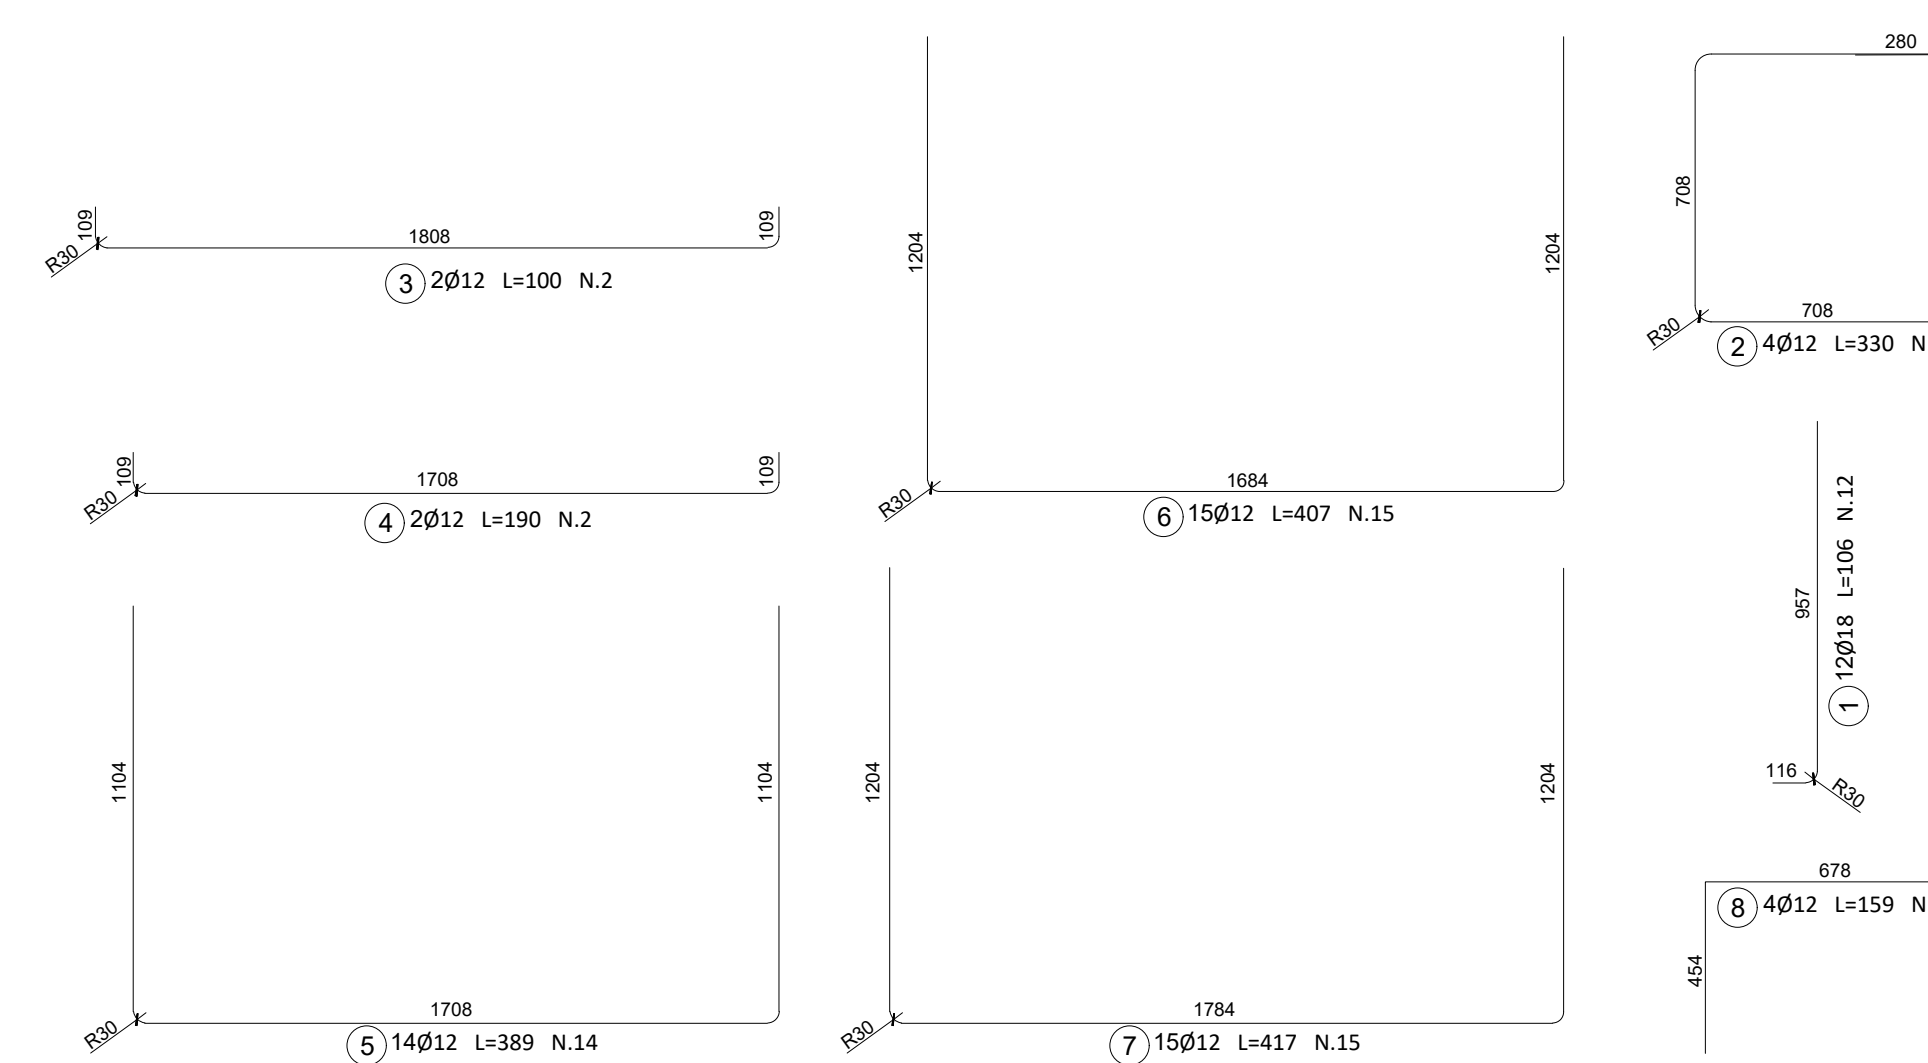

COMMITTENTE:



PROGETTAZIONE:



DIREZIONE TECNICA
UO TECNOLOGIE CENTRO

PROGETTO DEFINITIVO

VELOCIZZAZIONE DELLA LINEA ROMA - PESCARA
RADDOPPIO FERROVIARIO TRATTA PESCARA PORTA NUOVA - CHIETI

ELABORATI GENERALI DI SSE

Pali sezionatori TE - Fondazioni e attrezzaggi

SCALA:
varie

COMMESSA LOTTO FASE ENTE TIPO DOC. OPERA/DISCIPLINA PROGR. REV.

IA4S 00 D 18 SC SE0000 001 A

Revis.	Descrizione	Redatto	Data	Verificato	Data	Approvato	Data	Autorizzato	Data
A	Emissione Definitiva	[Firma]	Giu 2019	[Firma]	Giu 2019	[Firma]	Giu 2019	G. Gucci Buffarini	