


LON: 14° 12' 06,5"
LAT: 42° 26' 29,2"

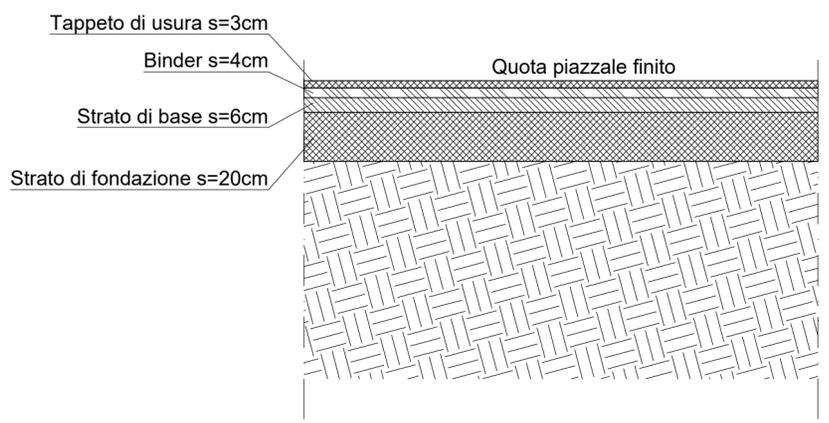

**TIPOLOGICO PAVIMENTAZIONE
CONGLOMERATO BITUMINOSO**
scala 1:20

LEGENDA		
SIMBOLO	DESCRIZIONE	QUANTITA'
①	Zona pavimentata con mattonelle di cemento pressato - Sp. minimo 3cm	40 mq
②	Zona asfaltata	350 mq
③	Cordolo in cls	28 ml
④	Nuova recinzione esterna	110 ml
- - - - -	Asse binario	

NOTA: Sarà realizzata la sistemazione ed il ripristino dell'asfalto e del marciapiede di piazzale limitatamente alla parte in modifica, come rappresentato nell'elaborato di progetto.

COMMITTENTE:



PROGETTAZIONE:



**DIREZIONE TECNICA
UO TECNOLOGIE CENTRO**

PROGETTO DEFINITIVO

**VELOCIZZAZIONE DELLA LINEA ROMA - PESCARA
RADDOPPIO FERROVIARIO TRATTA PESCARA PORTA NUOVA - CHIETI
LOTTO 1 - TRATTA PESCARA PORTA NUOVA - PM SAN GIOVANNI TEATINO**

SSE Pescara
Piazzale - Sistemazione aree e viabilità

SCALA:

1:200

COMMESSA LOTTO FASE ENTE TIPO DOC. OPERA/DISCIPLINA Progr. REV.

IA4S 01 D 18 P9 SE0100 001 A

Revis.	Descrizione	Redatto	Data	Verificato	Data	Approvato	Data	Autorizzato	Data
A	Emissione definitiva	M.Brandimarte	Giù 2019	N.Carones	Giù 2019	T. Paoletti	Giù 2019	G. Guidi Buffarini	Giù 2019

File: IA4S01D18P9SE0100001A.dwg

n. Elab.: 24-13