


← ROMA

Assi binari futuri (lotto 2)

Asse binario esistente

→ PESCARA

**TIPOLOGICO PAVIMENTAZIONE
CONGLOMERATO BITUMINOSO**
scala 1:20

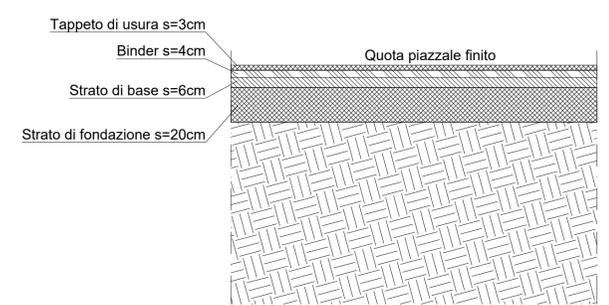

LEGENDA		
SIMBOLO	DESCRIZIONE	QUANTITA'
①	Zona pavimentata con mattonelle in cemento pressato - sp.3 cm	170 mq
②	Zona asfaltata	660 mq
③	Cordolo in cls	75 m
△△△△△△△△	Recinzione a spadoni	120 m
↻	Percorsi di viabilità esterna	--
➔	Percorsi di viabilità interna	--
PS1°	Palo Sezionatore 1° fila	--
PS2°	Palo Sezionatore 2° fila	--
PI	Palina illuminazione	--
⊕	Trasformatore di isolamento	--

COMMITTENTE:

PROGETTAZIONE:

**DIREZIONE TECNICA
UO TECNOLOGIE CENTRO**

PROGETTO DEFINITIVO

**VELOCIZZAZIONE DELLA LINEA ROMA - PESCARA
RADDOPPIO FERROVIARIO TRATTA PESCARA PORTA NUOVA - CHIETI
LOTTO 1 - TRATTA PESCARA PORTA NUOVA - PM SAN GIOVANNI TEATINO**

CTE Sambuceto
Piazzale di Cabina - Sistemazione area e viabilità

SCALA :
1:200

COMMESSA LOTTO FASE ENTE TIPO DOC. OPERA/DISCIPLINA PROGR. REV.

IA4S 01 D 18 P9 SE0200 001 A

Revis.	Descrizione	Redatto	Data	Verificato	Data	Approvato	Data	Autorizzato	Data
A	Emissione definitiva	M. Brandimonte	Giù 2019	N. Carones	Giù 2019	T. Pacletti	Giù 2019	G. Guidi Buffarini	Giù 2019