


**PIANTA**  
scala 1:100

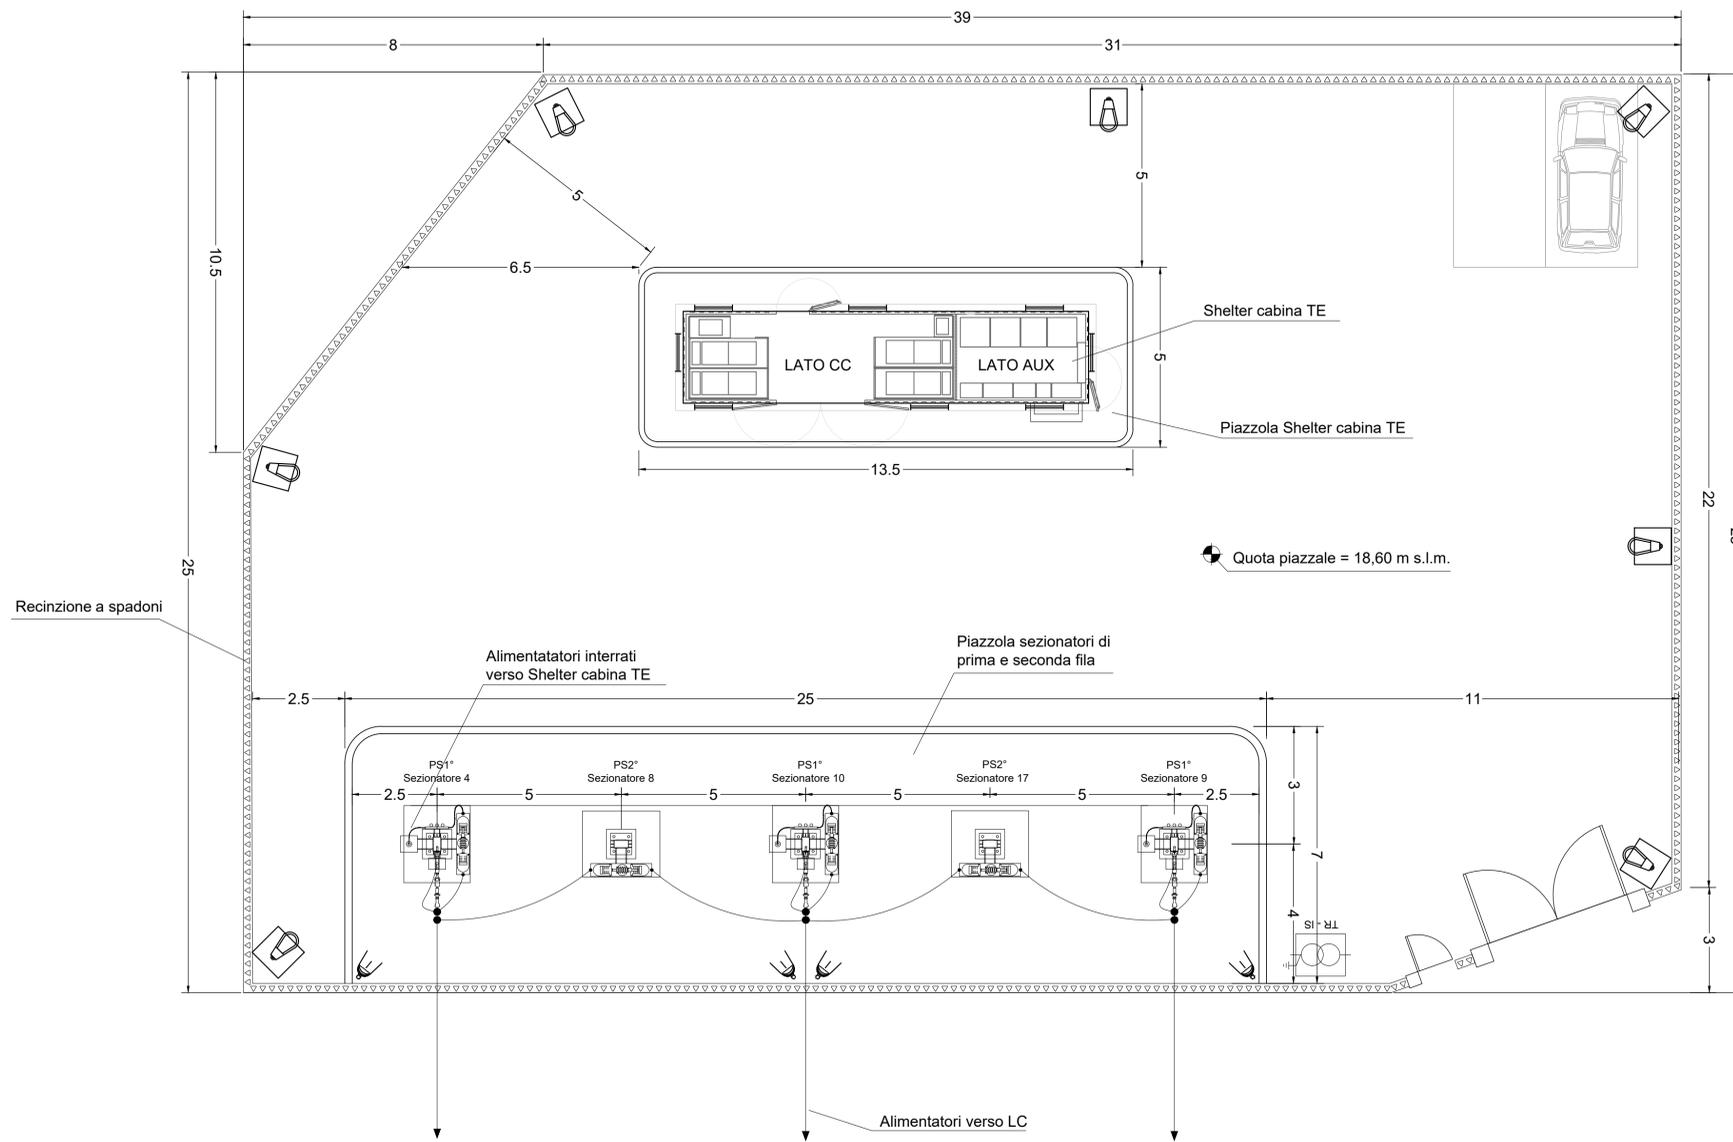

**LEGENDA**

SIMBOLO	DESCRIZIONE
PS1°	Palo Sezionatore 1° fila
PS2°	Palo Sezionatore 2° fila
	Trasformatore di isolamento 30 kVA; 400/400 V; Δ/Y; classe isolamento 12 kV
	Palina di illuminazione in vetroresina h=5.0 m con lampada a led 57 W
	Proiettore stagno da esterno con lampada a led 30W

COMMITTENTE:



PROGETTAZIONE:



**DIREZIONE TECNICA  
UO TECNOLOGIE CENTRO**

**PROGETTO DEFINITIVO**

**VELOCIZZAZIONE DELLA LINEA ROMA - PESCARA  
RADDOPPIO FERROVIARIO TRATTA PESCARA PORTA NUOVA - CHIETI  
LOTTO 1 - TRATTA PESCARA PORTA NUOVA - PM SAN GIOVANNI TEATINO**

**CTE Sambuceto**

Piazzale di Cabina - Disposizione apparecchiature (Layout)

SCALA :

1:100

COMMESSA LOTTO FASE ENTE TIPO DOC. OPERA/DISCIPLINA Progr. REV.

IA4S 01 D 18 PA SE0200 004 B

Revis.	Descrizione	Redatto	Data	Verificato	Data	Approvato	Data	Autorizzato	Data
A	Consegna Caratterizzanti	M.Brandimarte	Dic 2018	N. Carones	Dic 2018	T. Paoletti	Dic 2018	G. Guidi Buffarini	Giugno 2019
B	Emissione definitiva	M.Brandimarte	Giu 2019	N. Carones	Giu 2019	T. Paoletti	Giu 2019	G. Guidi Buffarini	Giugno 2019

File:IA4S01D18PA SE0200004B.dwg

n. Elab.: 24-27