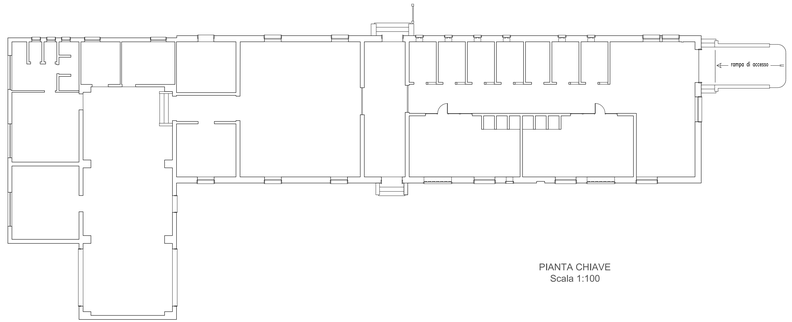

PIANTA CHIAVE
Scala 1:100

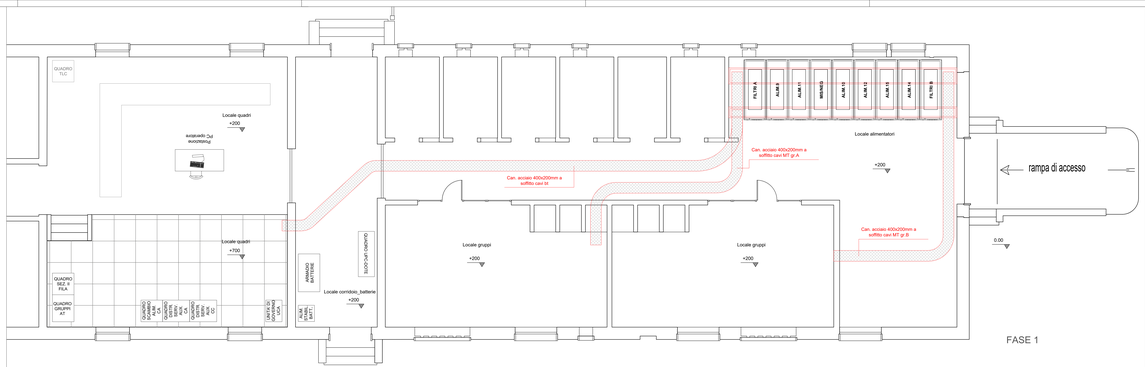

FASE 1

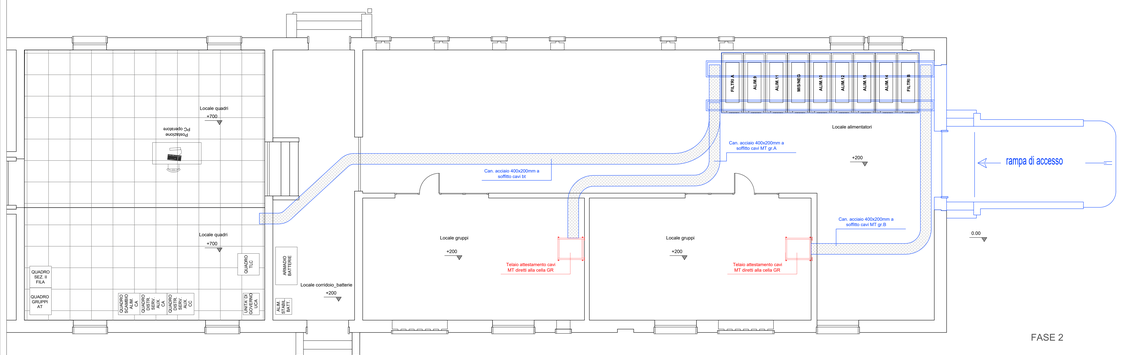

FASE 2

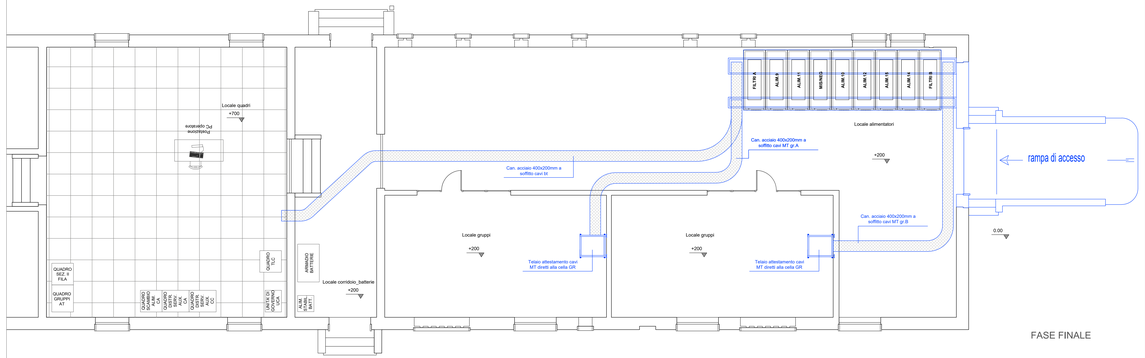

FASE FINALE

LEGENDA COLORI

	Esistente
	Costruzioni fase attuale
	Costruzioni fasi precedenti
	Demolizioni fase attuale
	Struttura metallica per passaggio aereo/cavo delle condutture 3kV

COMMITTENTE:

RFI RETE FERROVIARIA ITALIANA
GRUPPO FERROVIE DELLO STATO ITALIANE

PROGETTAZIONE:

ITALFERR
GRUPPO FERROVIE DELLO STATO ITALIANE

DIREZIONE TECNICA
UO TECNOLOGIE CENTRO

PROGETTO DEFINITIVO

VELOCIZZAZIONE DELLA LINEA ROMA - PESCARA
RADDOPPIO FERROVIARIO TRATTA PESCARA PORTA NUOVA - CHIETI
LOTTO 1 - TRATTA PESCARA PORTA NUOVA - PM SAN GIOVANNI TEATINO

SSE Pescara
Fabbricato - Canalizzazioni e pozzetti per fasi

SCALA: 1:50

COMMESSA	LOTTO	FASE	ENTE	TIPO DOC.	OPERA/DISC/PLINA	PROGR.	REV.
IA4S	01	D	18	PB	SE0100	006	A

Revis.	Descrizione	Redatto	Data	Verificato	Data	Approvato	Data	Autorizzato	Data
A	Emissione definitiva	M.Bravimassa G.Ciro S.Fiorillo F.Lo Conte	Ott 2019	V.Carrese F.Cuccurullo	Ott 2019	D. Papale	Ott 2019	G. Gatti Buffarini	

File: IA4S01D18PBSE0100006.dwg

n. Elab.: 29-22