


43.6

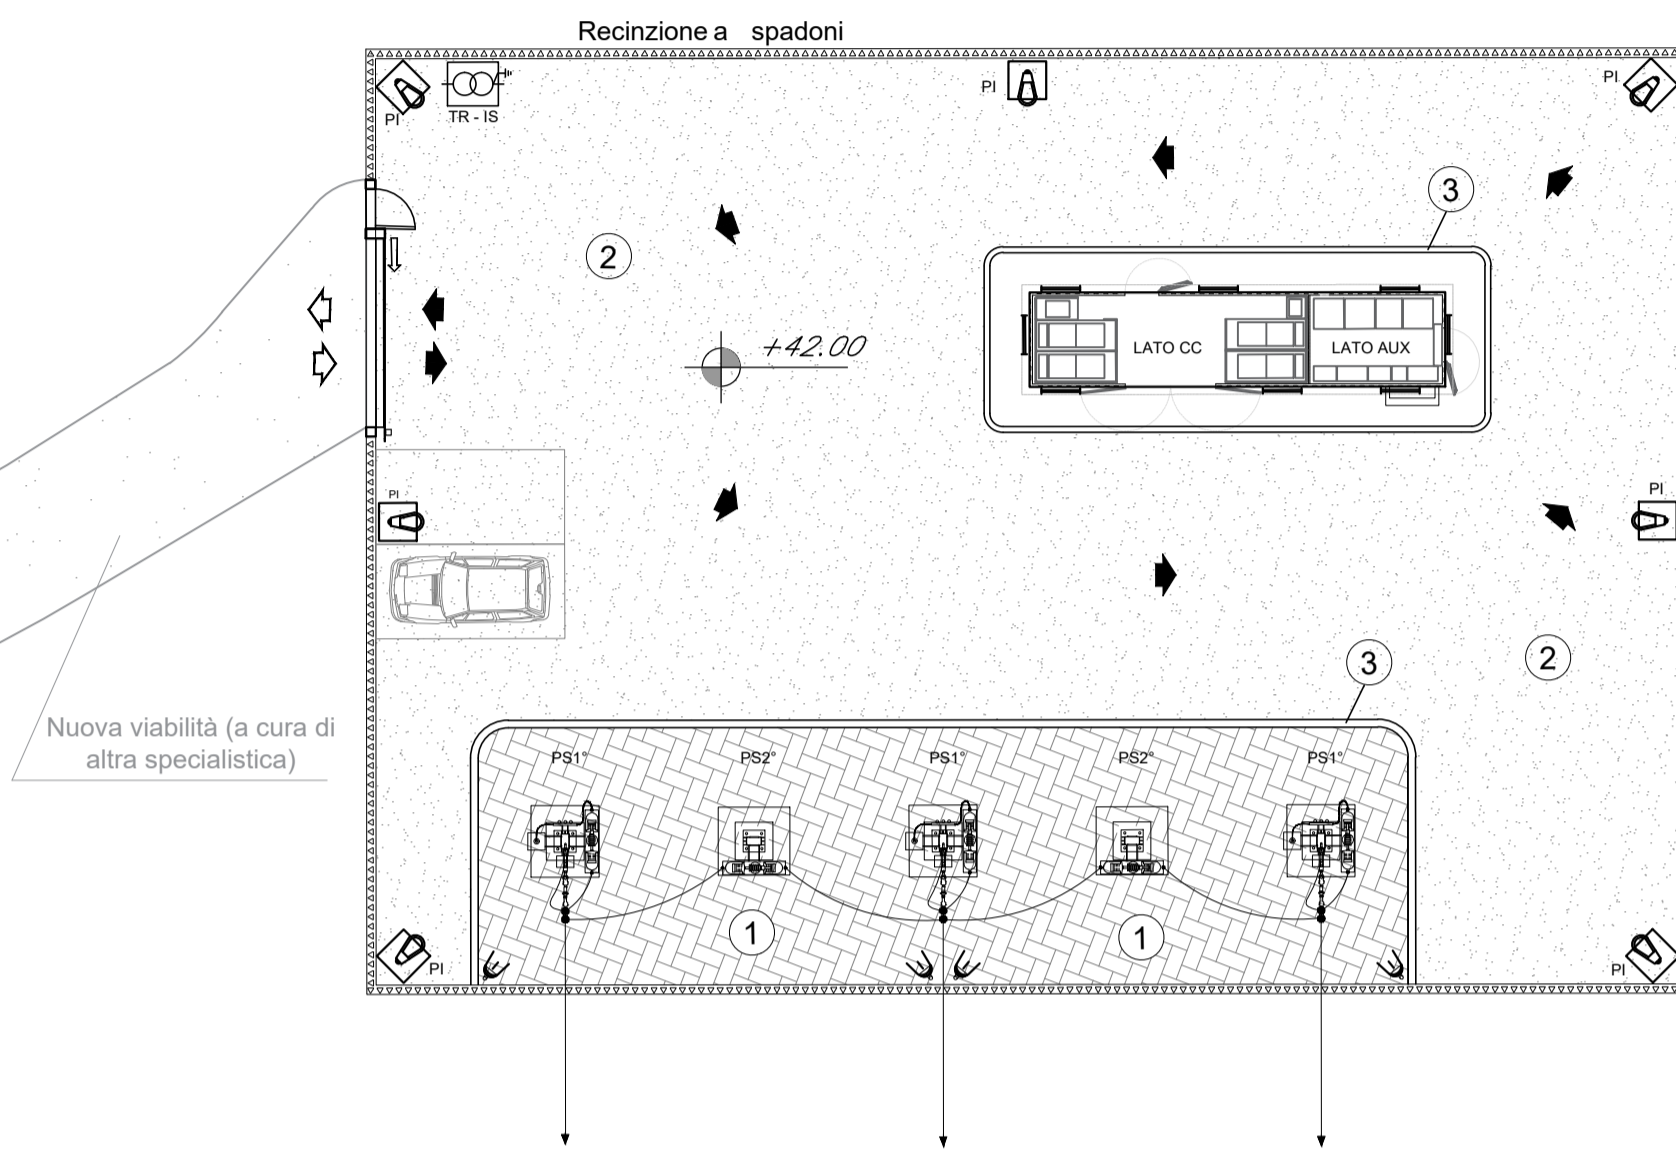


LEGENDA		
SIMBOLO	DESCRIZIONE	QUANTITA'
①	Zona pavimentata con mattonelle in cemento pressato - sp.3cm	170 mq
②	Zona asfaltata	645 mq
③	Cordolo in cls	75 m
▲▲▲▲▲▲▲▲▲▲	Recinzione a spadoni	125 m
↻	Percorsi di viabilità esterna	--
➔	Percorsi di viabilità interna	--
PS1°	Palo Sezionatore 1° fila	-
PS2°	Palo Sezionatore 2° fila	-
PI	Palina illuminazione	-
⊗	Trasformatore di isolamento	--

ROMA ←

→ PESCARA

TIPOLOGICO PAVIMENTAZIONE
CONGLOMERATO BITUMINOSO
scala 1:20

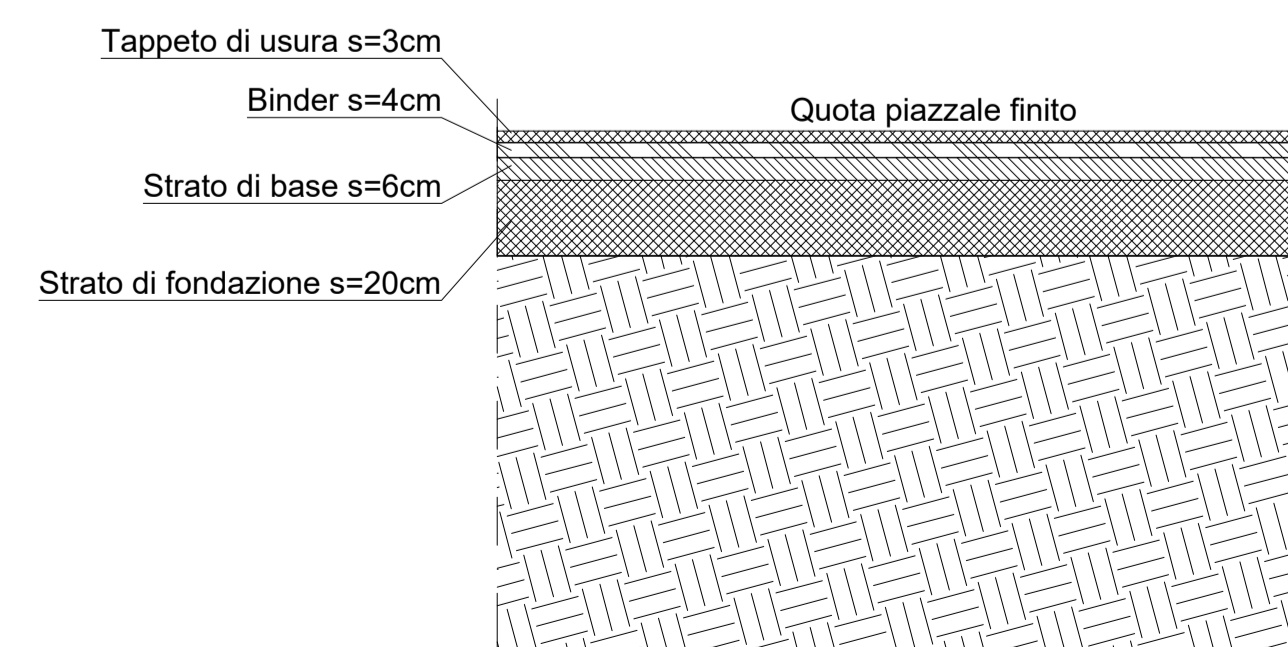

COMMITTENTE:



PROGETTAZIONE:



**DIREZIONE TECNICA
UO TECNOLOGIE CENTRO**

PROGETTO DEFINITIVO

**VELOCIZZAZIONE DELLA LINEA ROMA - PESCARA
RADDOPPIO FERROVIARIO TRATTA PESCARA PORTA NUOVA - CHIETI
LOTTO 2 - TRATTA PM SAN GIOVANNI TEATINO - CHIETI**

CTE Chieti

Piazzale di Cabina - Sistemazione area e viabilità

SCALA :
1:200

COMMESSA LOTTO FASE ENTE TIPO DOC. OPERA/DISCIPLINA PROGR. REV.

IA4S 02 D 18 P9 SE0300 001 A

Revis.	Descrizione	Redatto	Data	Verificato	Data	Approvato	Data	Autorizzato	Data
A	Emissione definitiva	M.Brandimarte	Giu 2019	N.Carones	Giu 2019	T. Paletti	Giu 2019	G. Guidi Buffarini	Giu 2019