




PROSPETTO A

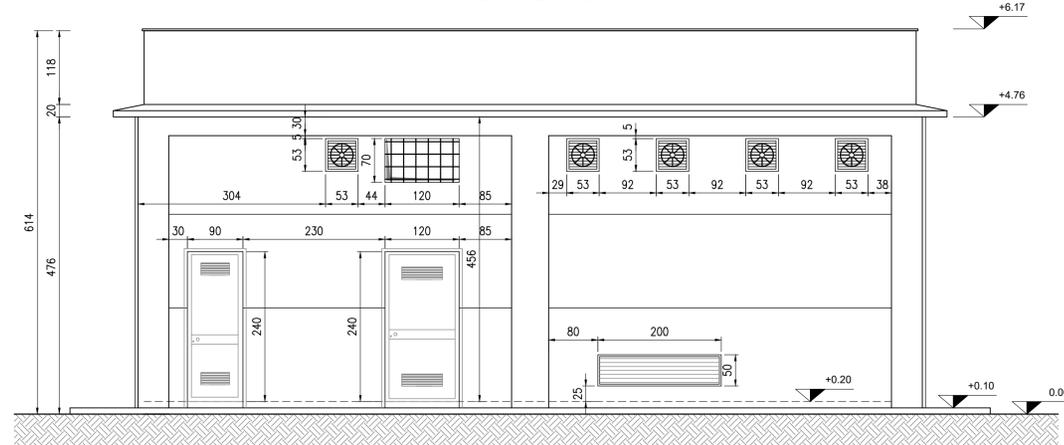



PROSPETTO B

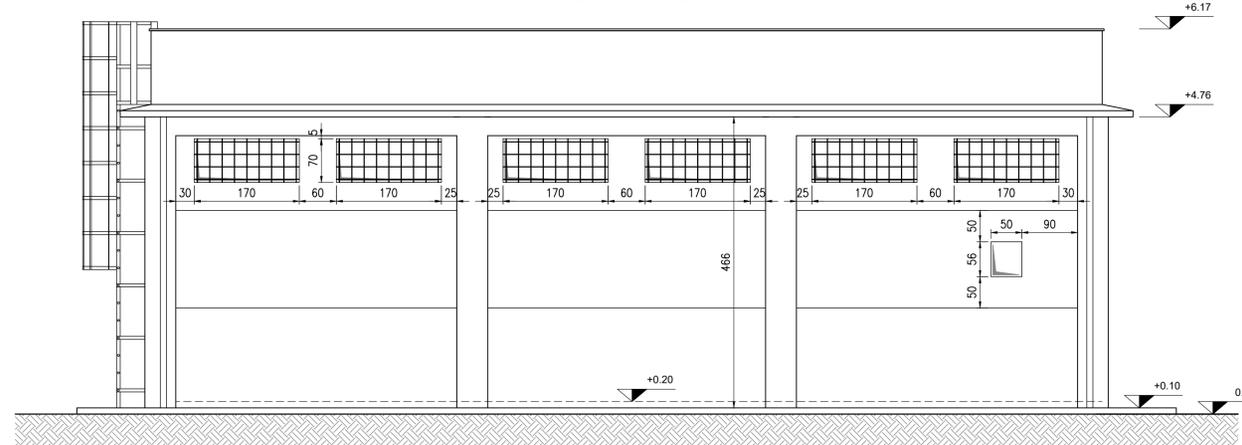

PROSPETTO C

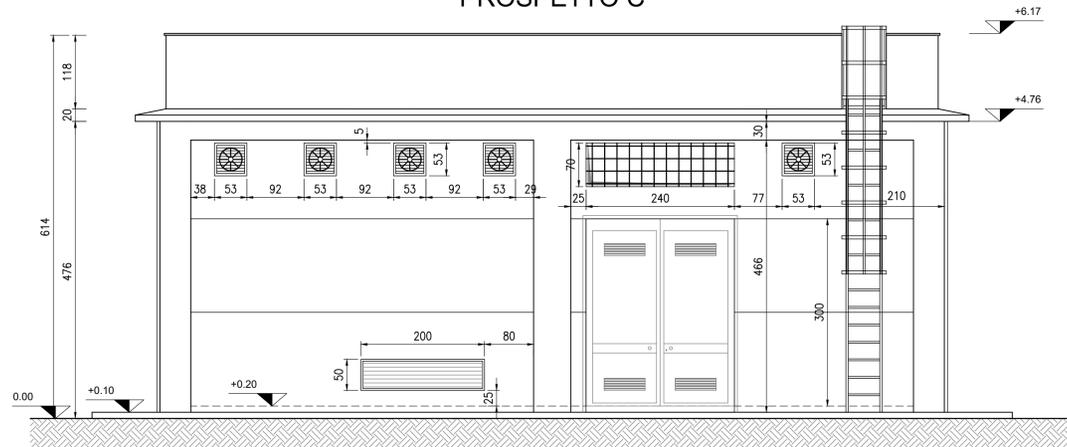

PROSPETTO D

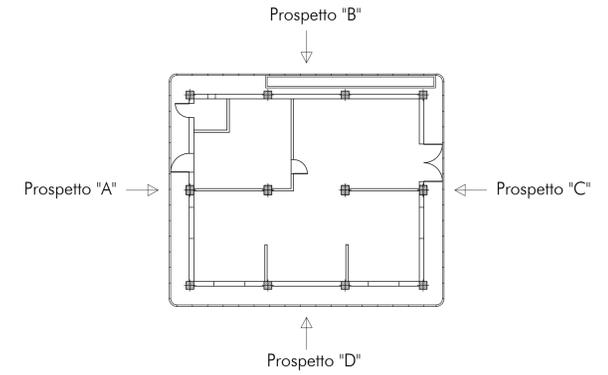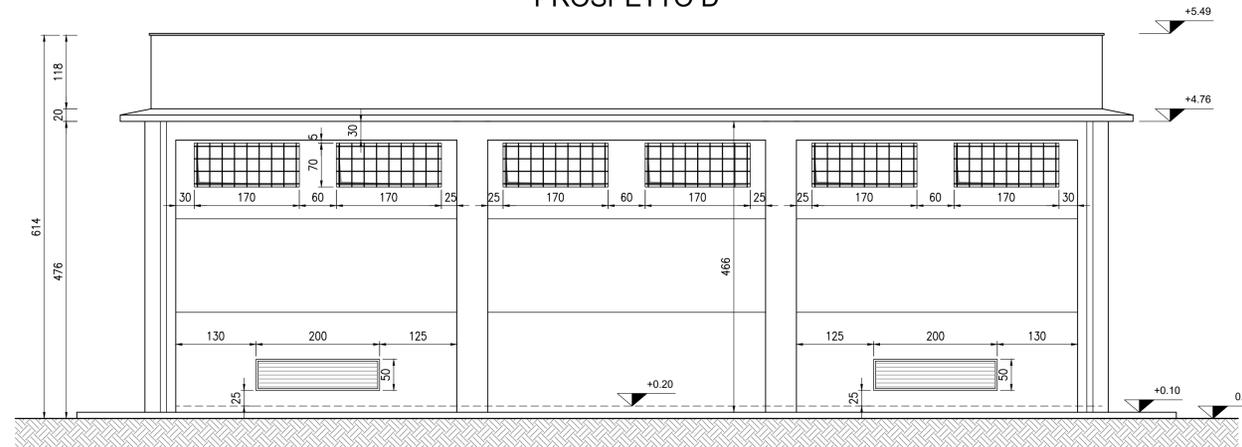

Nota
Quote espresse in centimetri

COMMITTENTE:



PROGETTAZIONE:



DIREZIONE TECNICA
UO TECNOLOGIE CENTRO

PROGETTO DEFINITIVO

VELOCIZZAZIONE DELLA LINEA ROMA - PESCARA
RADDOPPIO FERROVIARIO TRATTA PESCARA PORTA NUOVA - CHIETI
LOTTO 2 - TRATTA PM SAN GIOVANNI TEATINO - CHIETI

SSE Manoppello
Fabbricato di SSE - Prospetti

SCALA :

1:50

COMMESSA LOTTO FASE ENTE TIPO DOC. OPERA/DISCIPLINA Progr. REV.

IA4S 02 D 18 PB FA2400 002 B

Revis.	Descrizione	Redatto	Data	Verificato	Data	Approvato	Data	Autorizzato	Data
A	Consegna Caratterizzanti	M.Brandimarte	Dic 2018	N.Carones	Dic 2018	T. Paoletti	Dic 2018	G. Guidi Buffarini	Giù 2019
B	Emissione definitiva	M.Brandimarte	Giù 2019	N.Carones	Giù 2019	T. Paoletti	Giù 2019	G. Guidi Buffarini	Giù 2019