


PARTICOLARE SEZIONE INTERNO/ESTERNO

SCALA 1:20

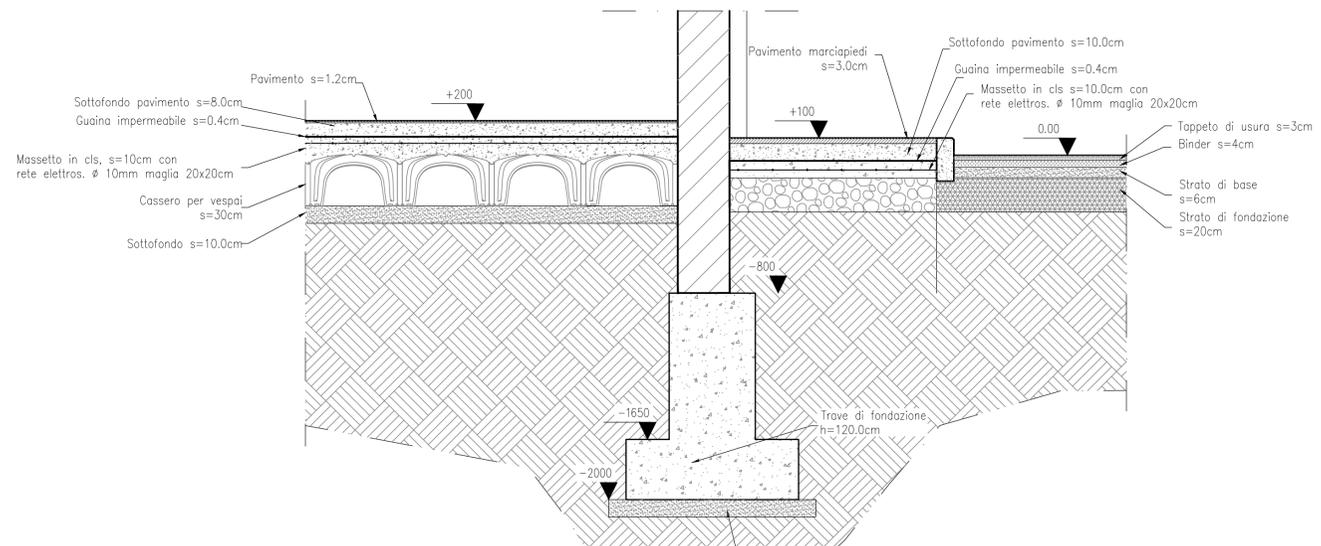

LEGENDA

- OPERE DA REALIZZARE CON TUTTI I TIPI DI PAVIMENTO:
- Massetto pavimentazioni: in conglomerato cementizio classe Rbk 20 MPa, armato con rete elettrosaldata a maglia quadrata lato 20cm, formata da tondini di acciaio Ø non inferiore a 8mm
- PAVIMENTO:
- 1) - Piastrelle di gres porcellanato: dimensioni = 300x300mm / spessore = 12mm / colore = verde lucido con battiscopa di altezza 100mm (stesso materiale della pavimentazione)
 - 2) - Piastrelle di gres porcellanato: dimensioni = 300x300mm / spessore = 8mm / colore = bianco-azzurro
 - 3) - Pavimento flottante, modulare sopraelevato su supporti regolabili avente le seguenti caratteristiche:
 - pannelli modulari dimensioni 600x600mm e spessore 40mm, con lastre a base di quarzo, sabbie silicee, graniti, porfidi e basalti.
 - rivestimento superiore con materiale PVC antistatico di colore verde incollato ai pannelli con colla conduttiva.
 - lato superiore del pannello protetto con lamina di alluminio e sottostruttura con vasca in acciaio zincato
 - bordo perimetrale dei pannelli in PVC autoestinguente a medio spessore.
 - altezza del pavimento 500mm / massimo carico concentrato 600 kg / massimo carico distribuito 1800 kg/mq
 - costruzione del pavimento elettricamente conduttiva e collegata al conduttore di terra dell'impianto con battiscopa di altezza 100mm in materiale PVC colore nero
 - 4) - Massetto pavimentazione liscio "a vista"
 - 5) - Piastrelle di ghiaia lavata: dimensioni = 500x500mm e spessore = 30mm
- PARETE:
- 1) - intonaco premiscelato, a base di cemento, calce idrata, perlite espansa, inerti minerali ed additivi chimici, dosati e miscelati; posato al grezzo e tirato fine.
 - 2) - sino ad altezza m 2,20: rivestimento con gres ceramico di 1 ^ scelta: dimensioni 200x200mm spessore 6mm colore bianco venato azzurro
 - oltre altezza m 2,20: intonaco non premiscelato posato al grezzo e tirato fine
- VERNICIATURA/FINITURA:
- 1) - pareti e soffitti tinteggiati con due mani di idropittura lavabile di colore bianco.
 - 2) - pareti con intonachino colorato.
- NOTE:
- Tutte le strutture in cemento precompresso (pilastri, travi, soffitto) dovranno essere rasate, sigillate e verniciate su tutte le parti a vista
 - Quote espresse in centimetri

 CONTROSOFFITTO ISPEZIONABILE CON PANNELLI METALLICI 60X60cm

COMMITTENTE:

PROGETTAZIONE:

**DIREZIONE TECNICA
UO TECNOLOGIE CENTRO**

PROGETTO DEFINITIVO

**VELOCIZZAZIONE DELLA LINEA ROMA - PESCARA
RADDOPPIO FERROVIARIO TRATTA PESCARA PORTA NUOVA - CHIETI
LOTTO 2 - TRATTA PM SAN GIOVANNI TEATINO - CHIETI**

SSE Manoppello
Fabbricato SSE - Quote e caratteristiche ambienti

SCALA : 1:50

COMMESSA LOTTO FASE ENTE TIPO DOC. OPERA/DISCIPLINA PROGR. REV.

IA4S 02 D 18 PB FA2400 003 A

Revis.	Descrizione	Redatto	Data	Verificato	Data	Approvato	Data	Autorizzato	Data
A	Emissione definitiva	M. Brandimarte	Giù 2019	N. Carones	Giù 2019	T. Paoletti	Giù 2019	G. Guidi Buffarini	Giù 2019