



VISTA SEZ. A-A

(1:50)

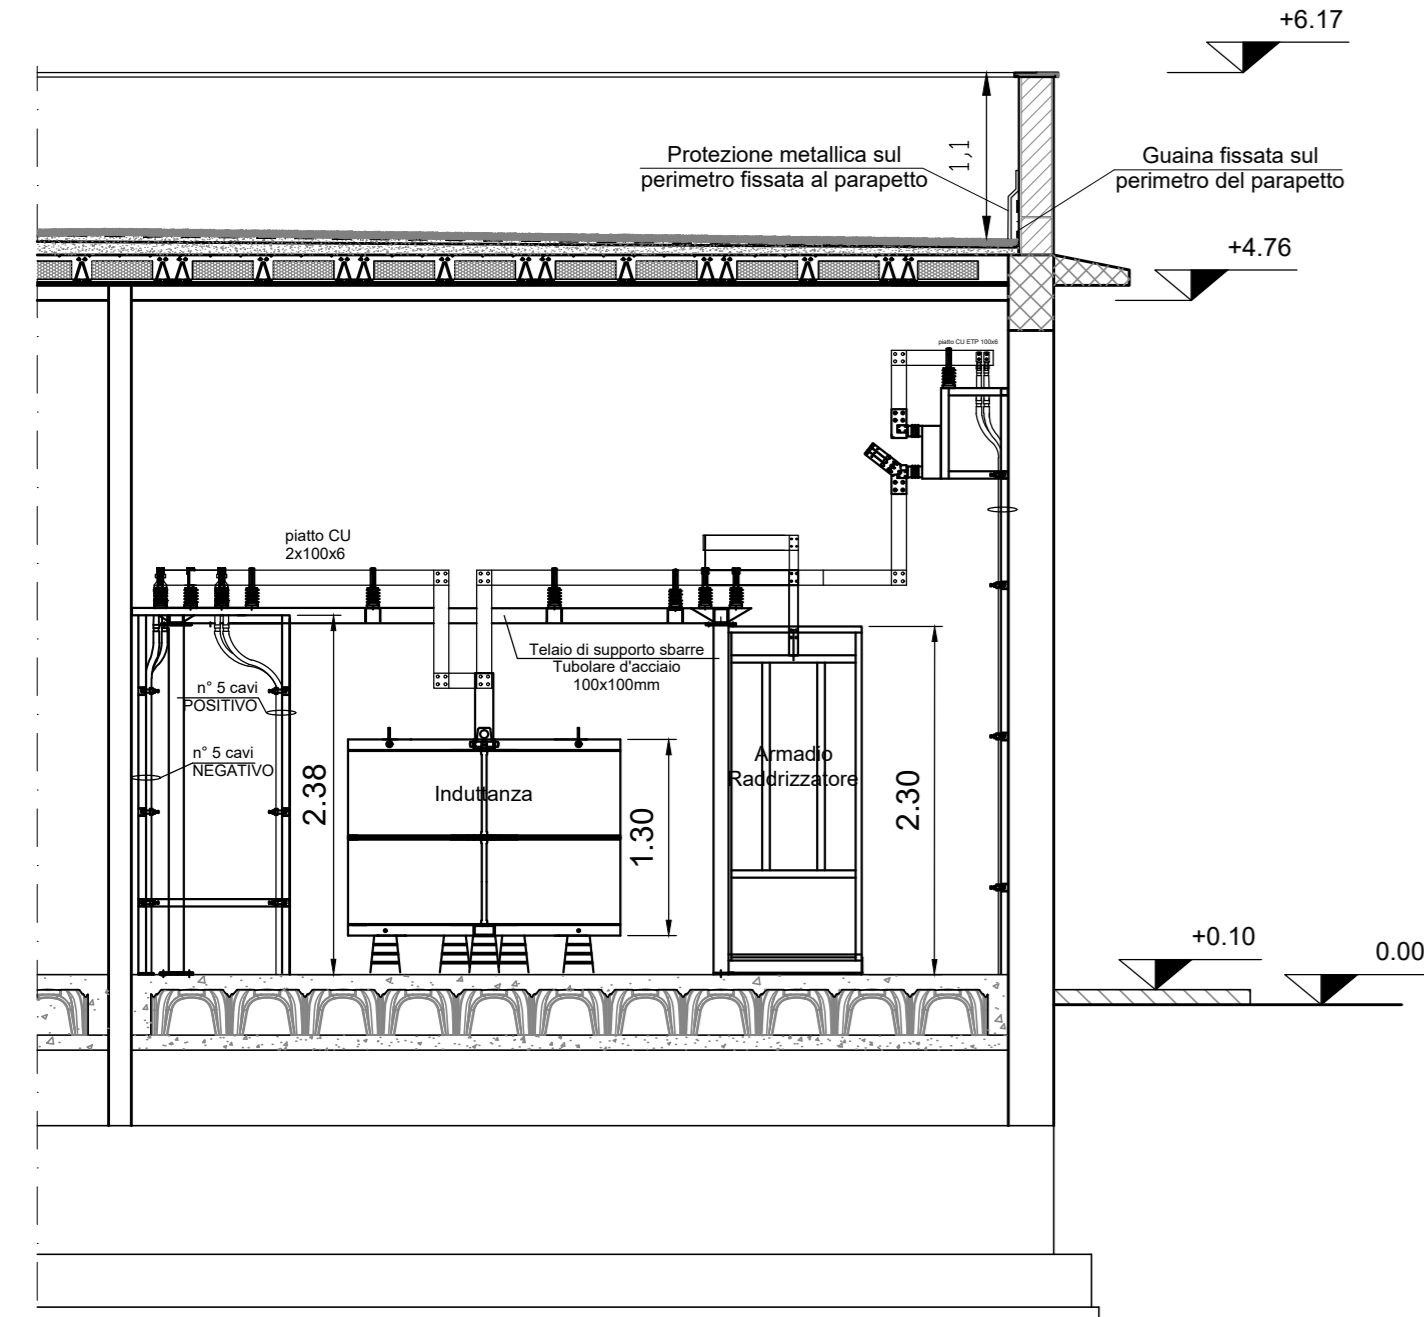


VISTA SEZ. B-B

(1:50)

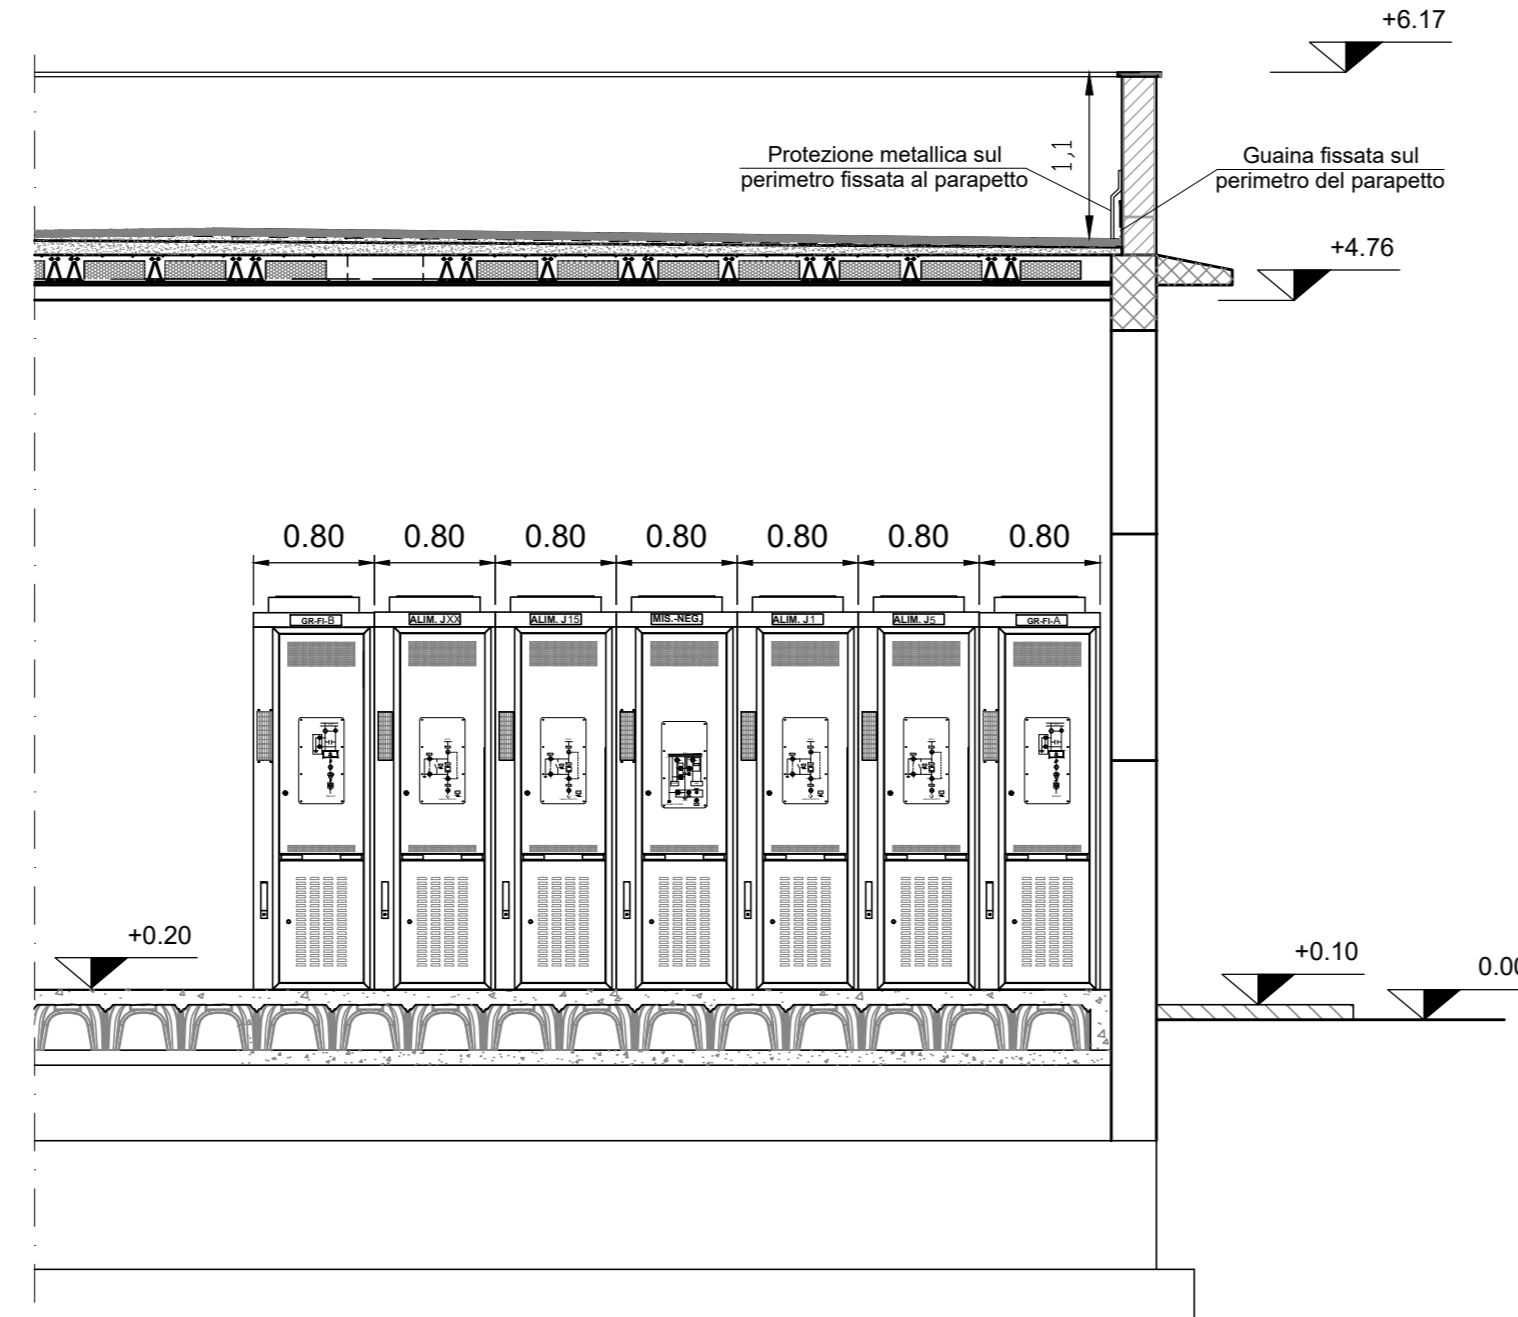

PIANTA CHIAVE

(1:100)

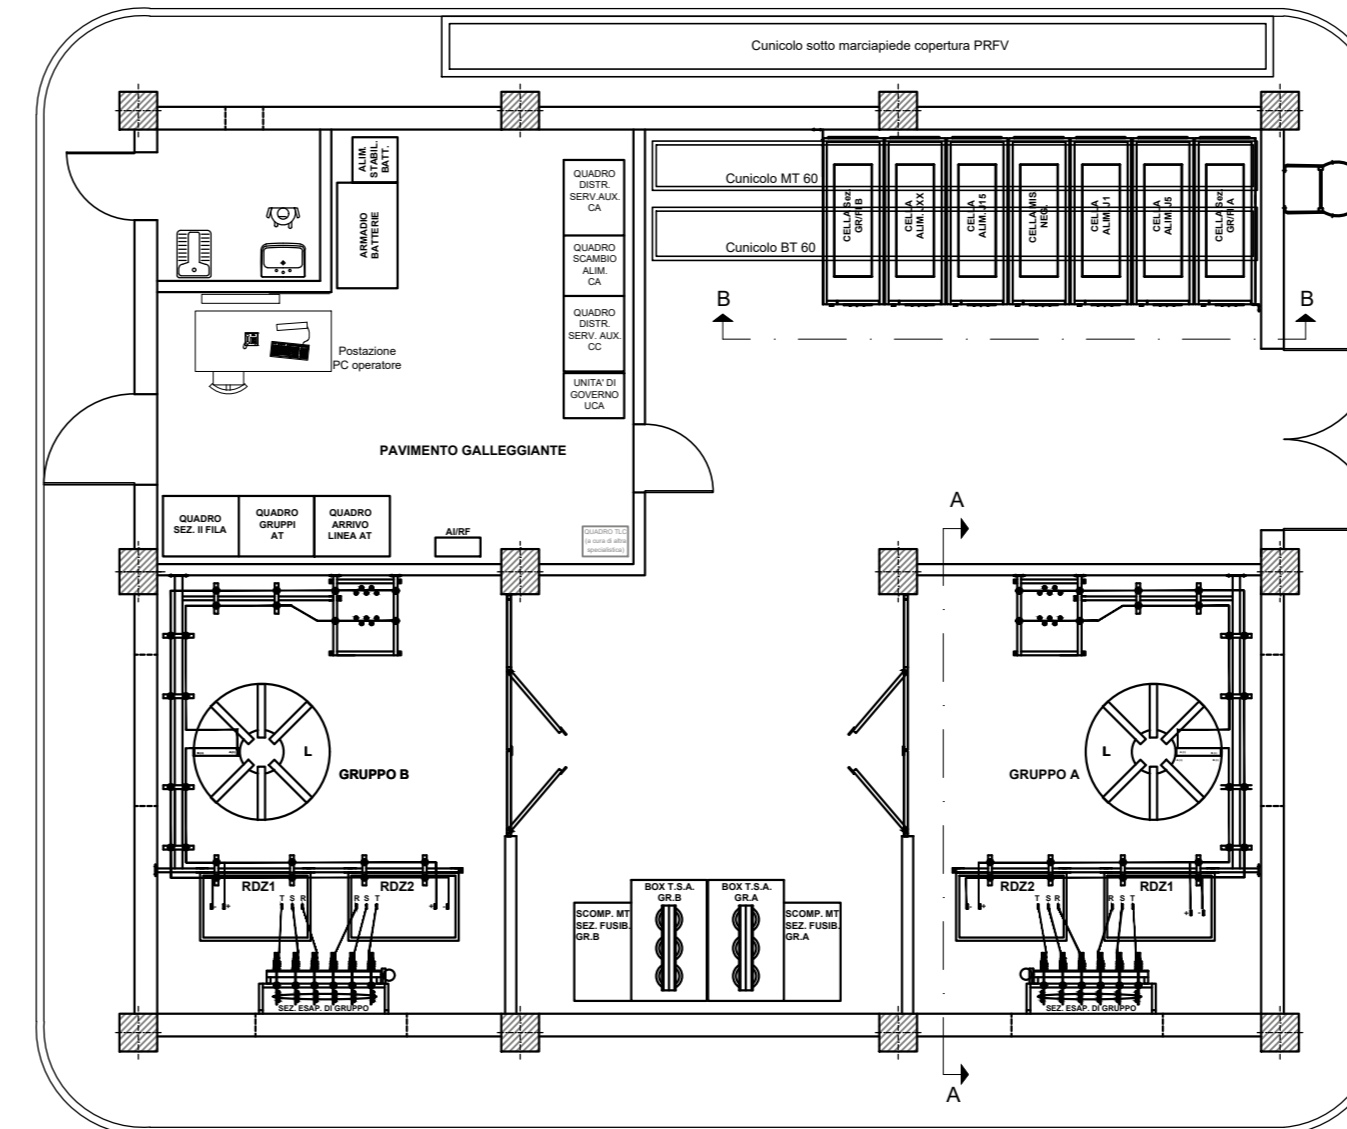

COMMITTENTE:



PROGETTAZIONE:



DIREZIONE TECNICA  
UO TECNOLOGIE CENTRO

PROGETTO DEFINITIVO

VELOCIZZAZIONE DELLA LINEA ROMA - PESCARA  
RADDOPPIO FERROVIARIO TRATTA PESCARA PORTA NUOVA - CHIETI  
LOTTO 2 - TRATTA PM SAN GIOVANNI TEATINO - CHIETI

SSE Manoppello  
Fabbricato di SSE - Disposizione apparecchiature - Viste

SCALA :

1:50

COMMESSA LOTTO FASE ENTE TIPO DOC. OPERA/DISCIPLINA PROGR. REV.

IA4S 02 D 18 PB SE0400 001 A

Revis.	Descrizione	Redatto	Data	Verificato	Data	Approvato	Data	Autorizzato	Data
A	Emissione definitiva	M.Brandimarte	Giu 2019	N.Carones	Giu 2019	T. Paoletti	Giu 2019	G. Guidi Buffarini	Giu 2019

File:IA4S02D18PBSE0400001A.dwg

n. Elab.: 24-59