




PIANTA CHIAVE  
scala 1:500

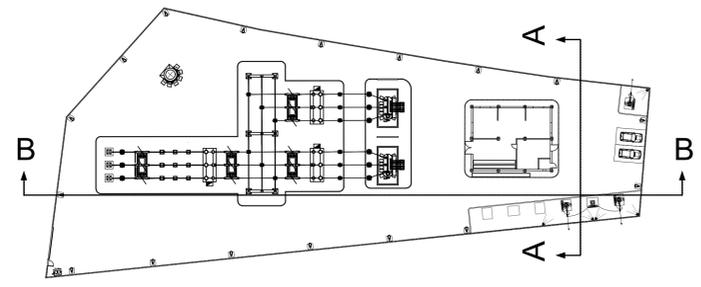

SEZIONE A-A

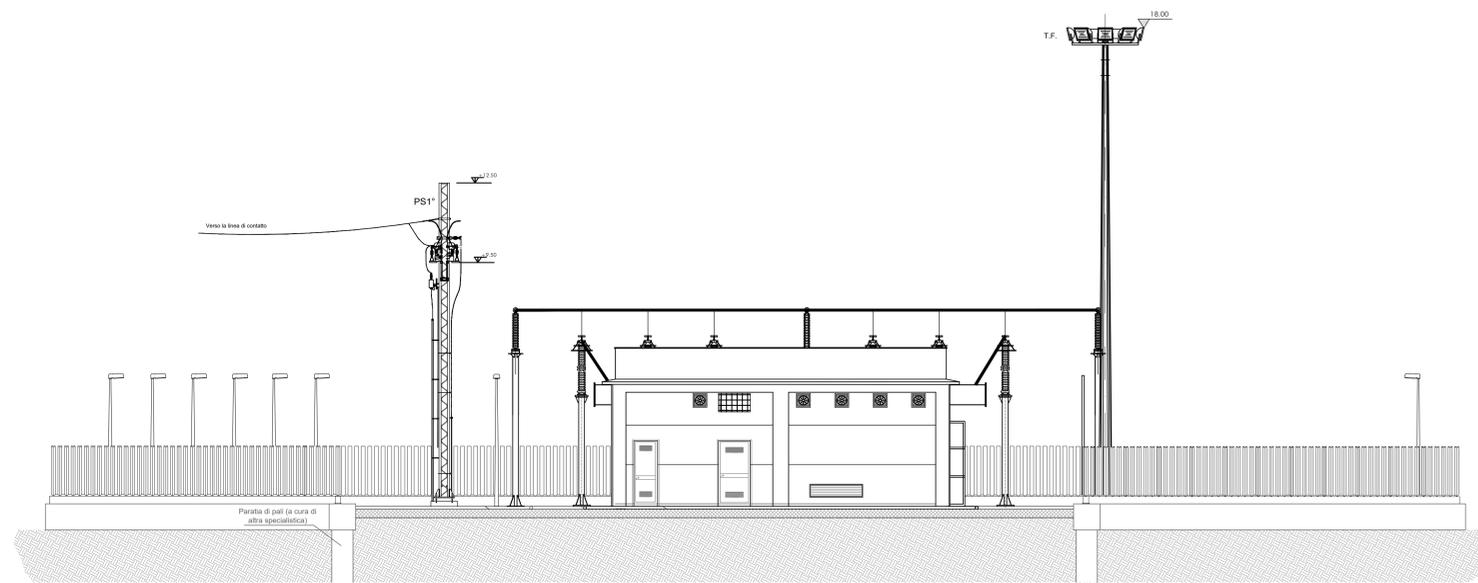

SEZIONE B-B

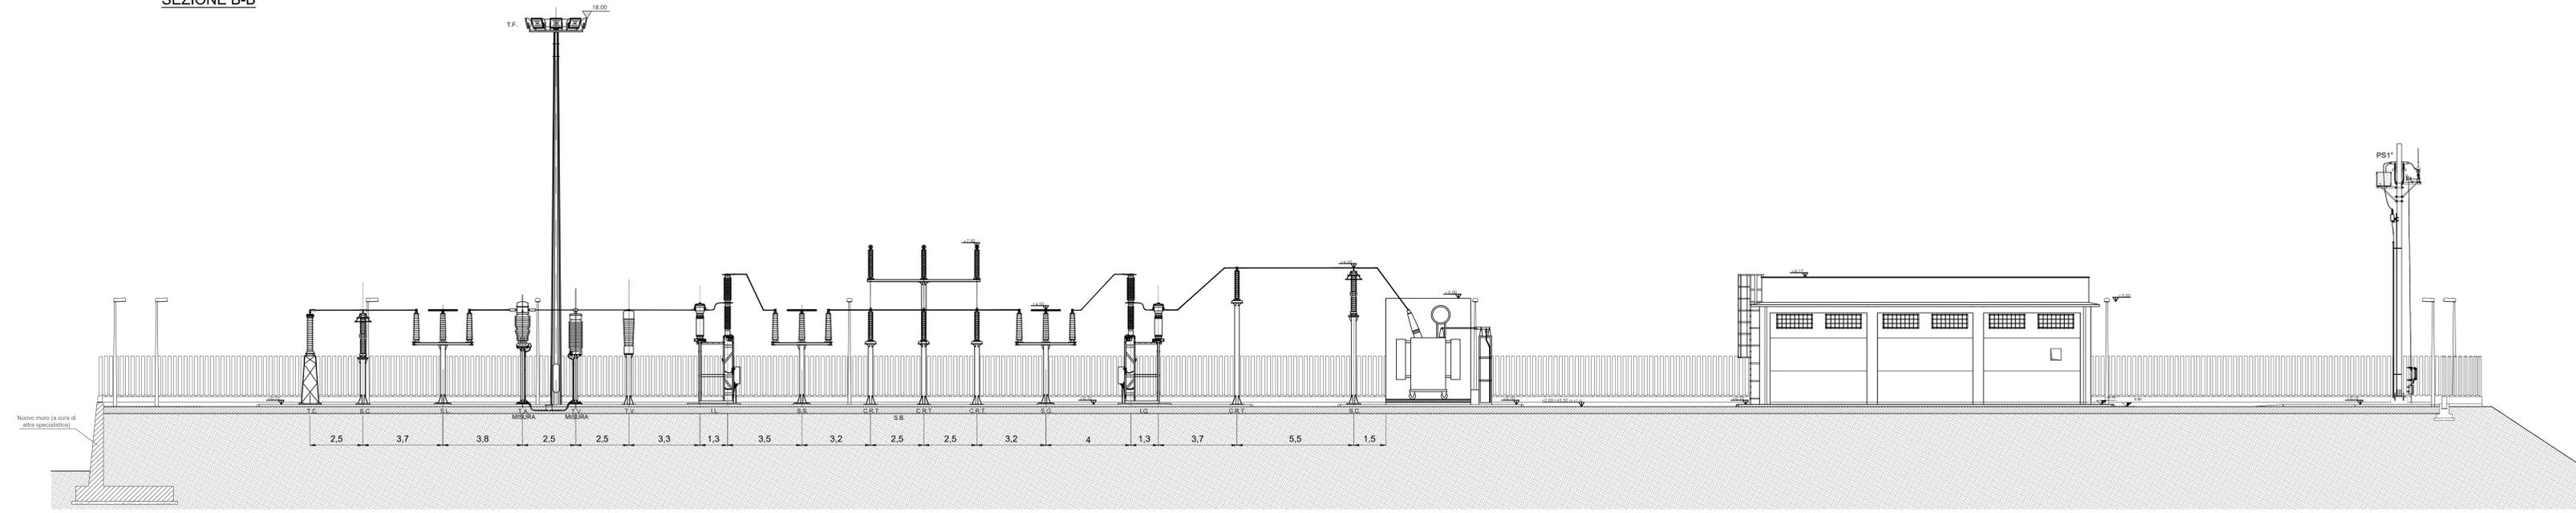

LEGENDA APPARECCHIATURE	
T.V.	Trasformatori di tensione
T.A.	Trasformatori di corrente
S.L.	Sezionatore A.T. di linea (con lama di terra)
C.R.T.	Supporto unipolare rompitratta
T.C.	Terminale cavo
S.G.	Sezionatore A.T. di gruppo
S.S.	Sezionatore A.T. di sbarra
M.T.A.	Muro tagliafiama
I.L.	Interruttore A.T. di linea
I.G.	Interruttore A.T. di gruppo
SC.	Scaricatori A.T.
TR. GR. "A"(B)	Trasformatore di gruppo "A" (B)
TR. IS.	Trasformatore di isolamento
S.B.	Sostegno sbarra A.T.
T.F.	Torre faro da m. 18
P.S.1°	Sezionatore 1° fila
P.S.2°	Sezionatore 2° fila

NOTE:  
- Quote espresse in metri.

COMMITTENTE:

PROGETTAZIONE:

DIREZIONE TECNICA  
UO TECNOLOGIE CENTRO  
PROGETTO DEFINITIVO

VELOCIZZAZIONE DELLA LINEA ROMA - PESCARA  
RADDOPPIO FERROVIARIO TRATTA PESCARA PORTA NUOVA - CHIETI  
LOTTO 2 - TRATTA PM SAN GIOVANNI TEATINO - CHIETI

SSE Manoppello  
Piazzale di SSE - Sezioni di piazzale

SCALA:  
1:100

COMMESSA LOTTO FASE ENTE TIPO DOC. OPERA/DISCIPLINA PROGR. REV.  
IA4S 02 D 18 WA SE0400 001 B

Revis.	Descrizione	Redatto	Data	Verificato	Data	Approvato	Data	Autorizzato	Data
A	Consegna Caratterizzanti	M. Brandamanti	Dic 2018	N. Carones	Dic 2018	T. Paglietti	Dic 2018	G. Guadagnani	Dic 2018
B	Emissione definitiva	M. Brandamanti	Giù 2019	N. Carones	Giù 2019	T. Paglietti	Giù 2019	G. Guadagnani	Giù 2019