PIANTA CHIAVE

Scala 1:500

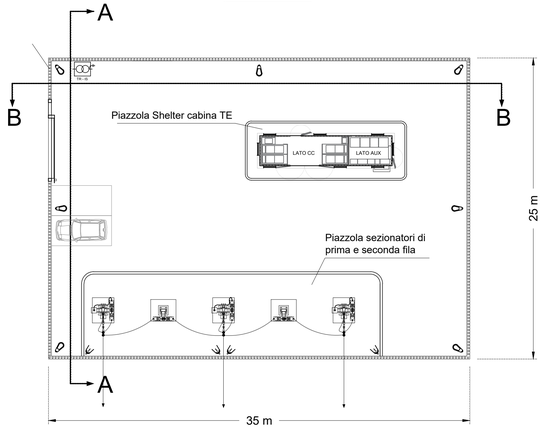

SEZIONE A - A

Scala 1:50

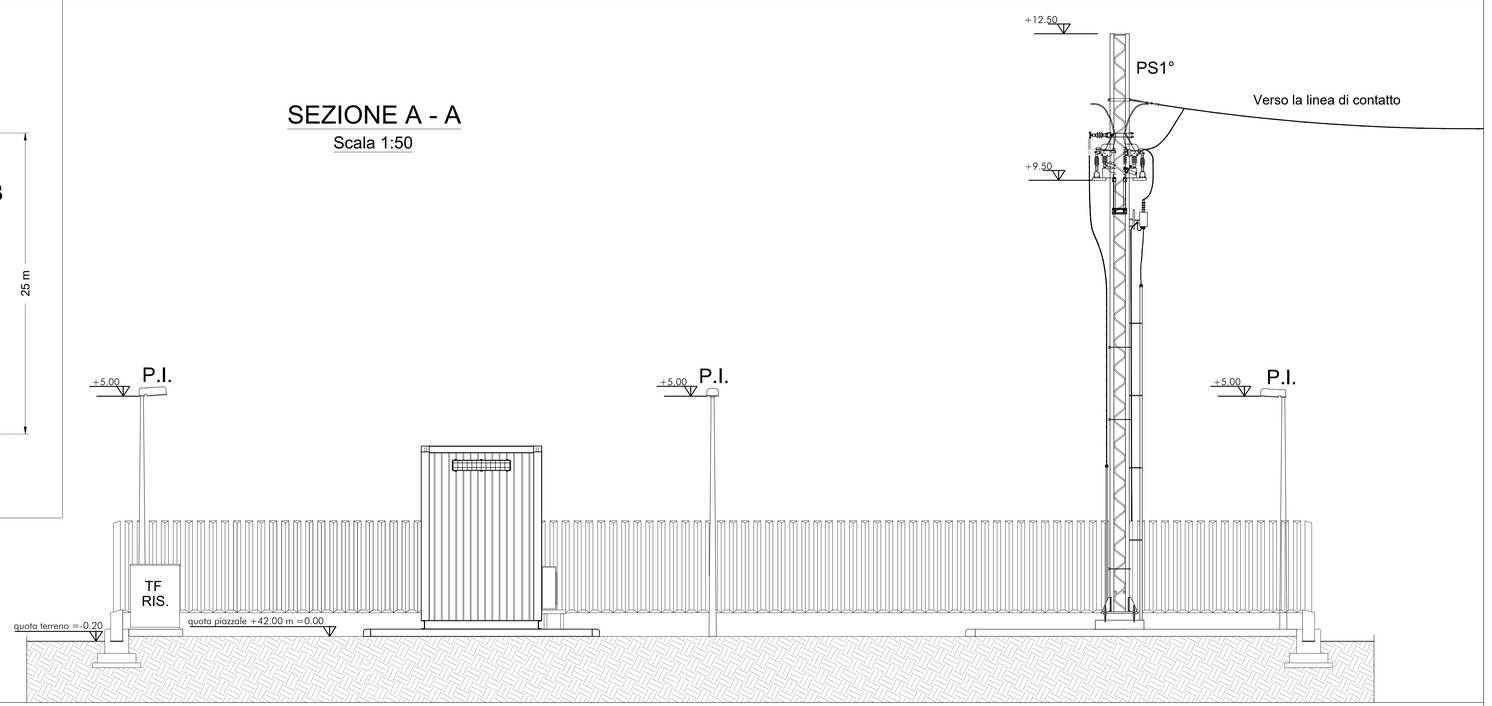

SEZIONE B - B

Scala 1:50

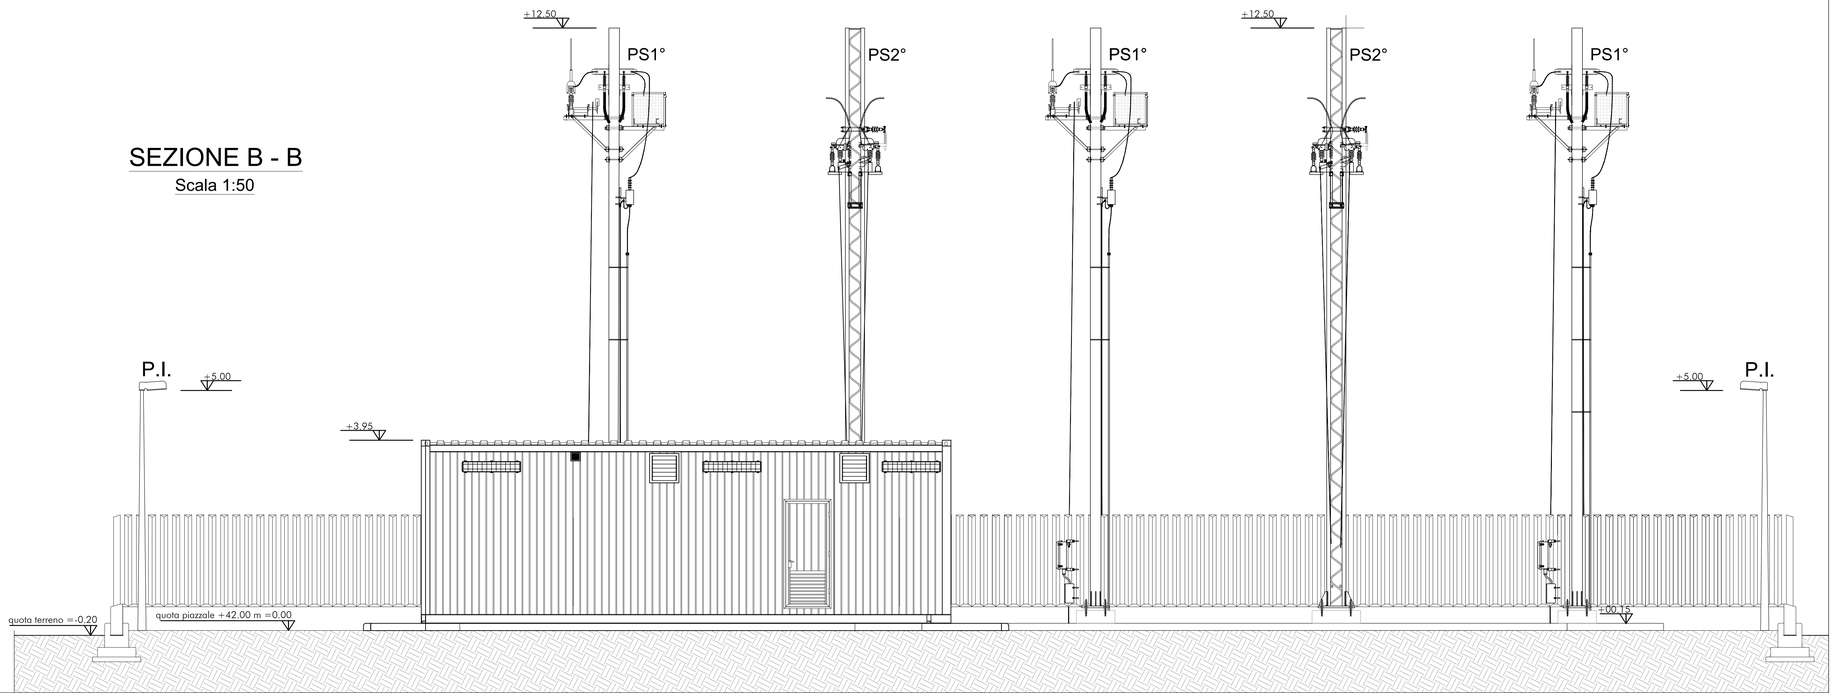

LEGENDA

SIMBOLO	DESCRIZIONE
PS1°	Palo Sezionatore 1° fila
PS2°	Palo Sezionatore 2° fila
PI	Palina illuminazione
	Trasformatore di isolamento

COMMITTENTE:

RFI RETE FERROVIARIA ITALIANA
GRUPPO FERROVIE DELLO STATO ITALIANE

PROGETTAZIONE:

ITALFERR
GRUPPO FERROVIE DELLO STATO ITALIANE

DIREZIONE TECNICA
UO TECNOLOGIE CENTRO

PROGETTO DEFINITIVO

VELOCIZZAZIONE DELLA LINEA ROMA - PESCARA
RADDOPPIO FERROVIARIO TRATTA PESCARA PORTA NUOVA - CHIETI
LOTTO 2 - TRATTA PM SAN GIOVANNI TEATINO - CHIETI

CTE Chieti

Piazzale di cabina TE - Sezioni A-A e B-B

SCALA : 1:50

COMMESSA	LOTTO	FASE	ENTE	TIPO DOC.	OPERA/DISCIPLINA	PROGR.	REV.
IA4S	02	D	18	WB	SE0300	001	B

Revis.	Descrizione	Redatto	Data	Verificato	Data	Approvato	Data	Autorizzato	Data
A	Consegna Caratterizzanti	M.Brandimarte	Dic 2018	N.Carones	Dic 2018	T. Paoletti	Dic 2018	G. Guidi Buffarini	Dic 2019
B	Emissione definitiva	M.Brandimarte	Giu 2019	N.Carones	Giu 2019	T. Paoletti	Giu 2019		

File: IA4S02D18WBSE0300001B.dwg

n. Elab.: 24-40