

COMMITTENTE:



PROGETTAZIONE:



**DIREZIONE TECNICA
UO TECNOLOGIE CENTRO**

PROGETTO DEFINITIVO

**VELOCIZZAZIONE DELLA LINEA ROMA - PESCARA
RADDOPPIO FERROVIARIO TRATTA PESCARA PORTA NUOVA - CHIETI
LOTTO 2 - TRATTA PM SAN GIOVANNI TEATINO - CHIETI**

Linea Primaria Cavidotto RFI

Sezioni di linea con fasce di asservimento

SCALA :

1:20

COMMESSA LOTTO FASE ENTE TIPO DOC. OPERA/DISCIPLINA Progr. REV.

IA4S 02 D 18 WC LP0200 001 A



Revis.	Descrizione	Redatto	Data	Verificato	Data	Approvato	Data	Autorizzato	Data
A	Emissione definitiva	M.Brandimarte 	Giu 2019	N.Carones 	Giu 2019	T. Paoletti 	Giu 2019	G. Guidi Buffarini 	2019

ITALFERR
U.O. Tecnologie Centro
Ing. Guido Buffarini
Ordine Ingegneri Provincia di Roma
n° 17812

File: IA4S02D18WCLP0200001A.dwg

n. Elab.: 25-5

SEZIONE DI LINEA CON FASCE DI ASSERVIMENTO
Sezione tipo per posa interrata

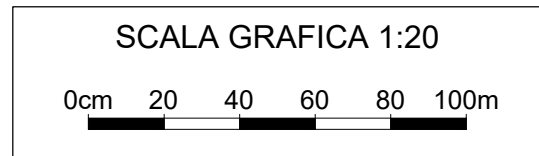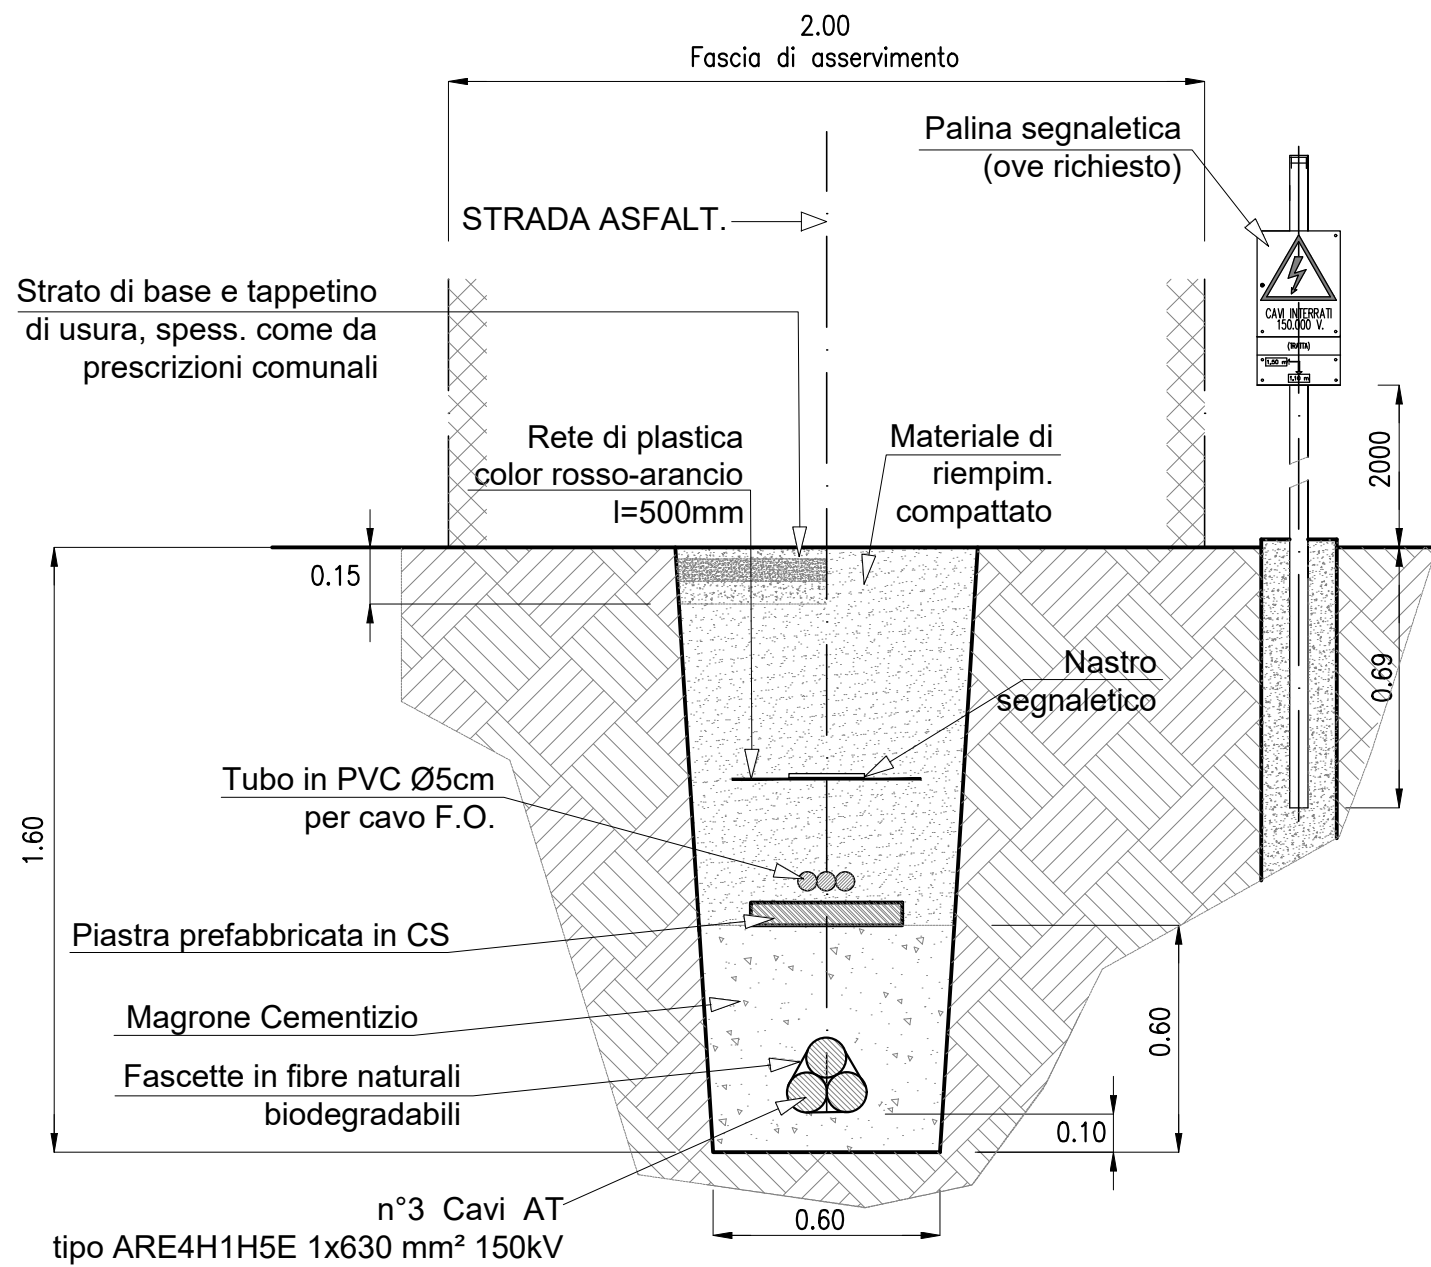

SEZIONE DI LINEA CON FASCE DI ASSERVIMENTO
Sezione tipo per posa con teleguidato

