



NOTA SULLE PROGRESSIVE:
 La progressiva di inizio lotto (0+000) coincide con la progressiva della linea storica al km 1+962 (1+962 L.S.).
 Tutte le progressive indicate nel presente schema T.E. ed in tutti i Piani di Elettrificazione fanno riferimento a queste due e sono direttamente calcolate a C.A.D. sul tracciato del nuovo binario dispari.

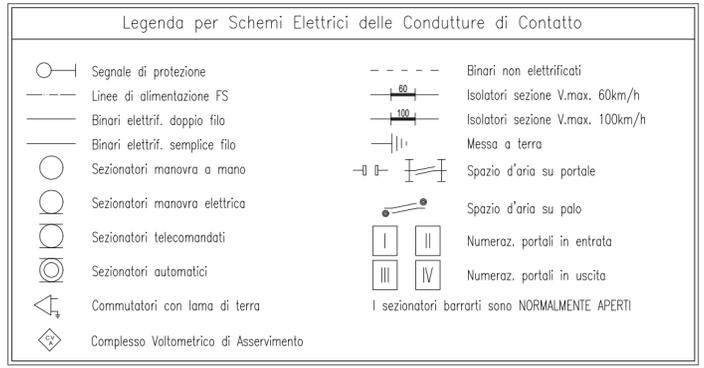

SCHEMA T.E. RADDOPPIO LINEA PESCARA - CHIETI

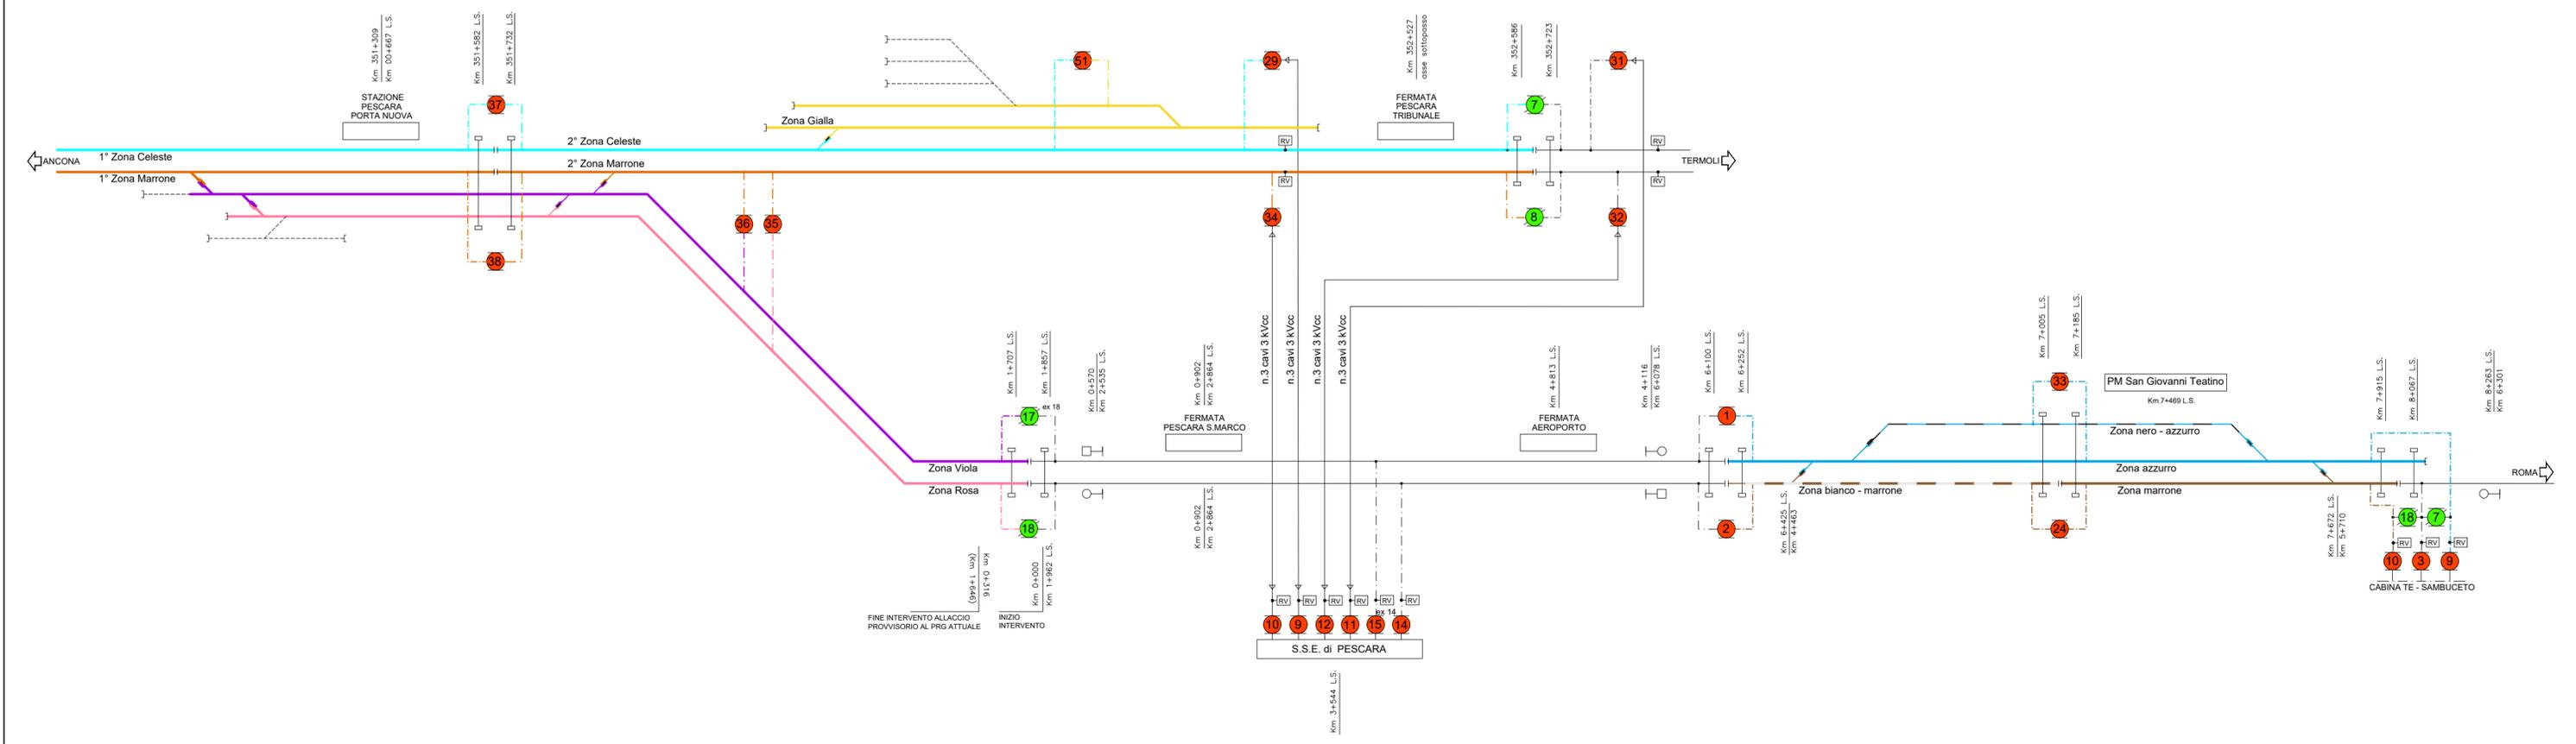

COMMITTENTE:

GRUPPO FERROVIE DELLO STATO ITALIANE

PROGETTAZIONE:

GRUPPO FERROVIE DELLO STATO ITALIANE

DIREZIONE TECNICA
UO TECNOLOGIE CENTRO
PROGETTO DEFINITIVO

VELOCIZZAZIONE DELLA LINEA ROMA - PESCARA
RADDOPPIO FERROVIARIO TRATTA PESCARA PORTA NUOVA - CHIETI
LOTTO 1 - TRATTA PESCARA PORTA NUOVA - PM SAN GIOVANNI TEATINO

Linea di Contatto e di Alimentazione
 Schema TE

SCALA :
 -

COMMESSA LOTTO FASE ENTE TIPO DOC. OPERA/DISCIPLINA PROGR. REV.

IA4S 01 D 18 DX LC0000 001 A

Revis.	Descrizione	Redatto	Data	Verificato	Data	Approvato	Data	Autorizzato	Data
A	Emissione Definitiva	S. Serroni	Giu. 2019	D. Vergari	Giu. 2019	T. Paoletti	Giu. 2019	G. Guidi Buffarini	Giu. 2019