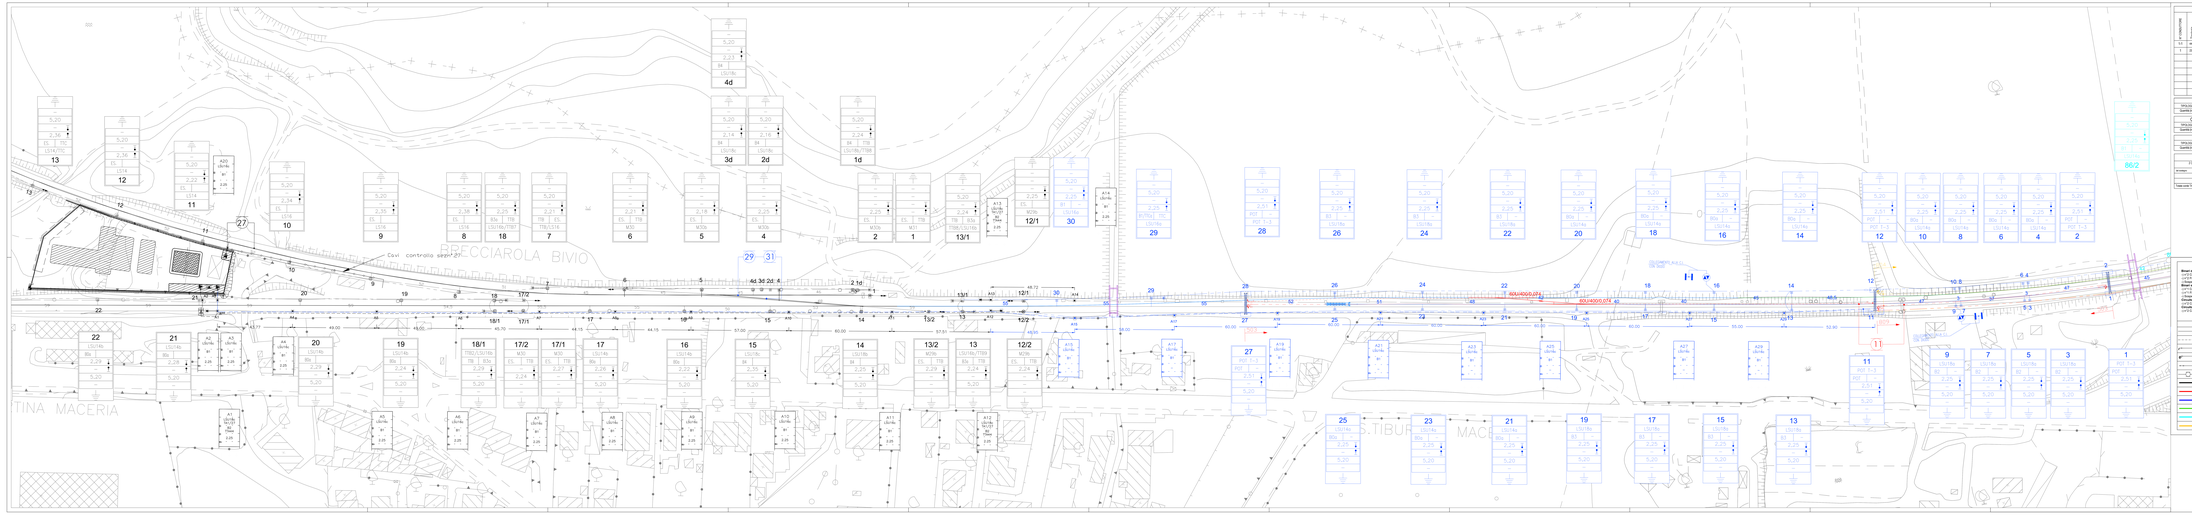

TABELLA CONDUTTORI DI NUOVA POSA FASE A

N° CONDUTTORE	TIPOLOGIA CONDUTTORE	N° ORDINE	Schema tesatura	Corda Portante sez. 120 mm²	Filo di Contatto sezione 150 mm²
				Lunghezza [m]	Lunghezza [m]
1.1	40mm²	1	27	2x303	2x303
1.1	120mm²	15	28	1x305	1x305

TABELLA CONDUTTORI DA RIMUOVERE FASE A

N° CONDUTTORE	TIPOLOGIA CONDUTTORE	N° ORDINE	Schema tesatura	Corda Portante sezione 120 mm²	Filo di Contatto sezione 150 mm²
				Lunghezza [m]	Lunghezza [m]

COMPUTO DEI SOSTEGNI DI NUOVA POSA FRANATI A TERRA FASE A

TIPOLOGIA	12/0	13/0	13/1	14/0	14/1	15/0	15/1	16/0	16/1	17/0	17/1	18/0	18/1	19/0	19/1	20/0	20/1	21/0	21/1	22/0	22/1	23/0	23/1	24/0	24/1	25/0	25/1	26/0	26/1	27/0	27/1	28/0	28/1	29/0	29/1	30/0	30/1	31/0	31/1
Quantità [n]																																							

COMPUTO DEI BLOCCHI DI FONDAZIONE DI NUOVA REALIZZAZIONE FASE A

TIPOLOGIA	12/0	13/0	13/1	14/0	14/1	15/0	15/1	16/0	16/1	17/0	17/1	18/0	18/1	19/0	19/1	20/0	20/1	21/0	21/1	22/0	22/1	23/0	23/1	24/0	24/1	25/0	25/1	26/0	26/1	27/0	27/1	28/0	28/1	29/0	29/1	30/0	30/1	31/0	31/1
Quantità [n]																																							

COMPUTO DELLE TRAVI MEC.+ PORTALI DI NUOVA POSA FASE A

TIPOLOGIA	12/0	13/0	13/1	14/0	14/1	15/0	15/1	16/0	16/1	17/0	17/1	18/0	18/1	19/0	19/1	20/0	20/1	21/0	21/1	22/0	22/1	23/0	23/1	24/0	24/1	25/0	25/1	26/0	26/1	27/0	27/1	28/0	28/1	29/0	29/1	30/0	30/1	31/0	31/1
Quantità [n]																																							

TABELLA CORDE DI TERRA DI NUOVA POSA FASE A

L CORD. DELLE PALI (N. PALI)			L CORD. DELLE TRAVI (N. TRAVI)			L CORD. DELLE PORTALI (N. PORTALI)			L CORD. DELLE TRAVI (N. TRAVI)			L CORD. DELLE PORTALI (N. PORTALI)		
N° CORDA	L [m]	N° CORDA	L [m]	N° CORDA	L [m]	N° CORDA	L [m]	N° CORDA	L [m]	N° CORDA	L [m]	N° CORDA	L [m]	N° CORDA
Totale corde 50.00 [m]														

COMPUTO DEI SOSTEGNI TRIANTI A TERRA DA RIMUOVERE FASE A

TIPOLOGIA	12/0	13/0	13/1	14/0	14/1	15/0	15/1	16/0	16/1	17/0	17/1	18/0	18/1	19/0	19/1	20/0	20/1	21/0	21/1	22/0	22/1	23/0	23/1	24/0	24/1	25/0	25/1	26/0	26/1	27/0	27/1	28/0	28/1	29/0	29/1	30/0	30/1	31/0	31/1
Quantità [n]																																							

COMPUTO DEI BLOCCHI DI FONDAZIONE DA RIMUOVERE FASE A

TIPOLOGIA	12/0	13/0	13/1	14/0	14/1	15/0	15/1	16/0	16/1	17/0	17/1	18/0	18/1	19/0	19/1	20/0	20/1	21/0	21/1	22/0	22/1	23/0	23/1	24/0	24/1	25/0	25/1	26/0	26/1	27/0	27/1	28/0	28/1	29/0	29/1	30/0	30/1	31/0	31/1
Quantità [n]																																							

COMPUTO DELLE TRAVI MEC.+ PORTALI DA RIMUOVERE FASE A

TIPOLOGIA	12/0	13/0	13/1	14/0	14/1	15/0	15/1	16/0	16/1	17/0	17/1	18/0	18/1	19/0	19/1	20/0	20/1	21/0	21/1	22/0	22/1	23/0	23/1	24/0	24/1	25/0	25/1	26/0	26/1	27/0	27/1	28/0	28/1	29/0	29/1	30/0	30/1	31/0	31/1
Quantità [n]																																							

TABELLA CORDE DI TERRA DA RIMUOVERE FASE A

L CORD. DELLE PALI (N. PALI)			L CORD. DELLE TRAVI (N. TRAVI)			L CORD. DELLE PORTALI (N. PORTALI)			L CORD. DELLE TRAVI (N. TRAVI)			L CORD. DELLE PORTALI (N. PORTALI)		
N° CORDA	L [m]	N° CORDA	L [m]	N° CORDA	L [m]	N° CORDA	L [m]	N° CORDA	L [m]	N° CORDA	L [m]	N° CORDA	L [m]	N° CORDA
Totale corde 50.00 [m]														

CARATTERISTICHE DELLA LINEA DI CONTATTO

Binari di corsa - Catenaria ad8 (sezione 150 mm²)
1x1.5 Corda Portant Cu 120 mm² + 1x1.5 Filo Cu 150 mm² con regolazione automatica
1x1.5 Fili di contatto Cu-Ag 150 mm² - Tiro 3x1500 daN con regolazione automatica
Binari secondari - Catenaria 220 mm²
1x1.5 Corda Portant Cu 120 mm² + 1x1.5 Filo Cu 150 mm² con regolazione automatica
1x1.5 Fili di contatto Cu-Ag 150 mm² - Tiro 1x1700 daN con regolazione automatica
Binari di manovra - Catenaria 220 mm²
Cavetto di massa a terra a protezione TE rame
1x1.5 Cavetto di massa a terra a protezione TE rame - Tiro 1x1700 daN
Circuito di alimentazione
1x1.5 Corda cu 70 mm² (DB rosso) - Tiro 1x 1700 daN
1x1.5 Corda cu 70 mm² (DB nero) - Tiro 1x 1700 daN

LEGENDA SIMBOLI L.A.C.

	Conduttore attivo		Palina a terra
	Conduttore inattivo		Sezione pali (Cu) con sezionatore su mensola a sinistra di sezione
	Sezionatore (solo "M" sul LATO DI MALA) (F1 - F2) con regolazione automatica di tiro (Cu-Ag 150 mm²) - Tiro 3x1500 daN		Palo (Cu) isolante per sezionatore su mensola a sinistra di sezione
	Sezionatore (solo "M" sul LATO DI MALA) (F1 - F2) con regolazione automatica di tiro (Cu-Ag 150 mm²) - Tiro 1x1700 daN		Palo di sezionatore non sezionatore su mensola a sinistra di sezione
	Sezionatore di linea (F1 - F2) senza regolazione di tiro		Portale di ancraggio
	Sezionatore aereo, manovrato a telecomando, normalmente chiuso		Rosso circuito di terra a doppio conduttore - tratto TACSR-ER di Milano
	Impianto TE esistente		Circuito di terra esistente
	Impianto TE nuova realizzazione		Interruttore, sezio circuito di terra a doppio conduttore - tratto TACSR-ER
	Impianto TE realizzato in fase precedente		Giunto di Forza Flass
	Impianto TE provvisorio		Dispersore di terra
	Impianto TE provvisorio realizzato in fase precedente		Ormeggio isolato circuito di terra
	Impianto TE in demolizione		Ormeggio a doppio conduttore - tratto TACSR-ER di Milano e doppio conduttore - tratto TACSR-ER di Milano

COMMITTENTE:

RFI RETE FERROVIARIA ITALIANA
GRUPPO FERROVIE DELLO STATO ITALIANE

PROGETTAZIONE:

ITALFERR
GRUPPO FERROVIE DELLO STATO ITALIANE

DIREZIONE TECNICA
UO TECNOLOGIE CENTRO

PROGETTO DEFINITIVO

VELOCIZZAZIONE DELLA LINEA ROMA - PESCARA
RADDOPPIO FERROVIARIO TRATTA CHIETI - INTERPORTO D'ABRUZZO
(LOTTO 3)

Linea di Contatto e di Alimentazione

Binario Interporto - Piano di sezionamento fase A foglio 1 di 2

COMMESSA	LOTTO	FASE	ENTE	TIPO DOC.	OPERA/DISCIPLINA	PROGR.	REV.
IA3F	03	D	19	PB	LO0300	001	A

Revisioni									
Revisioni	Descrizione	Redatto	Data	Verificato	Data	Approvato	Data	Autorizzato	Data
A	Emissione Esecutiva	L.TORTA	15.07.19	G.TORTA	15.07.19	L.FORTE	15.07.19	L.GIUSTINI	15.07.19

SCALA: 1:500

File: IA3F 03 D 19 PB LO0300 001 A.dwg

n. Elab.: 04 A4