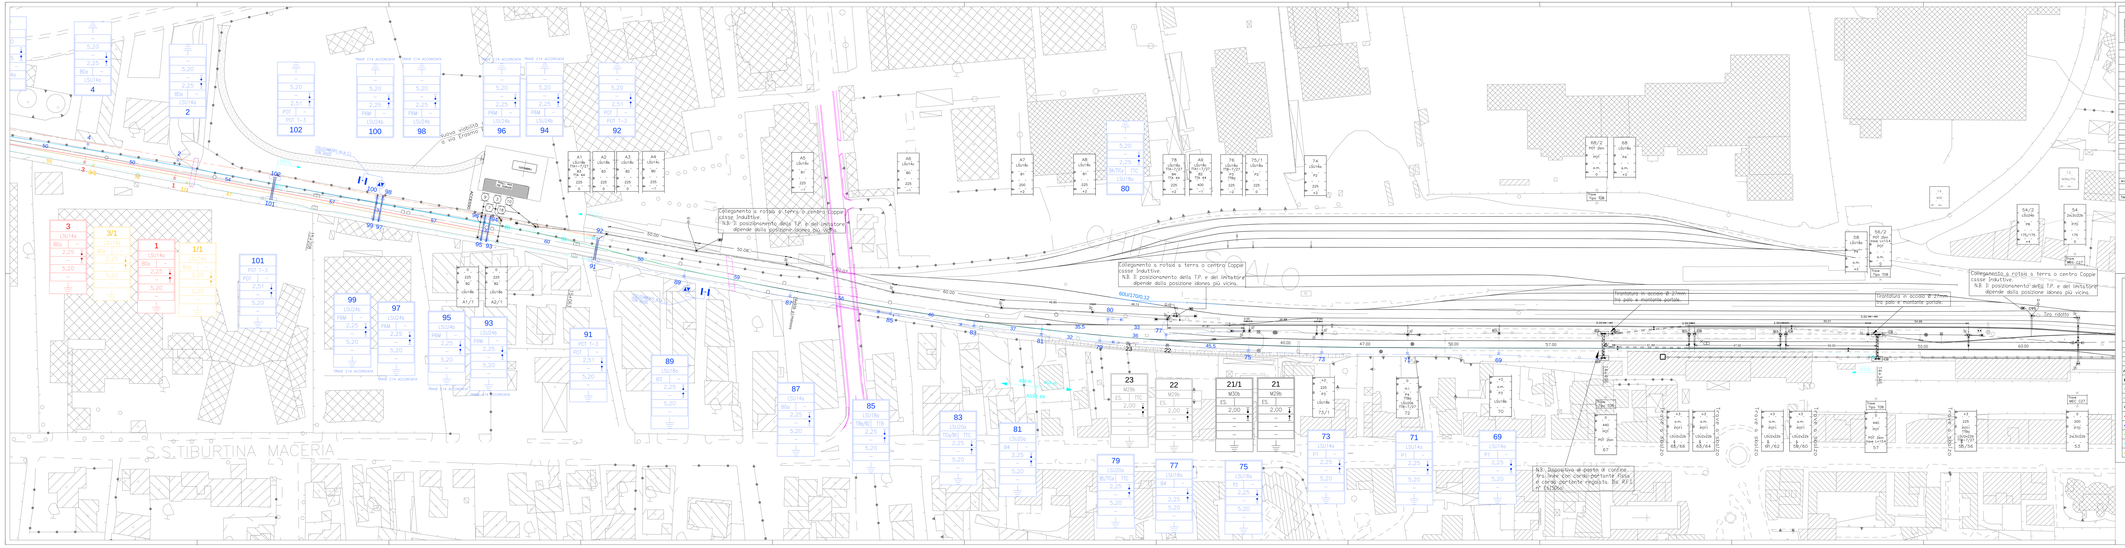

TABELLA CONDUTTORI DI NUOVA POSA FASE 3

N° CONDUTTORE	TIPOLOGIA CONDUTTORE	DIA METRO	N° PAREI	Schema tratta/ca	Corda Portante sez. 120 mm² Lunghezza [m]	Filo di Contatto sezione 150 mm² Lunghezza [m]	N° GIUNTI DI SEZIONE

COMPUTO DEI SOSTEGNI DI NUOVA POSA TIRANTI A TERRA FASE 3

TIPOLOGIA	Quantità [n]

COMPUTO DEI BLOCCHI DI FONDAZIONE DI NUOVA REALIZZAZIONE FASE 3

TIPOLOGIA	Quantità [n]

COMPUTO DELLE TRAVI MEC.A PORTALI DI NUOVA POSA FASE 3

TIPOLOGIA	Quantità [n]

TABELLA CORDE DI TERRA DI NUOVA POSA FASE 3

Cordata 1 (Linea Tratta "Chieti")			Cordata 2 (Linea Tratta "Chieti")			Cordata 3 (Linea Tratta "Chieti")			Cordata 4 (Linea Tratta "Chieti")		
sez.[mm²]	n.[n°pezzi]	L[m]	sez.[mm²]	n.[n°pezzi]	L[m]	sez.[mm²]	n.[n°pezzi]	L[m]	sez.[mm²]	n.[n°pezzi]	L[m]

Totale corde TNCBF [Km]:

TABELLA CONDUTTORI DA RIMUOVERE FASE 3

N° CONDUTTORE	TIPOLOGIA CONDUTTORE	DIA METRO	N° PAREI	Schema tratta/ca	Corda Portante sezione 120 mm² Lunghezza [m]	Filo di Contatto sezione 150 mm² Lunghezza [m]	N° GIUNTI DI SEZIONE

COMPUTO DEI SOSTEGNI TIRANTI A TERRA DA RIMUOVERE FASE 3

TIPOLOGIA	Quantità [n]

COMPUTO DEI BLOCCHI DI FONDAZIONE DA RIMUOVERE FASE 3

TIPOLOGIA	Quantità [n]

COMPUTO DELLE TRAVI MEC.A PORTALI DA RIMUOVERE FASE 3

TIPOLOGIA	Quantità [n]

TABELLA CORDE DI TERRA DA RIMUOVERE FASE 3

Cordata 1 (Linea Tratta "Chieti")			Cordata 2 (Linea Tratta "Chieti")			Cordata 3 (Linea Tratta "Chieti")			Cordata 4 (Linea Tratta "Chieti")		
sez.[mm²]	n.[n°pezzi]	L[m]	sez.[mm²]	n.[n°pezzi]	L[m]	sez.[mm²]	n.[n°pezzi]	L[m]	sez.[mm²]	n.[n°pezzi]	L[m]

Totale corde TNCBF [Km]:

CARATTERISTICHE DELLA LINEA DI CONTATTO

Binari di corsa - Catenaria 440 mm²:
1.4 Corda Portante Cu 120 mm² - Tiro 3x2125 daN con regolazione automatica
1.4 Filo di contatto Cu 150 mm² - Tiro 2x2125 daN con regolazione automatica
1 Sospensione a mensola o sistema di sicurezza
Binari secondari - Catenaria 320 mm²:
1.4 Corda Portante Cu 120 mm² - Tiro 1x2125 daN fisso
1.4 Filo di contatto Cu 150 mm² - Tiro 1x2125 daN con regolazione automatica
1 Sospensione a mensola o sistema di sicurezza
Circuito di messa a terra e protezione TE nuovo
1.4 Corda rame 70x30F,B+C,G rame (Chieti) - Tipo Cp 1972 2x350daN fisso

LEGENDA SIMBOLI L.E.C.

	Conduttore aereo		Tirante a terra
	Conduttore esistente		Pendini per filo di contatto sospensione su mensola o portale ad altezza variabile
	Sezionatore di linea 3kV-2-P-E Sezio-n-E Sezionatore di linea 3kV-2-P-E-A-Sezionatore 3kV-2-P-E-A-Sezionatore 3kV-2-P-E-A-Sezionatore