


LEGENDA		LEGENDA	
Elemento	Descrizione	Elemento	Descrizione
	Collettore con stacchi valvolati		Piletta di scarico a pavimento
	Valvola di intercettazione		Pozzetto sifonato
	Giunto di transizione PEAD / acciaio		Scarico utenze
	Disconnettore idraulico		Rubinetto sottolavabo con filtro per adduzione acqua calda / fredda
	Riduttore di pressione		Scaldabagno elettrico 15 litri
	Contatore		Valvola a sfera
	Esalatore colonna ventilazione sanitaria		Pozzetto di ispezione
	Lavabo		Bidet
	Vaso a cassetta di tipo basso		Boiler orizzontale o verticale

TABELLA ELEMENTI	
Elemento	Caratteristiche
	Tubazione acqua fredda sanitaria
	Tubazione interrata acqua fredda sanitaria (PEAD)
	Tubazione acqua calda sanitaria
	Tubazione di scarico acque nere pendenza 1% (PEAD)
	Colonna di ventilazione sanitaria

NOTE
1. La rete di adduzione idrica sarà realizzata in PEAD direttamente interrato esternamente all'edificio, in acciaio dal giunto di transizione alla cassetta e in multistrato dalla cassetta (contenete filtro e disconnettore idraulico) alle utenze;
2. Per il collegamento del disconnettore idraulico e del riduttore di pressione si faccia riferimento allo schema funzionale;

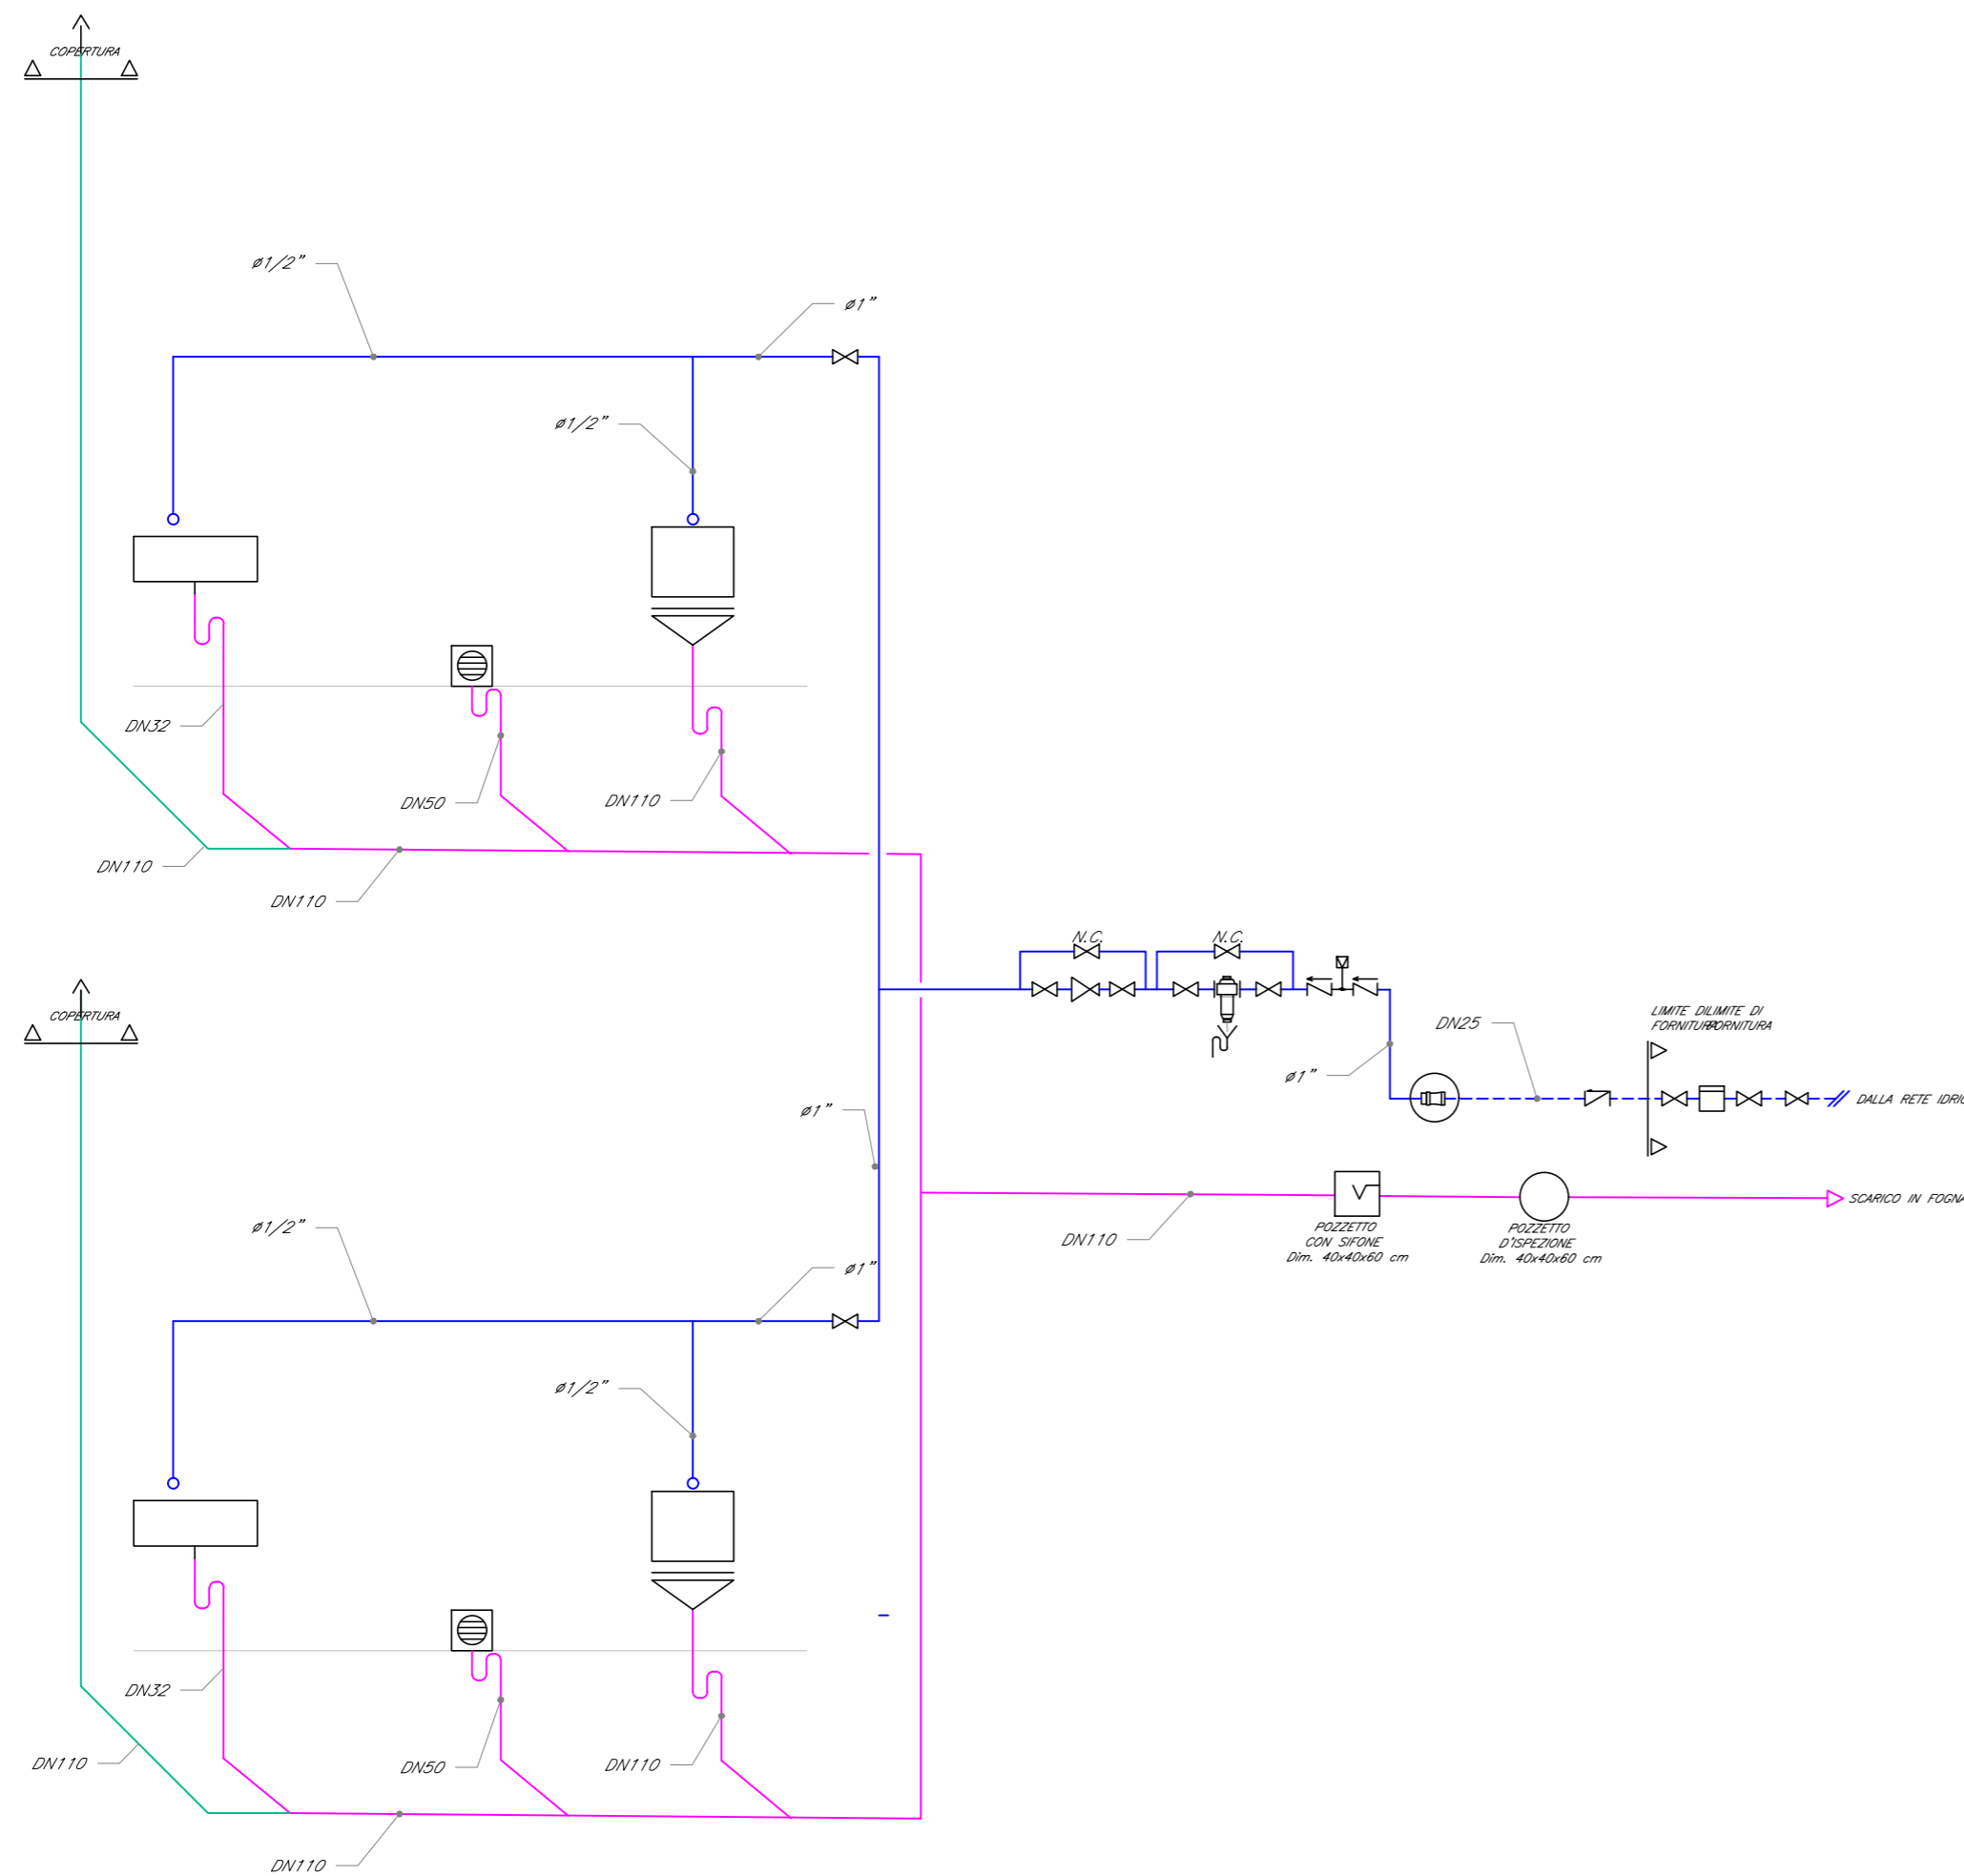

COMMITTENTE:



PROGETTAZIONE:



DIREZIONE TECNICA
UO IMPIANTI INDUSTRIALI E TECNOLOGICI

PROGETTO DEFINITIVO

VELOCIZZAZIONE DELLA LINEA ROMA - PESCARA
RADDOPPIO FERROVIARIO TRATTA PESCARA PORTA NUOVA - CHIETI

FV01 - FERMATA SAN MARCO

al km 0+930.147

Impianto idrico sanitario
Schema funzionale e tipologici di installazione

SCALA :

COMMESSA LOTTO FASE ENTE TIPO DOC. OPERA/DISCIPLINA Progr. REV.

IA4S 01 D 17 DX IT0101 001 A

Revis.	Descrizione	Redatto	Data	Verificato	Data	Approvato	Data	Autorizzato	Data
A	Emissione Esecutiva	C. Mancone	Giugno 2019	C. Mancone	Giugno 2019	T. Paoletti	Giugno 2019	A. Falaschi	Giugno 2019

File: IA4S01D17DXIT0101001A.dwg

n. Elab.: 28-34