


LOCALE UTENTE

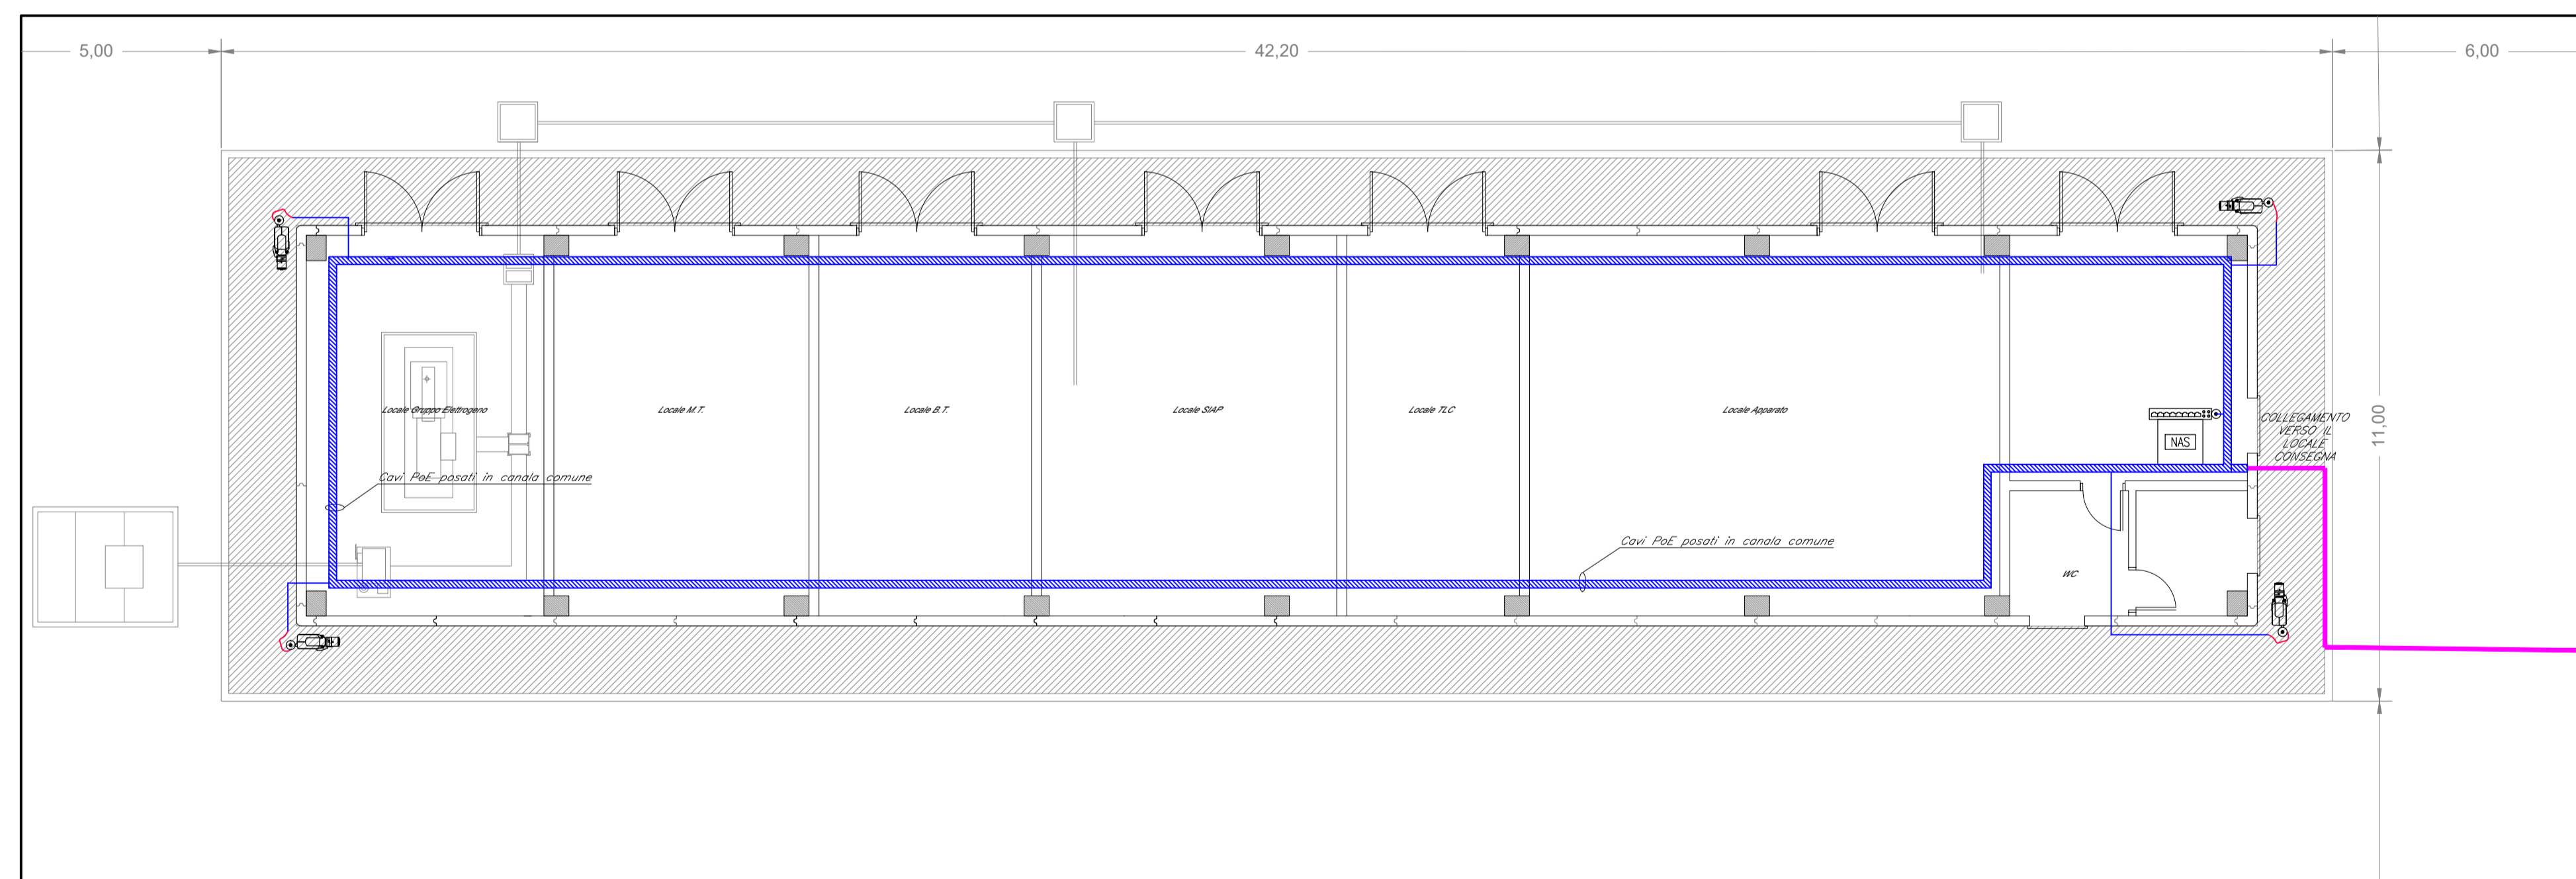

FABBRICATO TECNOLOGICO

LEGENDA	
Elemento	Descrizione
	Centrale TVCC
	Switch per alimentazione e segnale telecamera - Tecnologia PoE
	Telecamera fissa installata a parete con protezione antivandalo
	Scatola di derivazione

TABELLA ELEMENTI	
Elemento	Caratteristiche
	Tubo in PVC DN25
	Canale 100 x 60 mm LOOP Ambiente e Controsoffitto in comune con tutti gli impianti a correnti deboli
	Cavidotto interrato DN 63

- NOTE
1. I cavi di alimentazione delle telecamere saranno posati all'interno di una canale portacavi comune a tutti gli impianti;
 2. In corrispondenza di tutti i punti in cui le condutture attraversano pareti o solai di locali compartimentati a fuoco, saranno installati setti tagliafuoco di tipo certificato atti a ripristinare la resistenza prescritta per il compartimento.
 3. Le telecamere perimetrali ed i relativi collegamenti esterni dovranno essere posizionati ad un'altezza di circa 4 metri.

COMMITTENTE:

PROGETTAZIONE:

**DIREZIONE TECNICA
UO IMPIANTI INDUSTRIALI E TECNOLOGICI**

PROGETTO DEFINITIVO

**VELOCIZZAZIONE DELLA LINEA ROMA - PESCARA
RADDOPPIO FERROVIARIO TRATTA PESCARA PORTA NUOVA - CHIETI**

STAZIONE DI CHIETI

Fabbricato tecnologico al km 12+864.860 + locale consegna

Impianto TVCC
Layout impiantistico

SCALA : 1:100

COMMESSA	LOTTO	FASE	ENTE	TIPO DOC.	OPERA/DISCIPLINA	PROGR.	REV.
IA4S	02	D	17	PA	AN0502	001	A

Revis.	Descrizione	Redatto	Data	Verificato	Data	Approvato	Data	Autorizzato	Data
A	Emissione Esecutiva	E. Zazzera	Giugno 2019	C. Mancione	Giugno 2019	T. Paoletti	Giugno 2019	A. Falaschi	Giugno 2019