
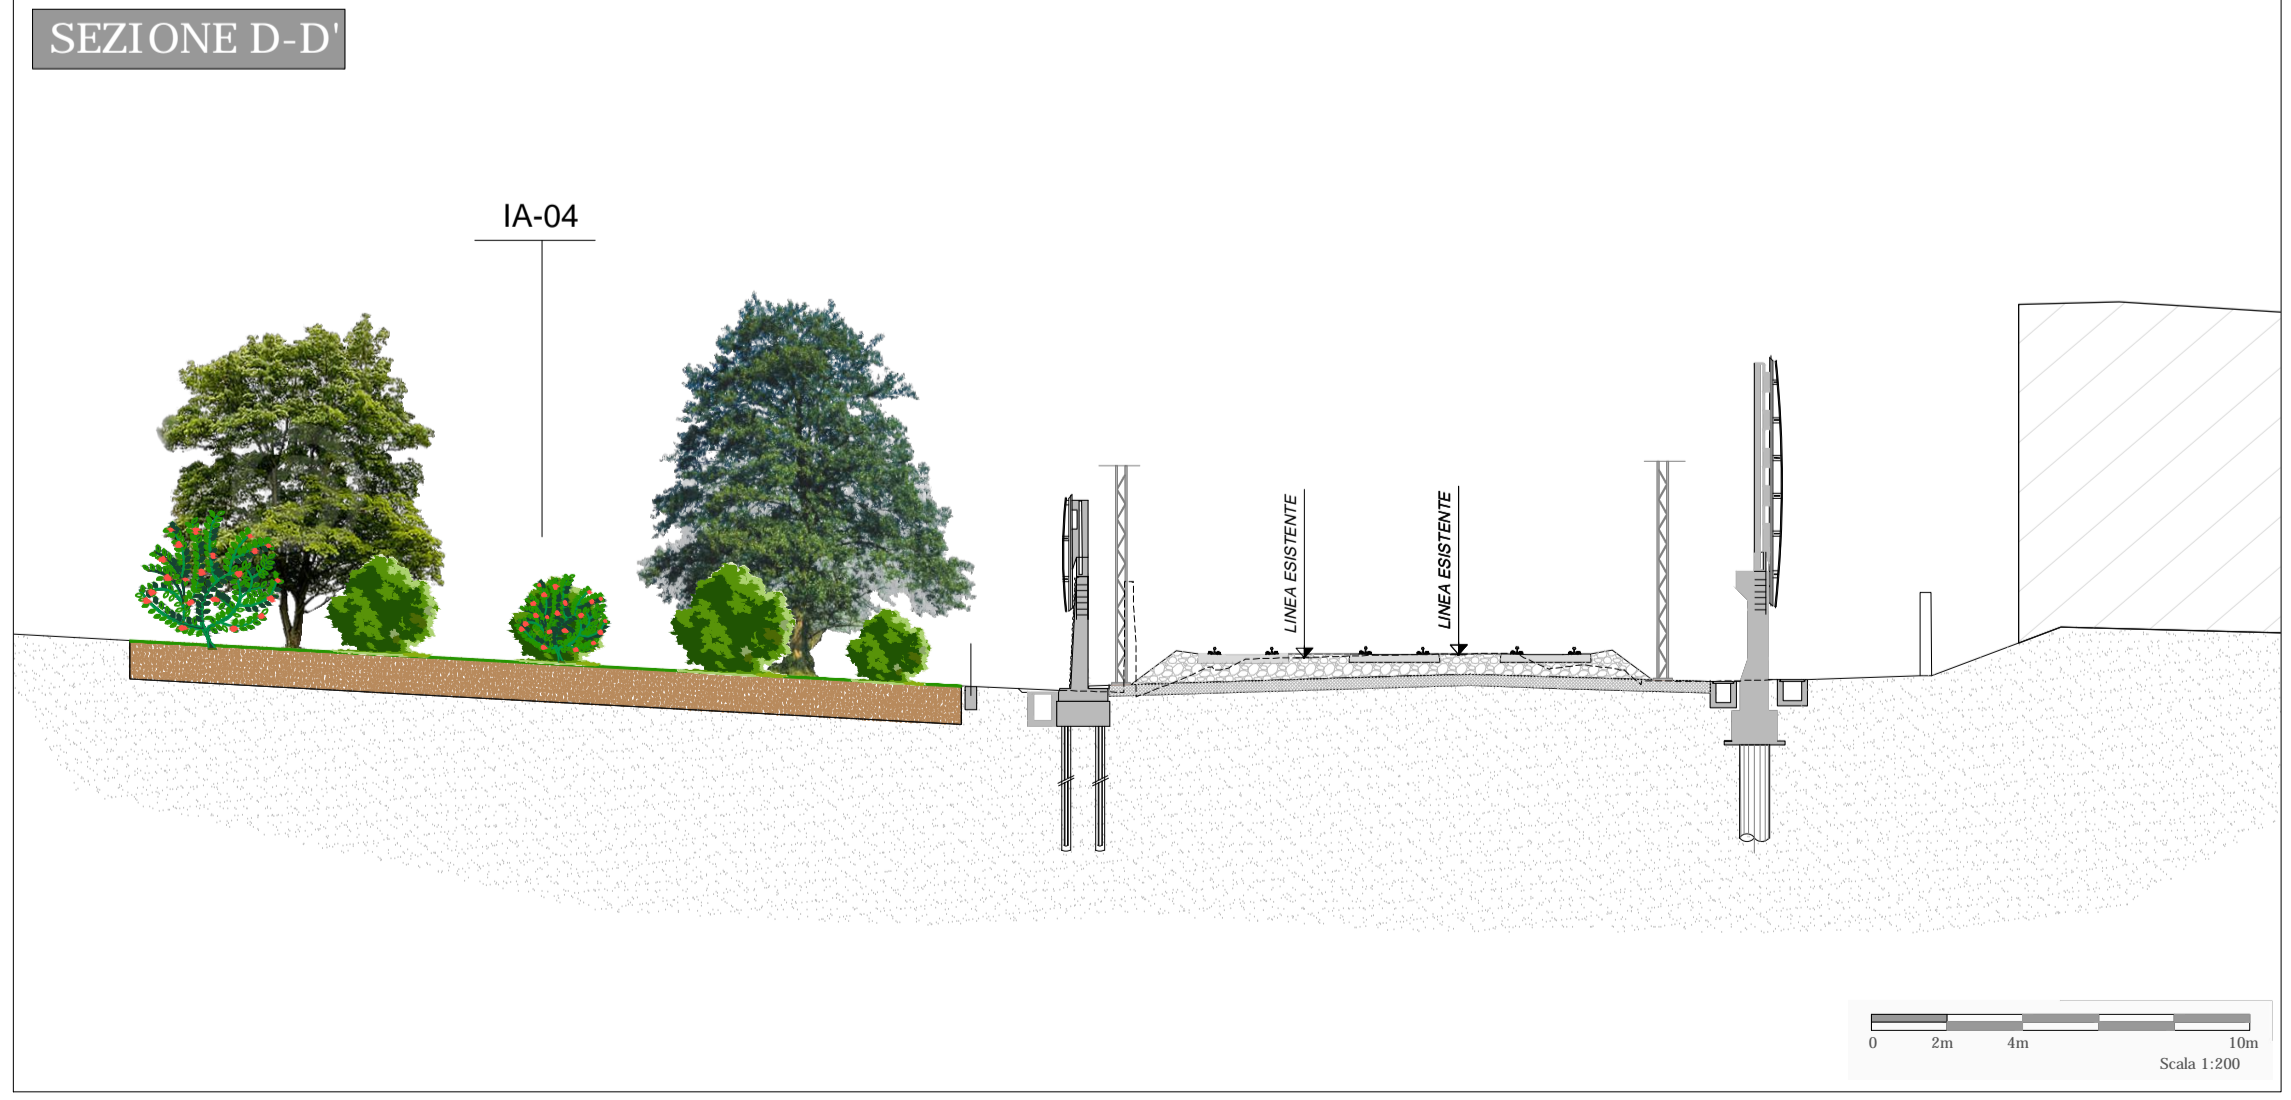


- ### Tipologie interventi a verde
- IA-01 - Siepe mista
 - IA-02 - Filari misti
 - IA-03 - Fasce arbustive
 - IA-04 - Fasce arboreo-arbustive
 - IA-05 - Prato arborato
 - Ripristino ante-operam
 - Inerbimento scarpate

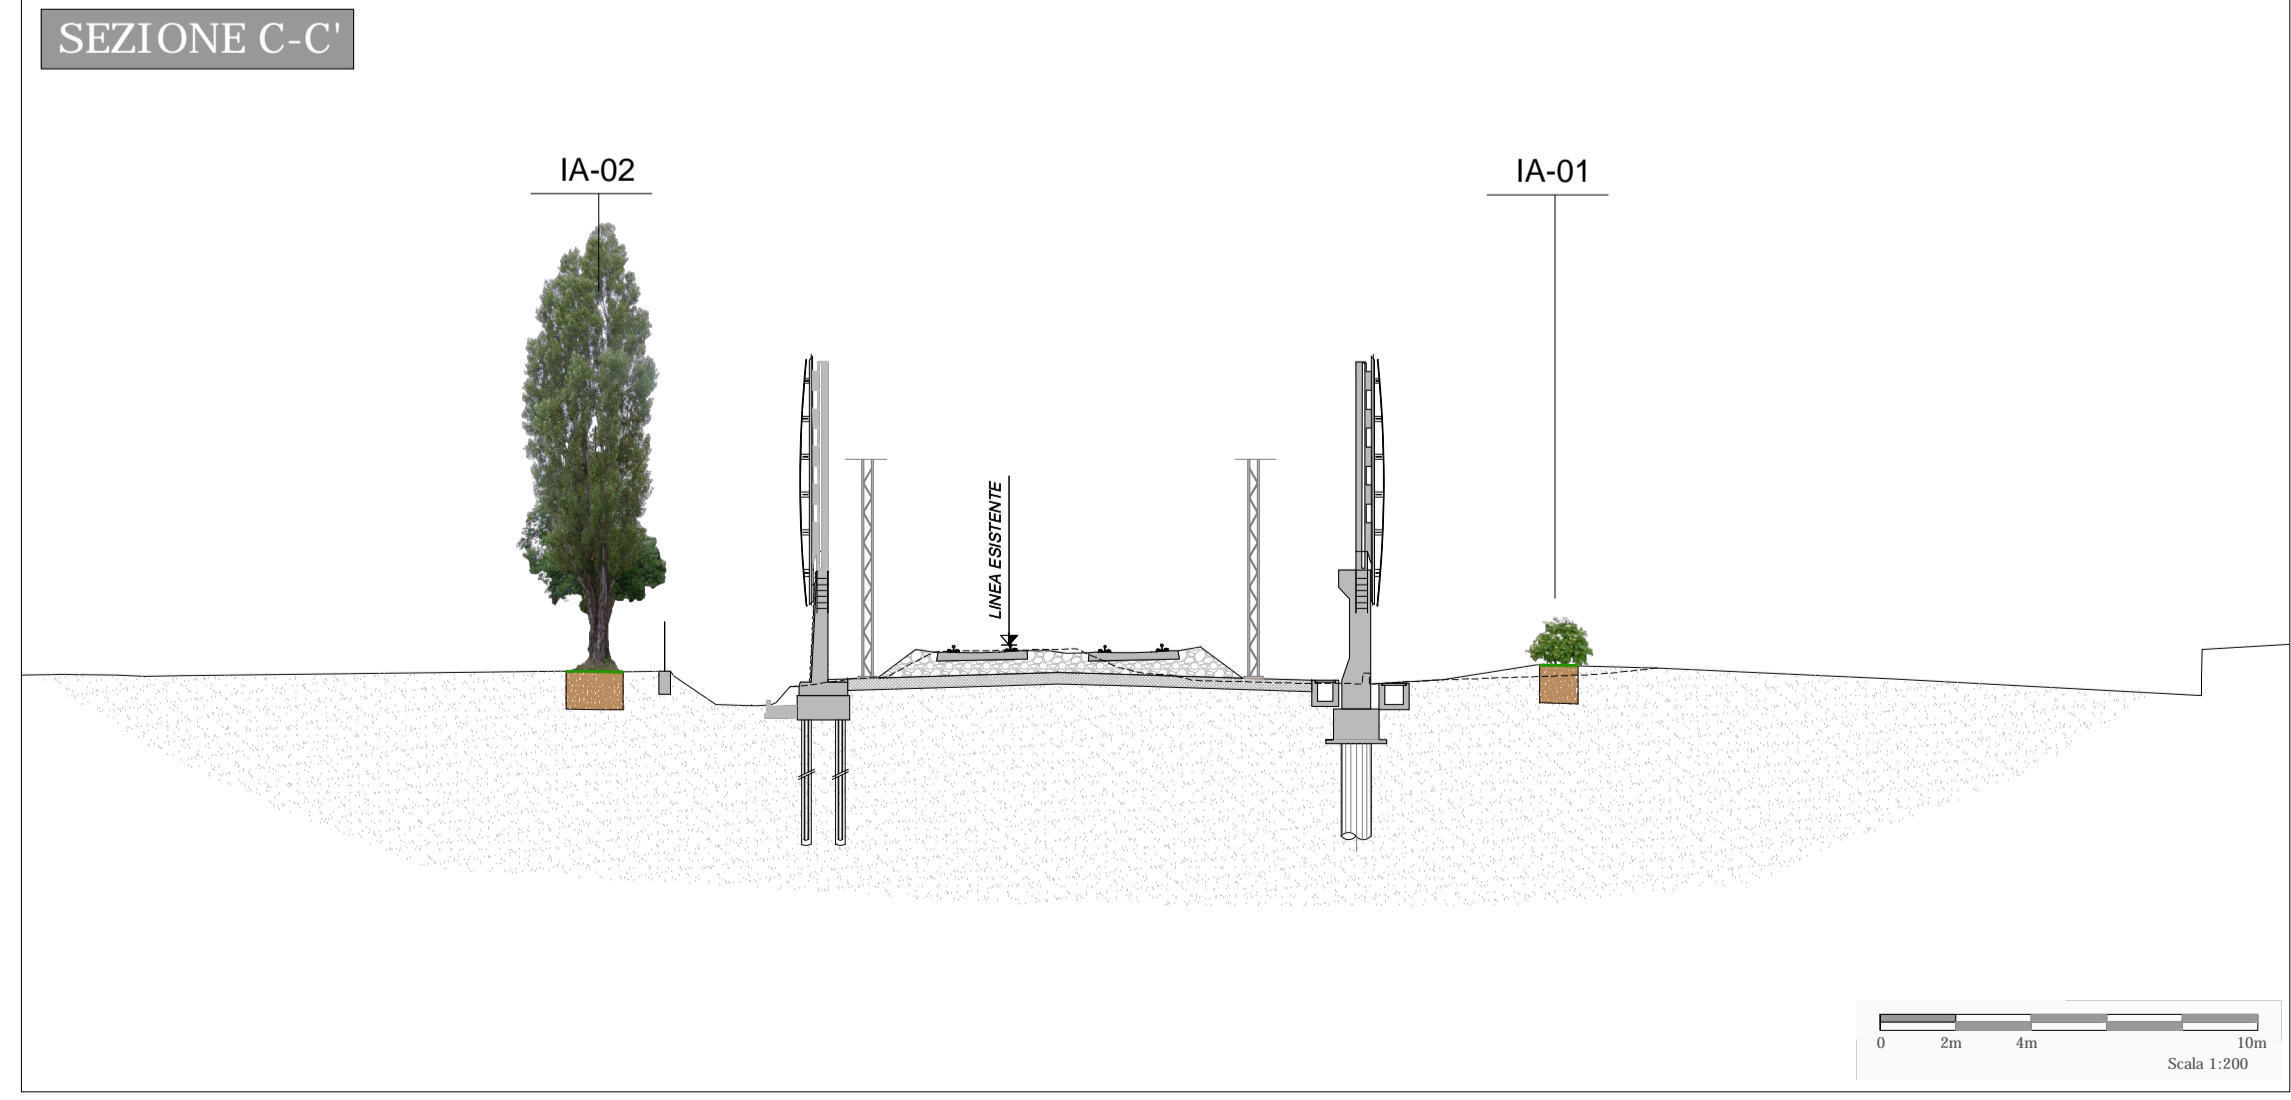

COMMITTENTE:

PROGETTAZIONE:

U.O. ARCHITETTURA, AMBIENTE E TERRITORIO
 PROGETTO DEFINITIVO

VELOCIZZAZIONE DELLA LINEA ROMA - PESCARA
 RADDOPPIO FERROVIARIO TRATTA PESCARA PORTA NUOVA-CHIETI
 LOTTO 1 - TRATTA PESCARA PORTA NUOVA - PM SAN GIOVANNI TEATINO
 OPERE A VERDE
 Interventi di mitigazione e compensazione ambientale.
 Stralci planimetrici e sezioni

SCALA :
 VARIE

COMMESSA	LOTTO	FASE	ENTE	TIPO DOC.	OPERA/DISCIPLINA	PROGR.	REV.
IA4S	01	D	22	PZ	IA0000	004	A

Revis.	Descrizione	Redatto	Data	Verificato	Data	Approvato	Data	Autorizzato	Data
A	Emissione esecutiva	F.Massari	Luglio 2019	G.Dajelli F.Petrelli	Luglio 2019	T.Paoletti	Luglio 2019	D. Liguori	Luglio 2019