


**LEGENDA**

- Linea ferroviaria di progetto
- Linea storica da demolire
- Confini comunali
- Barriere antirumore
- Opere connesse: viabilità di progetto
- Demolizioni
- Arece di cantiere

**Tipologie interventi a verde**

- Inerbimento scarpate
- IA-01 - Siepe mista
- IA-02 - Filari misti
- IA-03 - Fasce arbustive
- IA-04 - Fasce arboreo-arbustive
- IA-05 - Prato arborato
- IA-06a - Fascia arboreo-arbustiva ripariale
- IA-06b - Siepe mista igrofila
- Ripristino ante-operam

Specie arbustive	Estensione intervento	N. Pianta
Rosa canina, Rosa canina	866 ml	289
Prunus spinosa, Prugnolo		289
Specie arboree	Estensione intervento	N. Pianta
Fraxinus excelsior, Frassino maggiore	371 ml	31
Acer campestre, Acero campestre		31
Specie arbustive	Estensione intervento	N. Pianta
Rosa canina, Rosa canina	554 ml	555
Prunus spinosa, Prugnolo		555
Juniperus communis, Ginepro		555
Arbutus unedo, Corbezzolo		555
Spartium junceum, Ginestra odorosa		555
Specie arboree	Estensione intervento	N. Pianta
Quercus pubescens, Roverella	12733 mq	100
Specie arbustive	Estensione intervento	N. Pianta
Arbutus unedo, Corbezzolo	201	201
Spartium junceum, Ginestra odorosa		201
Rosa canina, Rosa canina		304
Specie arboree	Estensione intervento	N. Pianta
Fraxinus ornus, Ornello	1995 mq	3
Tilia cordata, Tiglio		5
Specie arbustive	Estensione intervento	N. Pianta
Rosa canina, Rosa canina		5
Corylus avellana, Nocciolo		3
Specie arboree	Estensione intervento	N. Pianta
Salix alba, Salice bianco	1630 mq	11
Populus nigra, Pioppo nero		11
Specie arbustive	Estensione intervento	N. Pianta
Cornus sanguinea, Sanguinella		22
Salix cinerea, Salice grigio		33
Salix elaeagnus, Salice ripalato		22
Specie arbustive	Estensione intervento	N. Pianta
Cornus sanguinea, Sanguinella	1518 mq	48
Salix cinerea, Salice grigio		48
Salix elaeagnus, Salice ripalato		22

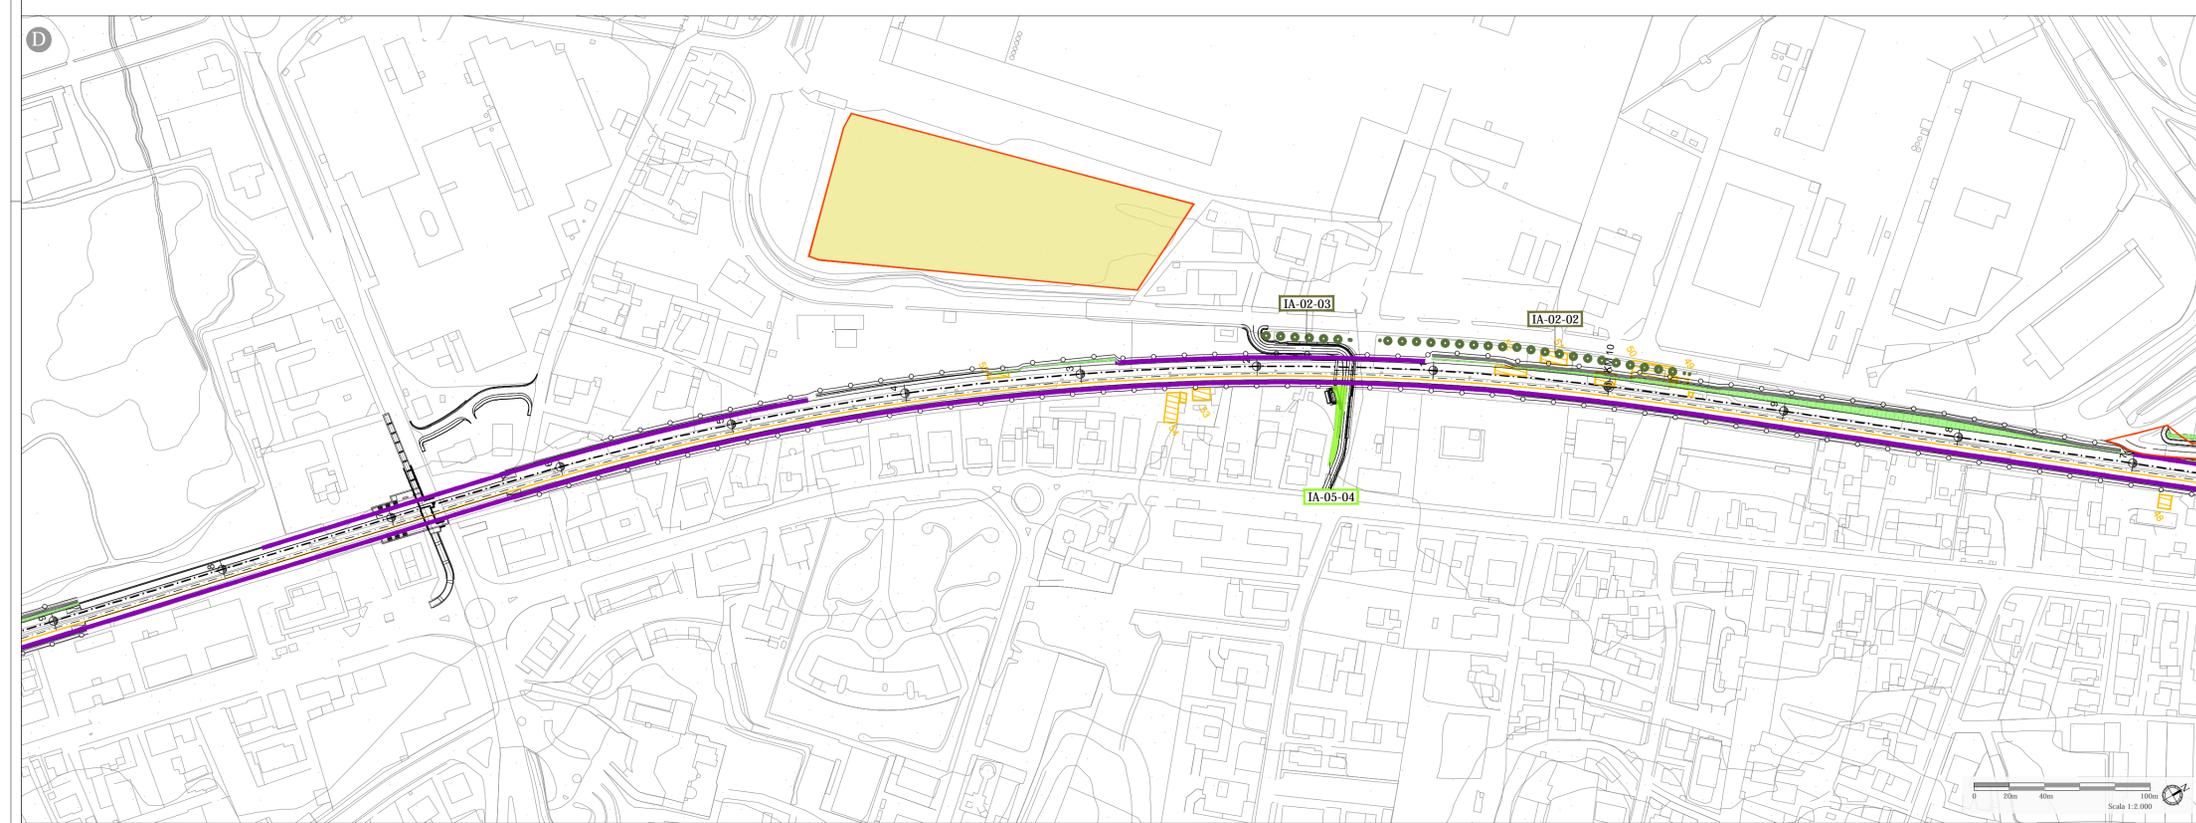

COMMITTENTE:

PROGETTAZIONE:

U.O. ARCHITETTURA, AMBIENTE E TERRITORIO

PROGETTO DEFINITIVO

VELOCIZZAZIONE DELLA LINEA ROMA - PESCARA  
RADDOPPIO FERROVIARIO TRATTA PESCARA PORTA NUOVA-CHIETI  
LOTTO 2 - TRATTA PM SAN GIOVANNI TEATINO - CHIETI

OPERE A VERDE  
Interventi di mitigazione e compensazione ambientale.  
Planimetria e sest di impianto. Tav. 2 di 3

**RIPIRISTINO ANTE OPERAM: SUOLO AGRICOLO**

**IA-01 - SIEPE MISTA**

**IA-02 - FILARE MISTO**

**IA-03 - FASCE O MACCHIE ARBUSTIVE**

**IA-04 - FASCE O MACCHIE ARBOREO ARBUSTIVE**

**IA-05 - PRATO ARBORATO**

**IA-06 - SISTEMAZIONE VEGETAZIONE SPONDALE**

**IA-06a - Fascia ripariale**

**IA-06b - Siepe mista igrofila**

ARRUSTI	(n.1 piante ogni 1.5 ml)	SUPERFICIE Sesto impianto	N. ESSENZE
PRUGNOLO	Prunus spinosa	3 ml	1
ROSA CANNA	Rosa canina	3 ml	1

ALBERI	(n.1 piante ogni 6 ml)	SUPERFICIE Sesto impianto	N. ESSENZE
FRASSINO MAGGIORE	Fraxinus excelsior	6ml	1
ACERO CAMPESTRE	Acer campestre	6ml	1

ARRUSTI	(n.15 piante ogni 30 mq)	SUPERFICIE Sesto impianto	N. ESSENZE
PRUGNOLO	Prunus spinosa		3
ROSA CANNA	Rosa canina		3
GINEPRO COMUNE	Juniperus communis	30 mq	3
CORBEZZOLI	Arbutus unedo		3
GINESTRA ODOROSA	Spartium junceum		2
ROSA CANNA	Rosa canina		3

ALBERI	(n.2 piante ogni 125 mq)	SUPERFICIE Sesto impianto	N. ESSENZE
ACERO CAMPESTRE	Acer campestre		1
ROVERELLA	Quercus pubescens		1
ARRUSTI	(n.7 piante ogni 125 mq)	SUPERFICIE Sesto impianto	N. ESSENZE
CORBEZZOLO	Arbutus unedo	125 mq	2
GINESTRA ODOROSA	Spartium junceum		2
ROSA CANNA	Rosa canina		3

ALBERI	(n.5 piante ogni 1250 mq)	SUPERFICIE Sesto impianto	N. ESSENZE
ORNELLO	Fraxinus ornus		2
TIGLIO	Tilia cordata		3
ARRUSTI	(n.6 piante ogni 1250 mq)	SUPERFICIE Sesto impianto	N. ESSENZE
SANGUINELLA	Cornus sanguinea	1250 mq	2
ROSA CANNA	Rosa canina		3
NOCCILO	Corylus avellana		2

ALBERI	(n.2 piante ogni 120 mq)	SUPERFICIE Sesto impianto	N. ESSENZE
SALICE BIANCO	Salix alba		1
PIOPPO NERO	Populus nigra		1
ARRUSTI	(n.7 piante ogni 120 mq)	SUPERFICIE Sesto impianto	N. ESSENZE
SANGUINELLA	Cornus sanguinea	120 mq	2
SALICE GRIGIO	Salix cinerea		3
SALICE RIPALATO	Salix elaeagnus		2

SCALA: VARIE

COMMESSA LOTTO FASE ENTE TIPO DOC. OPERA/DISCIPLINA Progr. REV.

IA4S 02 D 22 PZ IA0000 002 A

Revis.	Descrizione	Redatto	Data	Verificato	Data	Approvato	Data	Autorizzato	Data
A	Emissione esecutiva	F.Massari	Luglio 2019	G.Dajelli	Luglio 2019	T.Paoletti	Luglio 2019	D.Legrandi	Luglio 2019

File: IA4S02D22PZIA0001002A n. Elab.: 30-10