
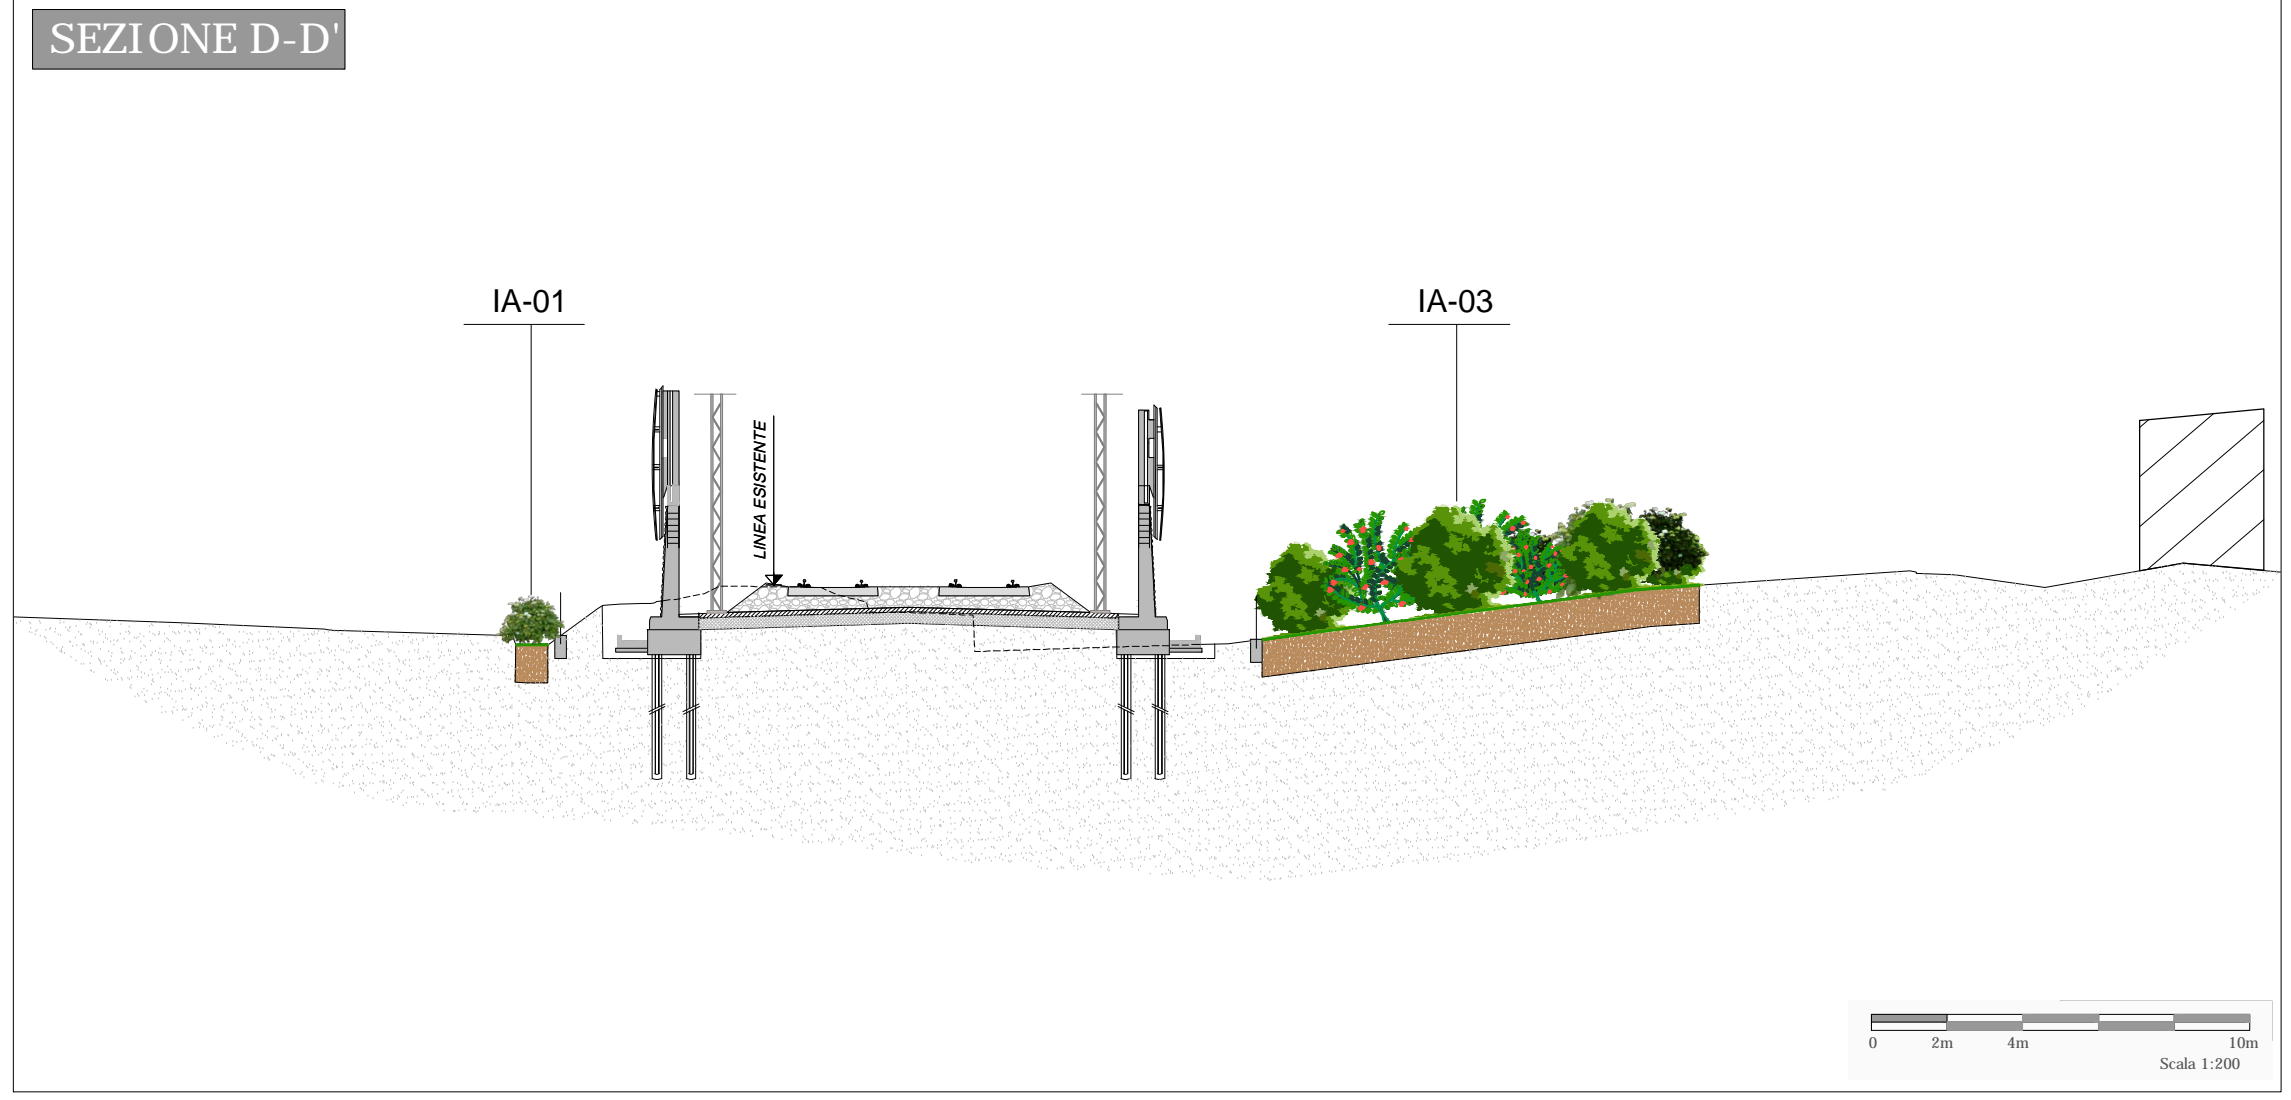


**Tipologie interventi a verde**

- IA-01 - Siepe mista
- IA-02 - Filari misti
- IA-03 - Fasce arbustive
- IA-04 - Fasce arboreo-arbustive
- IA-05 - Prato arborato
- Ripristino ante-operam
- Inerbimento scarpate

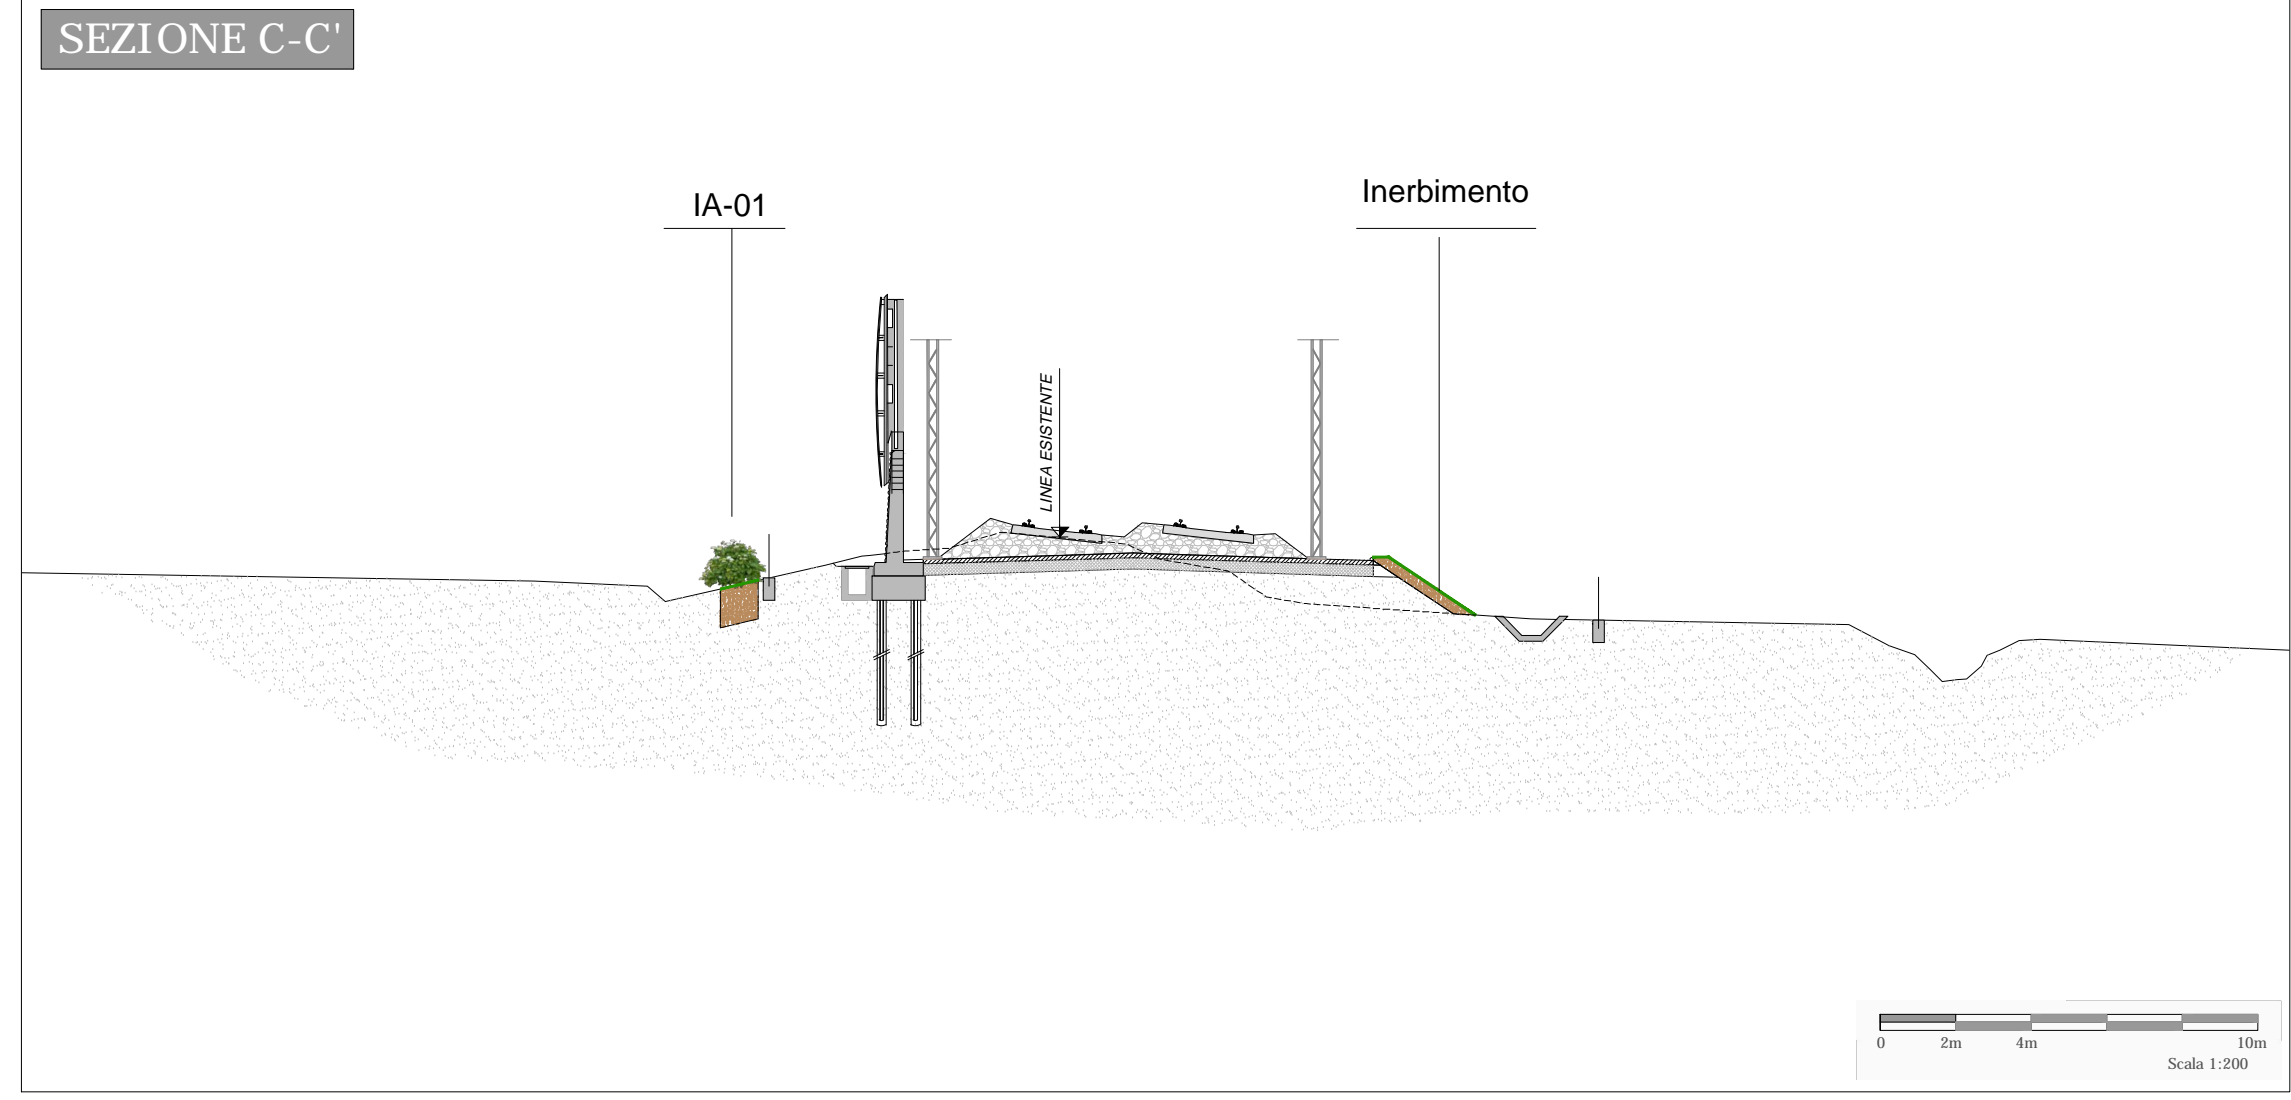

COMMITTENTE:

PROGETTAZIONE:

U.O. ARCHITETTURA, AMBIENTE E TERRITORIO  
**PROGETTO DEFINITIVO**

VELOCIZZAZIONE DELLA LINEA ROMA - PESCARA  
 RADDOPPIO FERROVIARIO TRATTA PESCARA PORTA NUOVA-CHIETI  
 LOTTO 2 - TRATTA PM SAN GIOVANNI TEATINO - CHIETI

OPERE A VERDE  
 Interventi di mitigazione e compensazione ambientale.  
 Stralci planimetrici e sezioni

SCALA :  
 VARIE

COMMESSA	LOTTO	FASE	ENTE	TIPO DOC.	OPERA/DISCIPLINA	PROGR.	REV.
IA4S	02	D	22	PZ	IA0000	004	A

Revis.	Descrizione	Redatto	Data	Verificato	Data	Approvato	Data	Autorizzato	Data
A	Emissione esecutiva	F.Massari	Luglio 2019	G.Dajelli F.Petrelli	Luglio 2019	T.Paoletti	Luglio 2019	D.Luciani	Luglio 2019