

- CB - CANTIERE BASE
- CO - CANTIERE OPERATIVO
- AT - AREA TECNICA
- AS - AREA DI STOCCAGGIO
- DT - DEPOSITO TEMPORANEO
- AR - CANTIERI DI ARMAMENTO
- ▬ VIABILITA' PRIMARIA
- ▬ VIABILITA' PRINCIPALE
- ▬ VIABILITA' SECONDARIA
- ▬ VIABILITA' LOCALE
- ▬ PISTA DI CANTIERE
- ▬ ACCESSO AI CANTIERI
- ▬ DIREZIONI
- ▬ LINEA FERROVIARIA DI PROGETTO
- ▬ LINEA FERROVIARIA PROGETTO IN SOTTERRANEO
- ▬ LINEA FERROVIARIA ESISTENTE
- ▬ LINEA FERROVIARIA PROVVISORIA
- ▬ LINEA FERROVIARIA DI PROGETTO A CURA ALTRO INTERVENTO

IMPIANTI DI BETONAGGIO

N° di riferimento	Ragione Sociale	Indirizzo impianto	Comune
I.B.1	Inerti Valfino Srl - Calcestruzzi	Via Alermo 25, 66020 Zona Ind. Val Pescara	San Giovanni Teatino (CH)
I.B.2	Colabonni Srl	Strada Bassino 10, 66100 Chieti	Chieti
I.B.3	Calcestruzzi Pagnini S.R.L.	Via Alermo 2, Cepagatti	Cepagatti (PE)

FLUSSI MEZZI DI CANTIERE

FLUSSI DI TRAFFICO IN INGRESSO E USCITA DALLE AREE DI CANTIERE PRINCIPALI


RAMO STRADALE - FLUSSI RELATIVI AI LAVORI DI REALIZZAZIONE DEL PROGETTO

RAMO STRADALE	Flusso medio IN USCITA IN USCITA (veicoli/ora)	Flusso medio IN USCITA IN USCITA (veicoli/ora)	Flusso medio IN INGRESSO (veicoli/ora)	Flusso medio IN INGRESSO (veicoli/ora)	Flusso medio IN USCITA IN USCITA (veicoli/ora)
F1	17	17	10	10	17
F2	17	17	10	10	17
F3	17	17	10	10	17
F4	17	17	10	10	17
F5	17	17	10	10	17
F6	17	17	10	10	17
F7	17	17	10	10	17

ELENCO AREE DI CANTIERE

CODICE	LOTTO	DESCRIZIONE	OPERA	COMUNE	SUPERFICIE MQ
AR.01	1	Cantiere Armamento	VI02	Pescara	10.200
AT.01	1	Area Tecnica	VI02	Pescara	540
CB.01	1	Cantiere Base	VI02	Pescara	20.000
CO.01	1	Cantiere Operativo	VI03	Pescara	21.500
AT.02	1	Area Tecnica	VI03	Pescara	510
AS.01	1	Area Stoccaggio	VI03	Pescara	3.000
AT.03	1	Area Tecnica	VI04	Pescara	720
AT.04	1	Area Tecnica	Fermata S. Marco	Pescara	6.720
AT.05	1	Area Tecnica	VI05	Pescara	500
AS.02	1	Area Stoccaggio	Fermata S. Marco	Pescara	10.000
AT.06	1	Area Tecnica	SL01	Pescara	500
AT.07	1	Area Tecnica	SL02	Pescara	500
AT.08	1	Area Tecnica	SL03	Chieti	5.200
AS.03	1	Area Stoccaggio	Fermata Aeroporto	Chieti	19.000
AT.09	1	Area Tecnica	SL03	Chieti	1.600
AT.10	1	Area Tecnica	SL04	Chieti	750
AT.11	1	Area Tecnica	SL05	Chieti	480
AT.12	1	Area Tecnica	SL06	Chieti	500
AT.13	1	Area Tecnica	VI01	Chieti	7.900
AT.14	2	Area Tecnica	SL06	Chieti	7.500
AS.04	1	Area Stoccaggio	VI01	Chieti	7.500
AS.05	1	Area Stoccaggio	VI01	Chieti	10.000
CO.02	1	Cantiere Operativo	VI01	Chieti	7.500

KEYPLAN

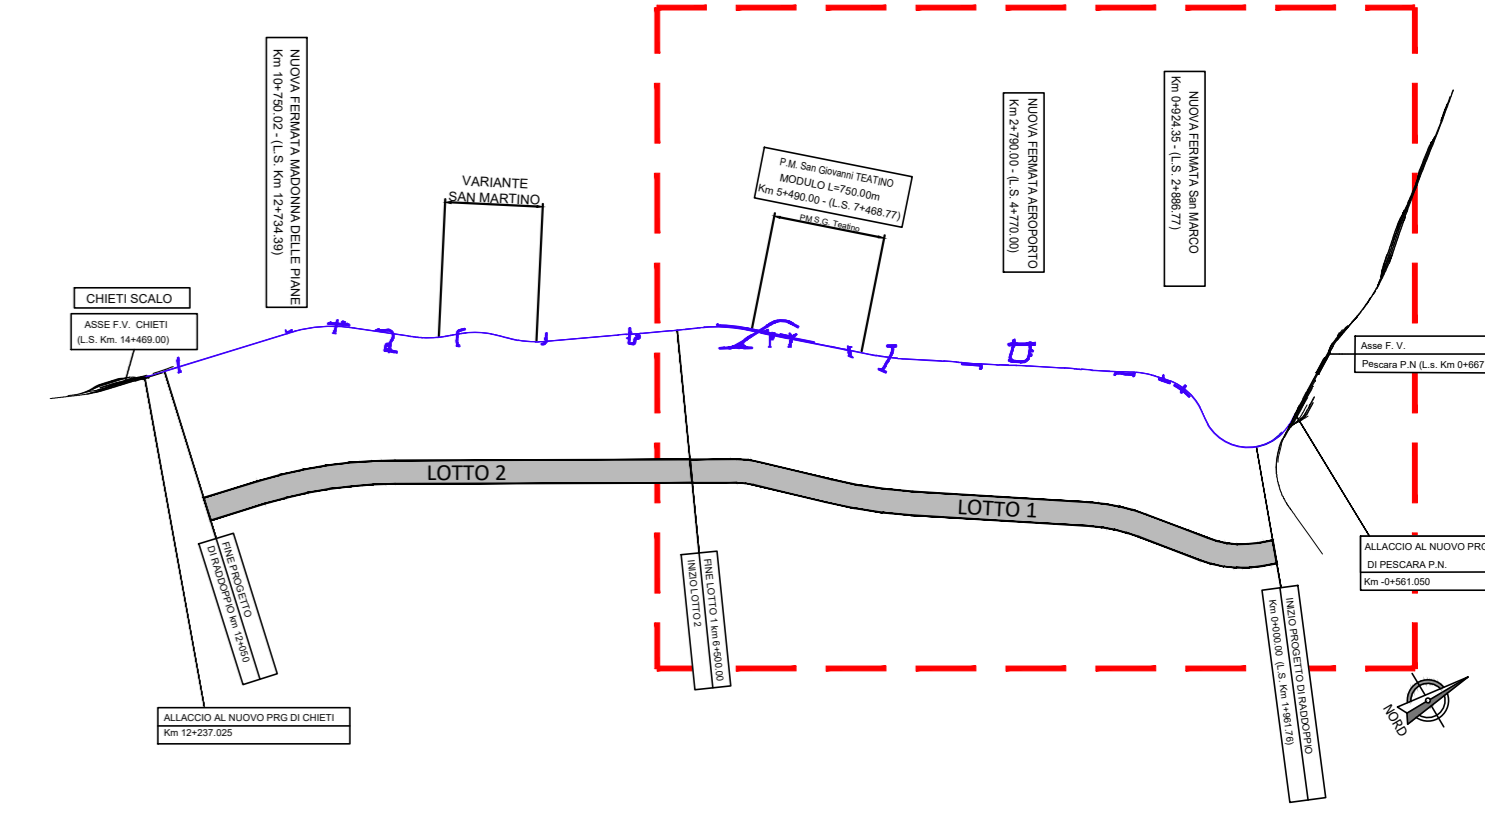

- Legenda progetto**
- Binario in esercizio
 - Binario esistente
 - Binario esistente non utilizzato
 - Binario di progetto utilizzato in fase corrente
 - Binario di progetto non utilizzato
 - Area di lavorazione in fase corrente
 - Area realizzata in fasi precedenti
 - Demolizione

COMMITTENTE:

PROGETTAZIONE:

DIREZIONE TECNICA
UO ARCHITETTURA, AMBIENTE E TERRITORIO-CANTIERIZZAZIONE

PROGETTO DEFINITIVO

VELOCIZZAZIONE DELLA LINEA ROMA - PESCARA
RADDOPPIO FERROVIARIO TRATTA PESCARA PORTA NUOVA - CHIETI
LOTTO 1

CANTIERIZZAZIONE
 Corografia di inquadramento della cantierizzazione e della viabilità pubblica impegnata dal trasporto materiali

SCALA: 1:10000

COMMESSA LOTTO FASE ENTE TIPO DOC. OPERA/DISCIPLINA PROG. REV.

IA4S 01 D 53 C4 CA0000 001 A

Revis.	Descrizione	Redatto	Data	Verificato	Data	Approvato	Data	Autografo	Data
A	Emissione Esecutiva	L. Carilli	Luglio 2019	F. Gatti	Luglio 2019	T. Paganò	Luglio 2019		
B									
C									
D									

File: IA4S01D53CA000001A n. Elab.: 35-3