


**LEGENDA**

	CB - CANTIERE BASE		VIABILITA' PRIMARIA
	CO - CANTIERE OPERATIVO		VIABILITA' PRINCIPALE
	AT - AREA TECNICA		VIABILITA' SECONDARIA
	AS - AREA DI STOCCAGGIO		VIABILITA' LOCALE
	DT - DEPOSITO TEMPORANEO		PISTA DI CANTIERE
	AR - CANTIERE DI ARMAMENTO		ACCESSO AI CANTIERI
	AREA DI LAVORO		DIREZIONI
	AREE DI LAVORO OPERE IN SOTTERRANEO		LINEA FERROVIARIA DI PROGETTO
	DIREZIONE AVANZAMENTO SCAVO GALLERIA IN TRADIZIONALE		LINEA FERROVIARIA PROGETTO IN SOTTERRANEO
	DIREZIONE AVANZAMENTO SCAVO GALLERIA MECCANIZZATO		LINEA FERROVIARIA ESISTENTE
	CONI OTTICI		LINEA FERROVIARIA PROVVISORIA
	RILEVATI		LINEA FERROVIARIA DI PROGETTO A CURA AL TRO INTERVENTO
	TRINCEE		LINEA FERROVIARIA ESISTENTE
	FABBRICATI TECNOLOGICI		BIANCO AD USO CANTIERE
	PIAZZALI TECNOLOGICI		DEMOLIZIONI

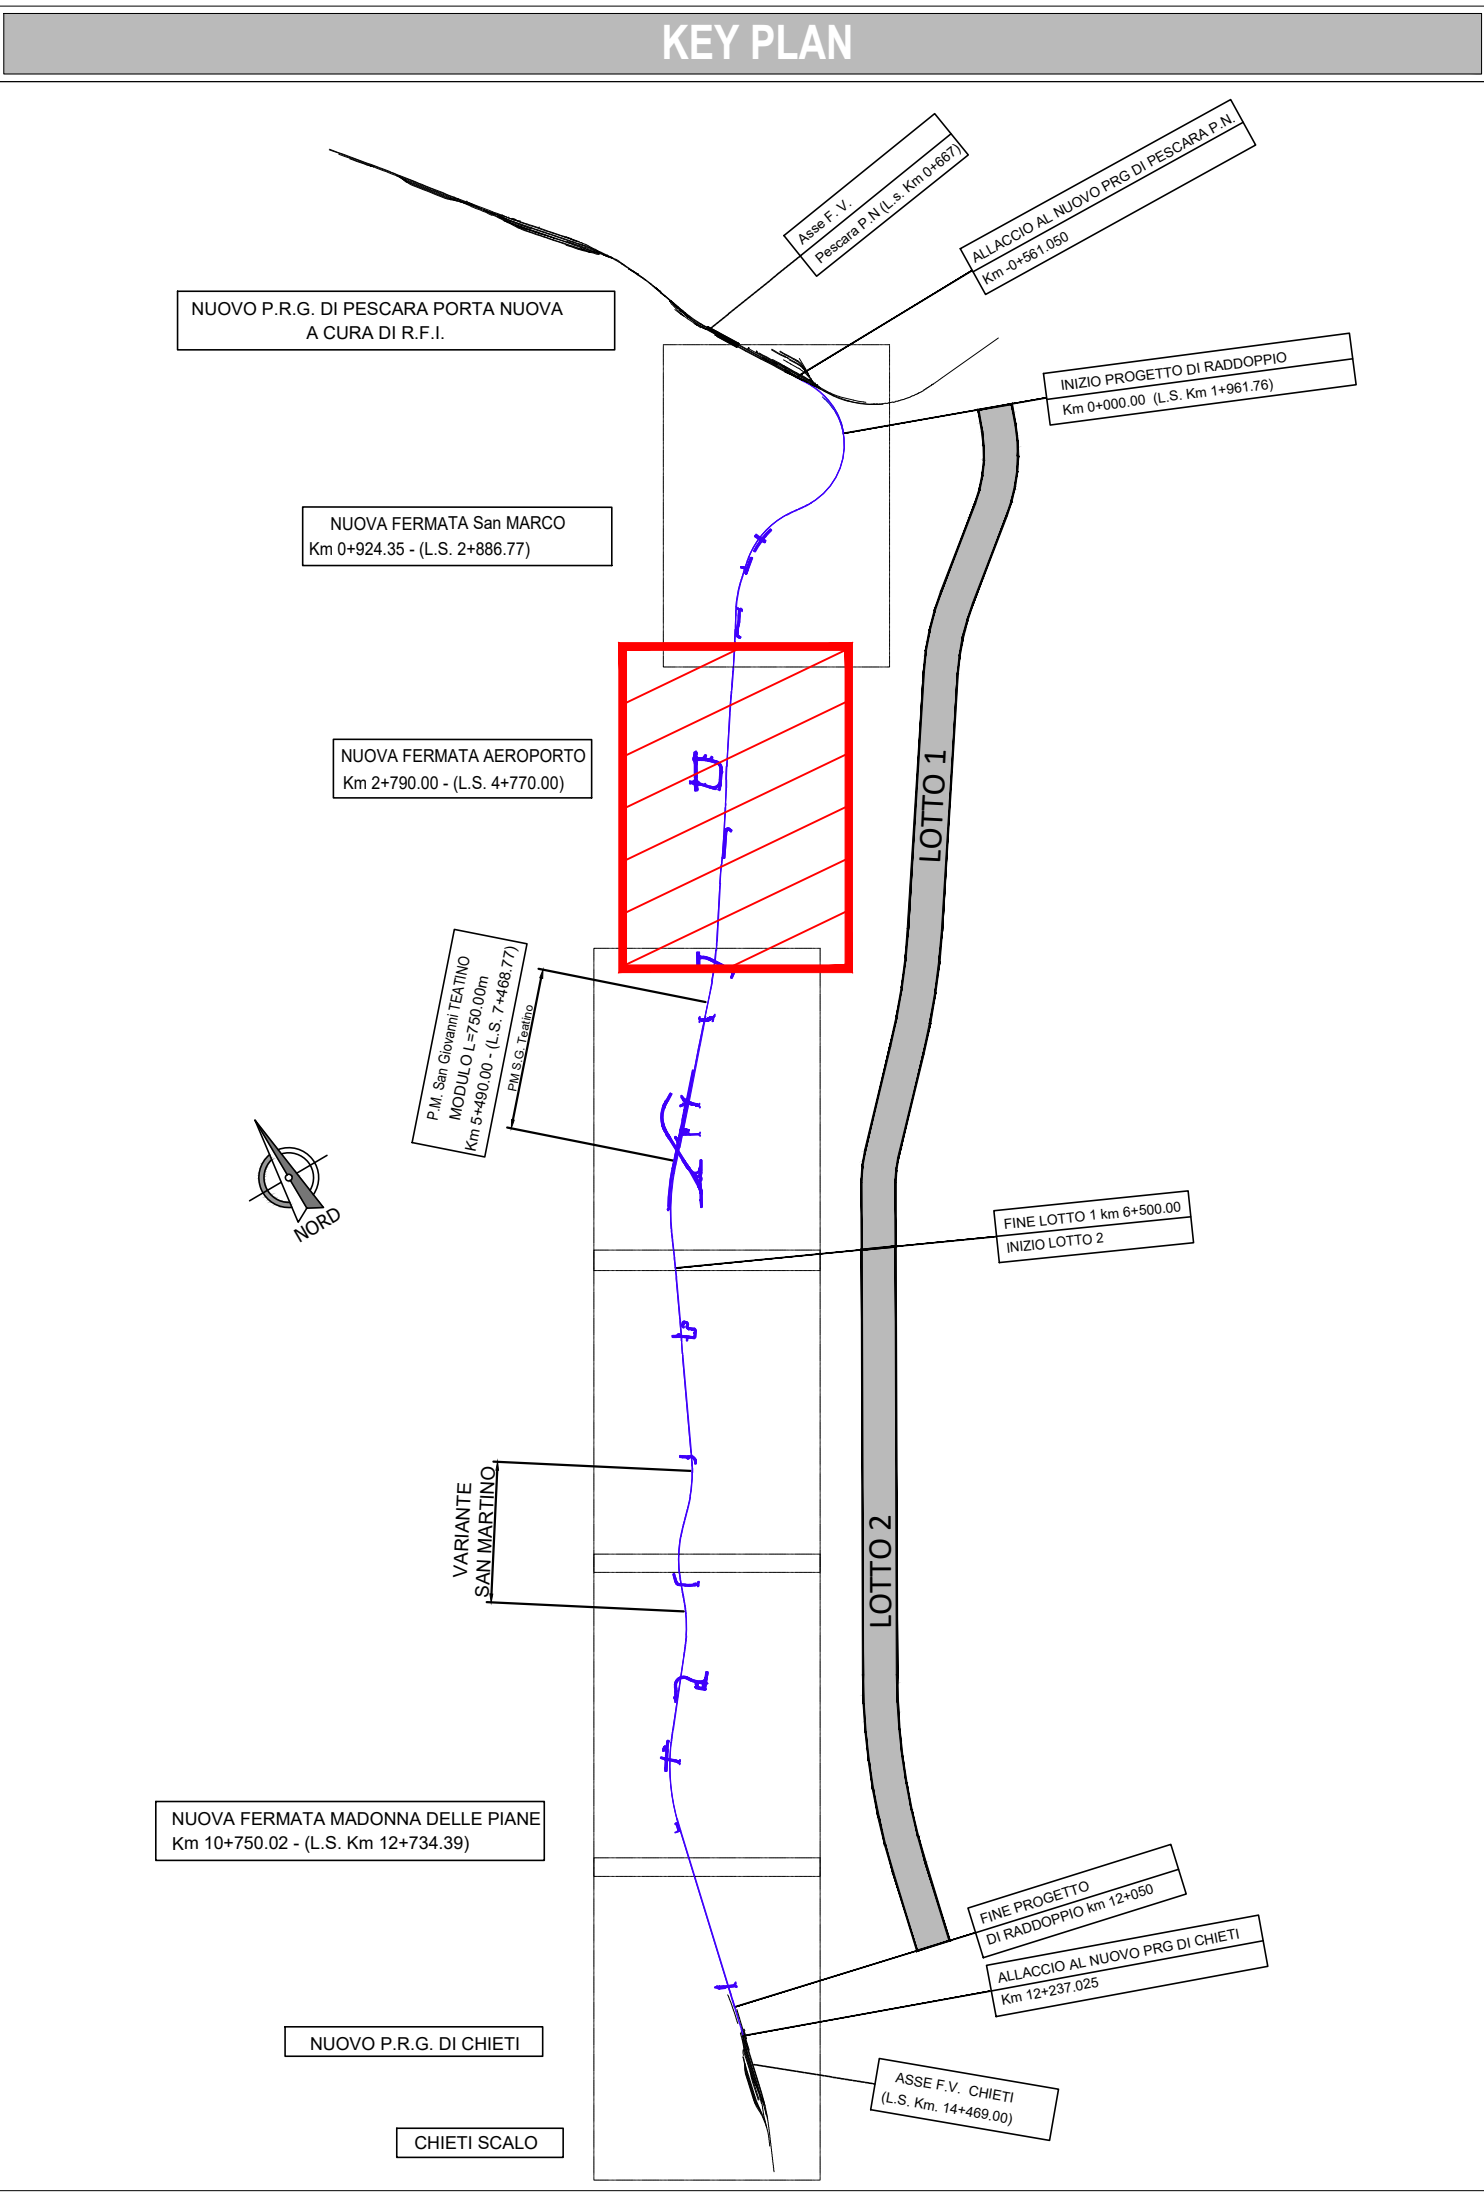

COMMITTENTE:

**RFI**  
**RAILWAY INFRASTRUCTURES**  
**GRUPPO FERROVIE DELLO STATO ITALIANE**

PROGETTAZIONE:

**ITAFERR**  
**GRUPPO FERROVIE DELLO STATO ITALIANE**

**DIREZIONE TECNICA**  
**UO ARCHITETTURA, AMBIENTE E TERRITORIO - CANTIERIZZAZIONE**  
**PROGETTO DEFINITIVO**

VELOCIZZAZIONE DELLA LINEA ROMA - PESCARA  
 RADDOPPIO FERROVIARIO TRATTA PESCARA PORTA NUOVA - CHIETI

**PLANIMETRIA**  
 Planimetria delle aree di cantiere e viabilità di accesso tav. 2/3

SCALA: 1:2.000

COMMESSA LOTTO FASE ENTE TIPO DOC. OPERA/DISCIPLINA PROGR. REV.

IA4S 01 D 53 P6 CA0000 002 A

Rev.	Descrizione	Redatto	Data	Verificato	Data	Approvato	Data	Autore	Data
A	Emissione Esecutiva	L. Camil	Luglio 2019		Luglio 2019		Luglio 2019		
B									
C									
D									

File: IA4S01D53PCA000002A n. Etab.: 35-5