


LEGENDA

	CB - CANTIERE BASE		VIABILITA' PRIMARIA
	CO - CANTIERE OPERATIVO		VIABILITA' PRINCIPALE
	AT - AREA TECNICA		VIABILITA' SECONDARIA
	AS - AREA DI STOCCAGGIO		VIABILITA' LOCALE
	DT - DEPOSITO TEMPORANEO		PISTA DI CANTIERE
	AR - CANTIERE DI ARMAMENTO		ACCESSO AI CANTIERI
	AREA DI LAVORO		DIREZIONI
	AREE DI LAVORO OPERE IN SOTTERRANEO		LINEA FERROVIARIA DI PROGETTO IN SOTTERRANEO
	DIREZIONE AVANZAMENTO SCAVO GALLERIA IN TRADIZIONALE		LINEA FERROVIARIA PROGETTO
	DIREZIONE AVANZAMENTO SCAVO GALLERIA MECCANIZZATO		LINEA FERROVIARIA ESISTENTE
	CONI OTTICI		LINEA FERROVIARIA PROVVISORIA
	RILEVATI		LINEA FERROVIARIA DI PROGETTO A CURA ALTRO INTERVENTO
	FRANCEE		LINEA FERROVIARIA ESISTENTE
	FABBRICATI TECNOLOGICI		LINEA FERROVIARIA DI PROGETTO A CURA ALTRO INTERVENTO
	PIAZZALI TECNOLOGICI		LINEA FERROVIARIA ESISTENTE
			BIANCO AD USO CANTIERE
			DEMOLIZIONI

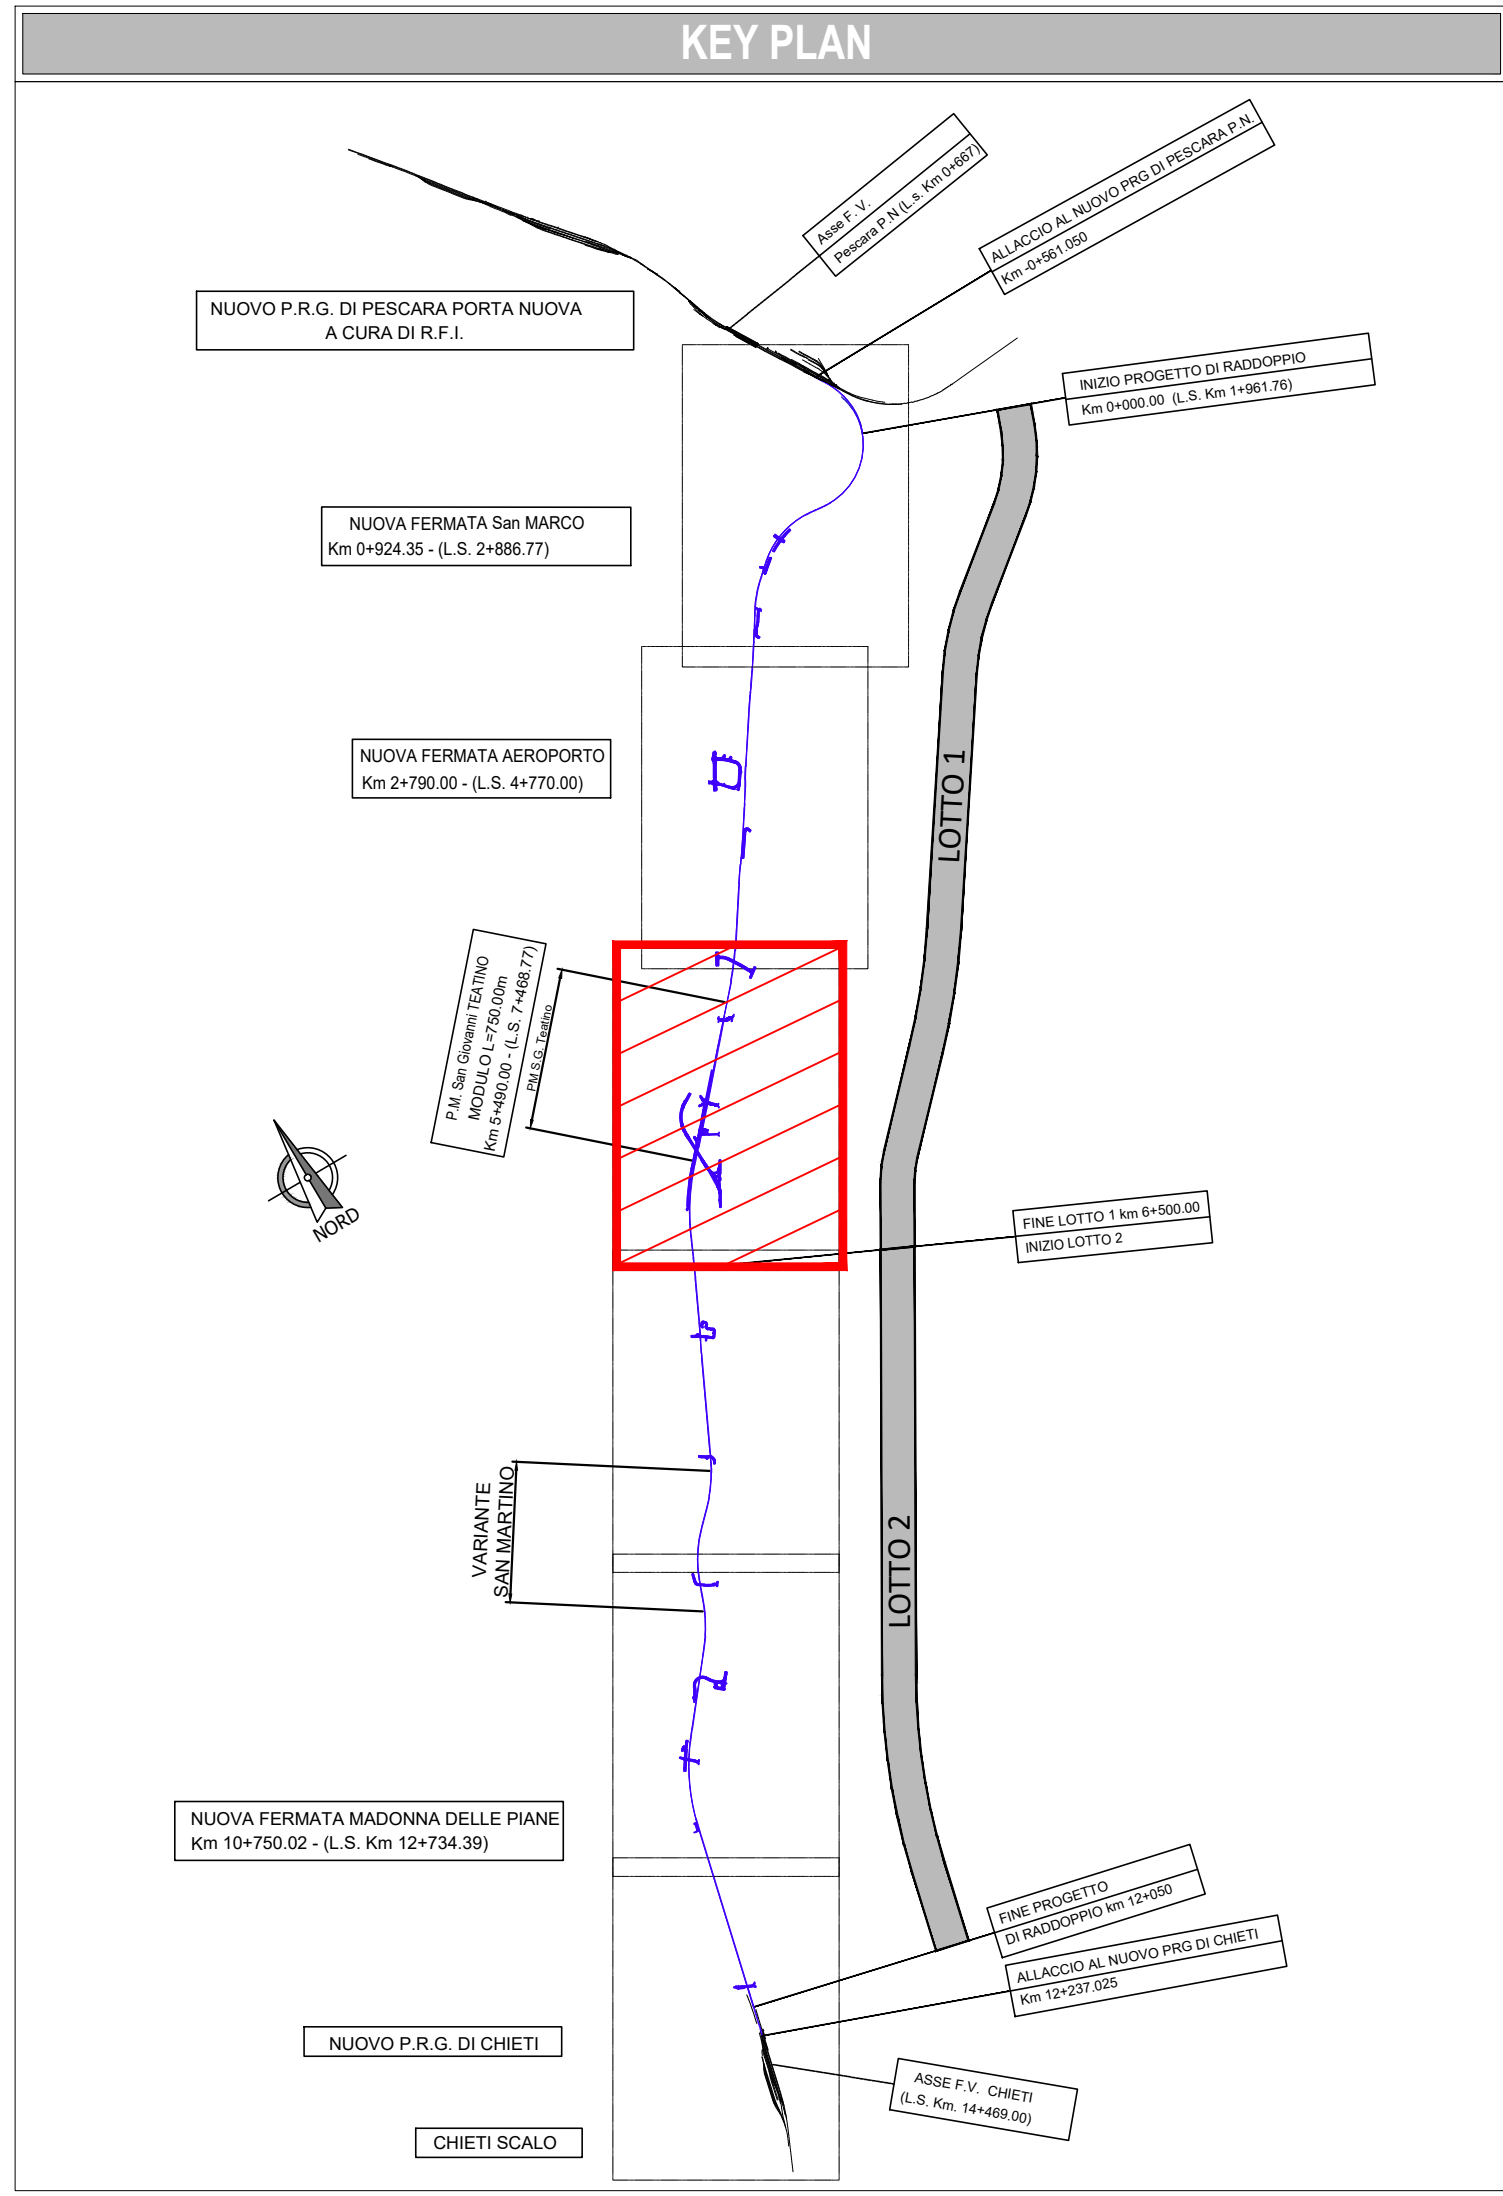

COMMITTENTE:

PROGETTAZIONE:

**DIREZIONE TECNICA
 UO ARCHITETTURA, AMBIENTE E TERRITORIO - CANTIERIZZAZIONE
 PROGETTO DEFINITIVO**

VELOCIZZAZIONE DELLA LINEA ROMA - PESCARA
 RADDOPPIO FERROVIARIO TRATTA PESCARA PORTA NUOVA - CHIETI

PLANIMETRIA
 Planimetria delle aree di cantiere e viabilità di accesso tav. 3/3

SCALA: 1:2.000

COMMESSA	LOTTO	FASE	ENTE	TIPO DOC.	OPERA/DISCIPLINA	PROGR.	REV.
IA4S	01	D	53	P6	CA0000	003	A

Rev.	Descrizione	Redatto	Data	Verificato	Data	Approvato	Data	Autore
A	Emissione Esecutiva		Luglio 2019		Luglio 2019		Luglio 2019	
B								
C								
D								