

IMPIANTI DI BETONAGGIO			
N° di riferimento	Ragione Sociale	Indirizzo impianto	COMUNE
I.B.1	Inerti Valfino S.r.l. - Calcestruzzi	Via Aterno 25, 66020 Zona Ind. Val Pescara	San Giovanni Teatino (CH)
I.B.2	Colabon S.r.l.	Strada Bassino 10, 66100 Chieti	Chieti
I.B.3	Calcestruzzi Pagnini S.r.l.	Via Aterno 2, Cepagatti	Cepagatti (PE)

FLUSSI MEZZI DI CANTIERE

FLUSSI DI TRAFFICO IN INGRESSO E USCITA DALLE AREE DI CANTIERE PRINCIPALI


RAMO STRADALE	Flusso medio IN USCITA (per lavori in corso)	Flusso medio IN USCITA (per lavori in corso)	Flusso medio IN USCITA (per lavori in corso)	Flusso medio IN USCITA (per lavori in corso)	Flusso medio IN USCITA (per lavori in corso)
F8	da TR05 a TR08	11	TR141, TR142	da TR15 a TR05 e TR07	8
F10	da TR10 a TR09	15	TR141, TR142	da TR15 a TR05, TR07, TR09	9
F11	da TR10 a TR09	13	TR141, TR142	da TR15 a TR05	10
F12	da TR13 a TR11	14	TR141, TR142	da TR15 a TR11	10
F13	da TR13 a TR11	15	TR141, TR142	da TR15 a TR11	9
F14	da TR13 a TR11	12	TR141, TR142	da TR15 a TR11	8

N.B. il valore riportato è di sola andata, pertanto per avere il flusso complessivo occorrerà moltiplicare questo dato per 2.

ELENCO AREE DI CANTIERE

CODICE	LOTTO	DESCRIZIONE	OPERA	COMUNE	SUPERFICIE MQ.
CO.03	2	Cantiere Operativo		Chieti	4.300
AT.15	2	Area Tecnica	SL07	Chieti	500
AT.16	2	Area Tecnica	IV02	Chieti	700
AS.06	2	Area Stoccaggio	VI06	Chieti	3.900
AT.17	2	Area Tecnica	VI06	Chieti	6.100
AT.18	2	Area Tecnica	VI03	Chieti	2.100
AT.19	2	Area Tecnica	VI03	Chieti	5.000
AT.20	2	Area Tecnica	VI08	Chieti	800
CO.04	2	Cantiere Operativo		Chieti	13.000
AS.07	2	Area Stoccaggio		Chieti	5.300
AT.21	2	Area Tecnica	Fermata M. delle Piane	Chieti	5.300
AS.08	2	Area Stoccaggio		Chieti	1.800
AS.09	2	Area Stoccaggio		Chieti	2.900
AT.22	2	Area Tecnica	VI09	Chieti	1.100
AS.10	2	Area Stoccaggio		Chieti	5.600
AR.02	2	Cantiere Armamento		Chieti	4.200
CB.02	2	Cantiere Base		Chieti	8.500

KEYPLAN

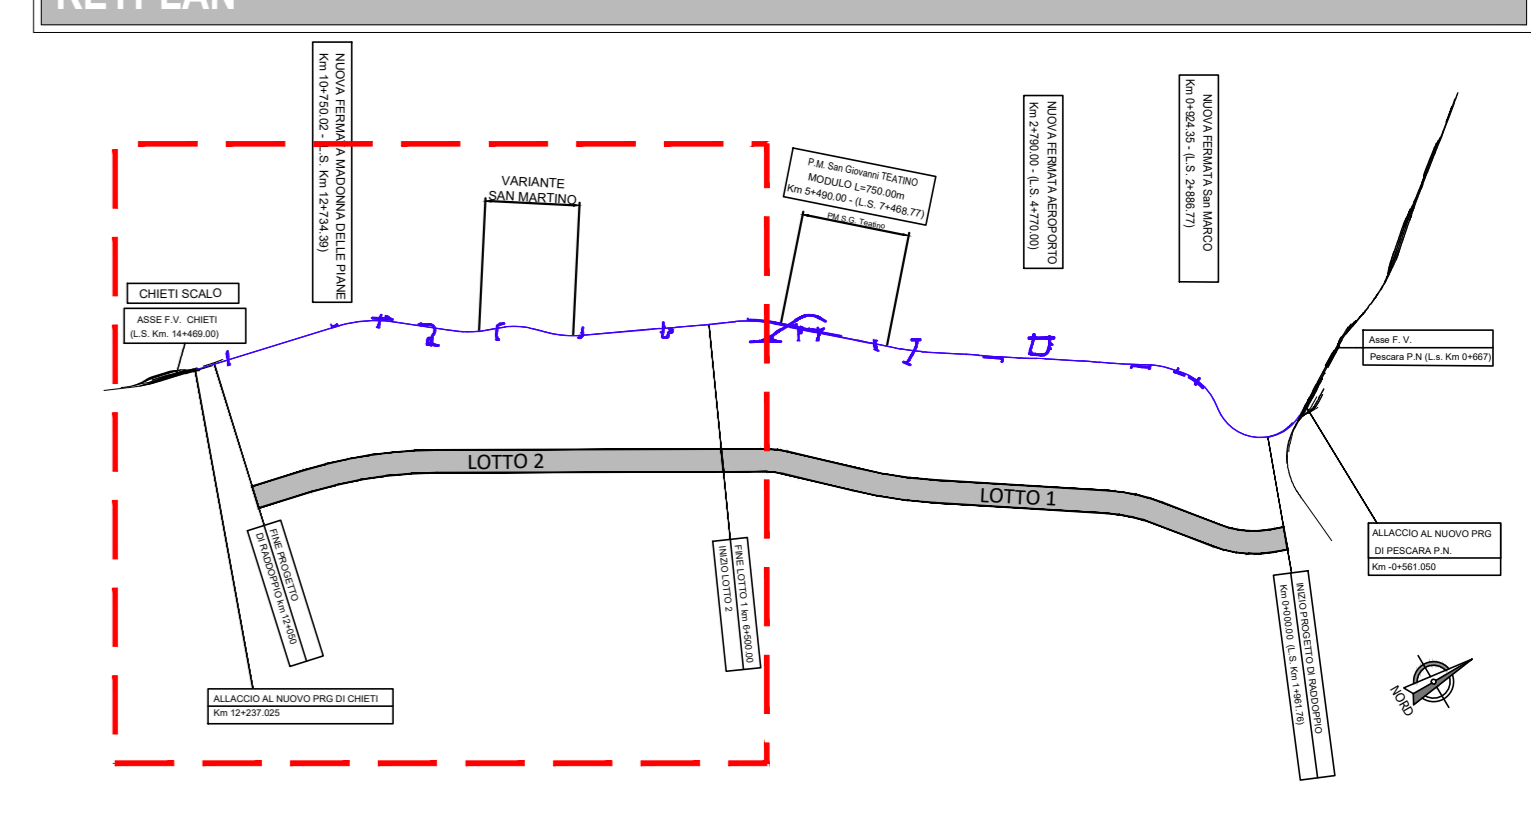

COMMITTENTE:



PROGETTAZIONE:



DIREZIONE TECNICA  
UO ARCHITETTURA, AMBIENTE E TERRITORIO-CANTIERIZZAZIONE

PROGETTO DEFINITIVO

VELOCIZZAZIONE DELLA LINEA ROMA - PESCARA  
RADDOPPIO FERROVIARIO TRATTA PESCARA PORTA NUOVA - CHIETI  
LOTTO 2

CANTIERIZZAZIONE  
Corografia di inquadramento della cantierizzazione e della viabilità pubblica impegnata dal trasporto materiali

SCALA: 1:10000

COMMESSA	LOTTO	FASE	ENTE	TIPO DOC.	OPERA/DISCIPLINA	PROGR.	REV.
IA4S	02	D	53	C4	CA0000	001	A

Revis.	Descrizione	Redatto	Data	Verificato	Data	Approvato	Data	Autorizz.	Data
A	Emissione Esecutiva	L. Camit	Luglio 2019	[Signature]	Luglio 2019	T. Pagnini	Luglio 2019	[Signature]	Luglio 2019

FASI DELLE LAVORAZIONI

