




FASE 1

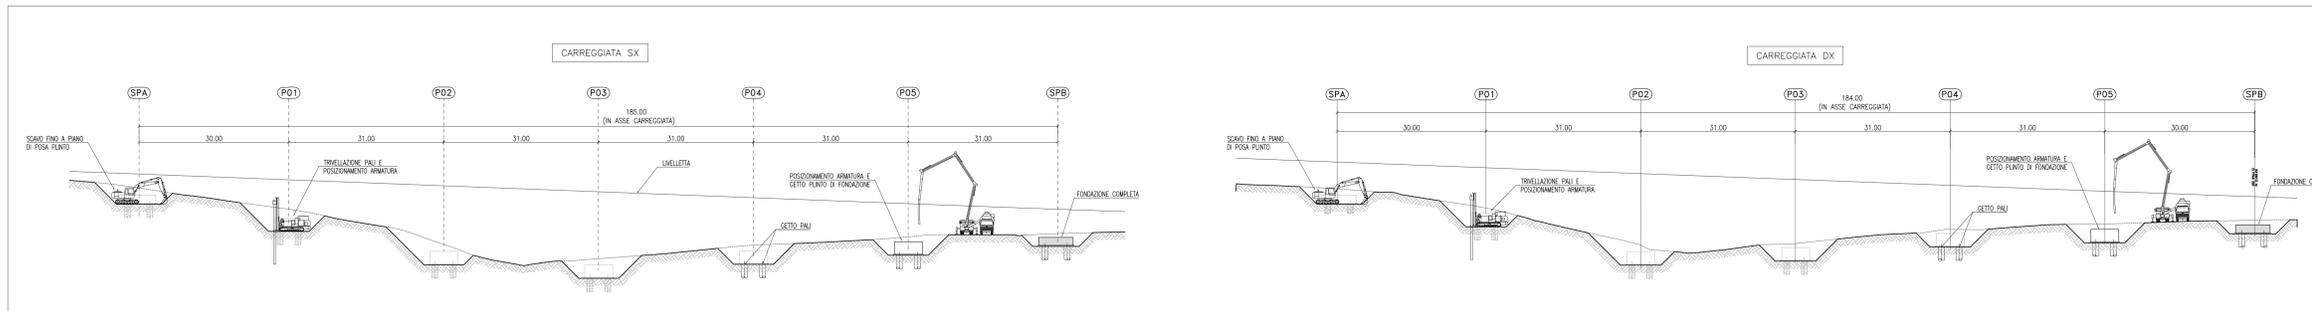


FASE 2

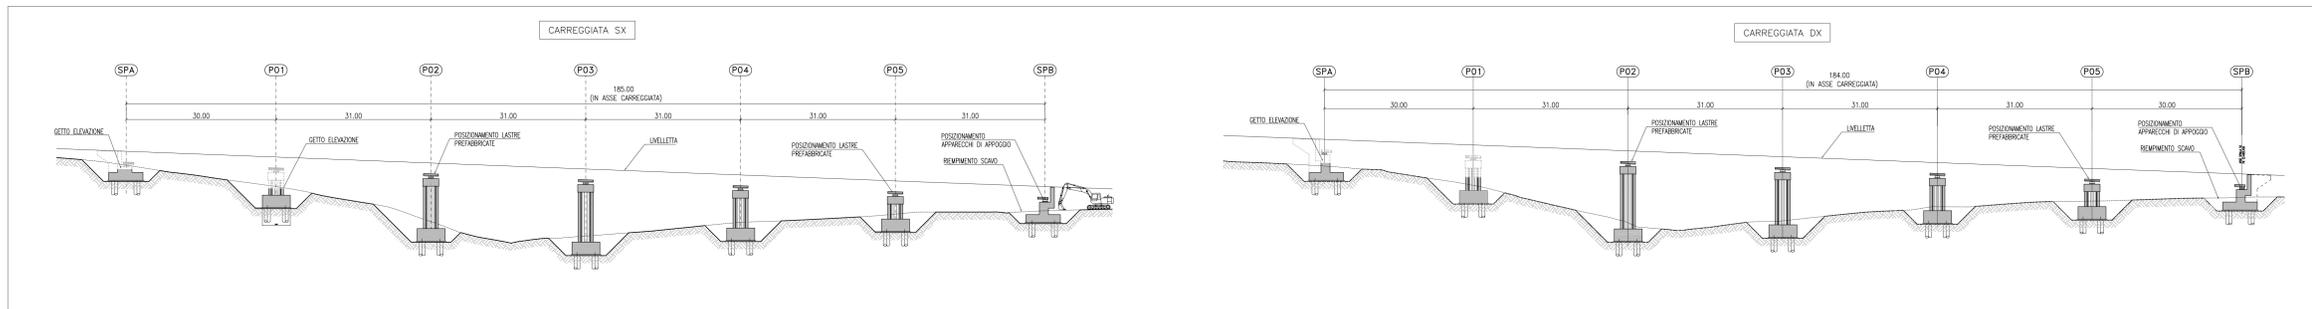

FASE 3

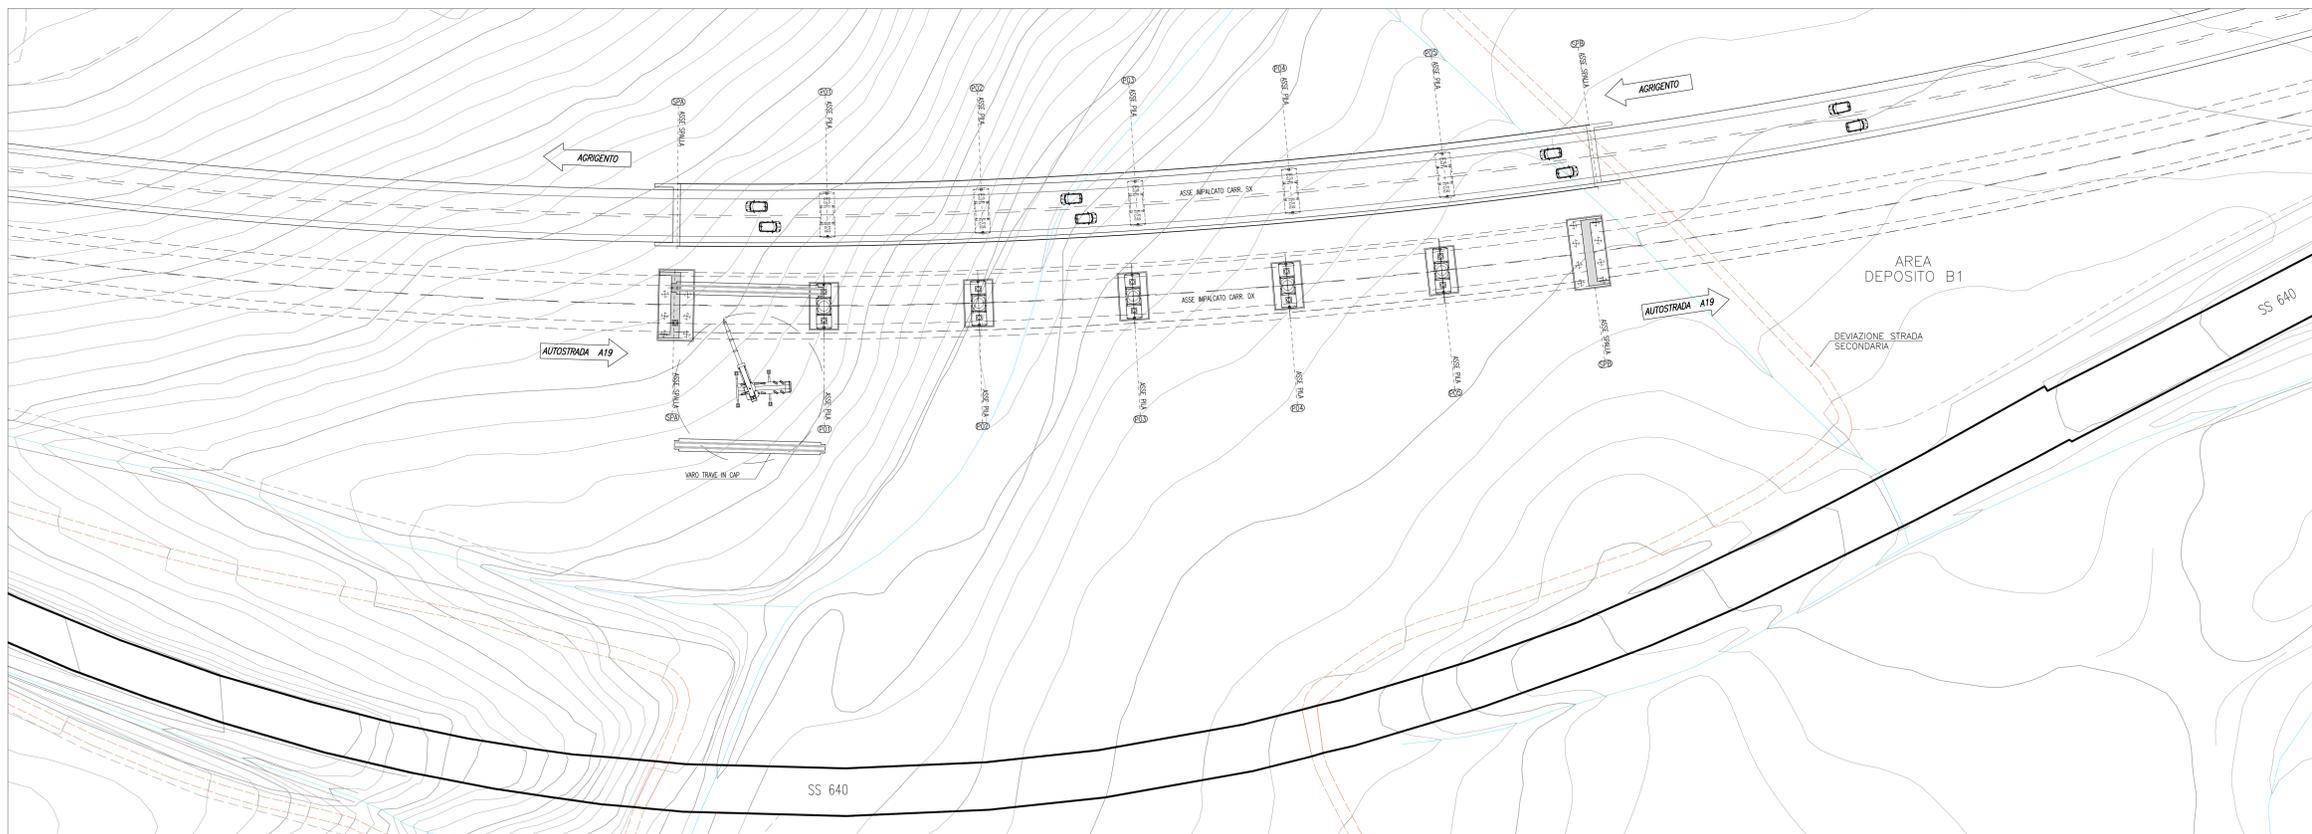

FASE 4

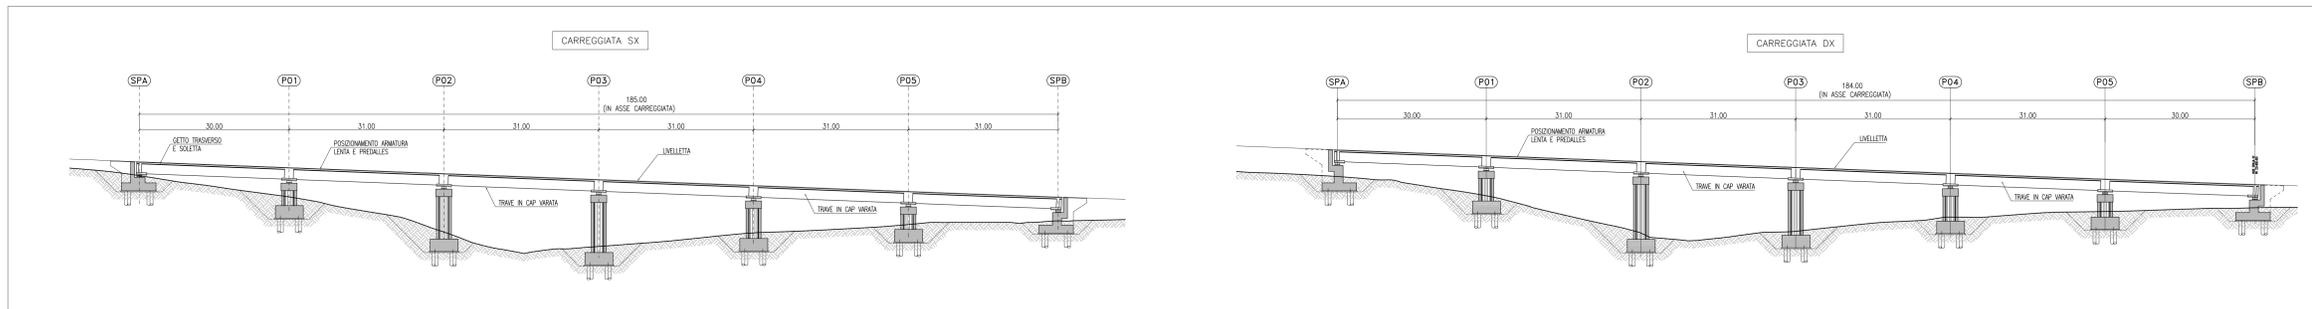

FASE ESECUTIVE - CARREGGIATA SX

FASE 1: REALIZZAZIONE STRUTTURE DI FONDAZIONE
ESECUZIONE DEGLI SCAVI FINO AL RAGGIUNGIMENTO DEL PIANO DI POSA DELLE FONDAZIONI;
REALIZZAZIONE DEI PALI TRIVELLATI;
POSA DELLE ARMATURE DEI PLINTI E SUCCESSIVO GETTO DEGLI STESSI.

FASE 2
REALIZZAZIONE ELEVAZIONE PILE E SPALLE;
POSIZIONAMENTO ISOLATORI E LASTRE PREFABBRICATE.

FASE 3
VARO DELLE TRAVI PREFABBRICATE.

FASE 4
POSA DELLE PREFALLES PREFABBRICATE;
POSA DELL'ARMATURA LENTA E GETTO DI TRASVERSARI E SOLETTA;
REALIZZAZIONE FINITURE IMPALCATO (PAVIMENTAZIONE, GUARD-RAIL, PARAPETTI, ETC.).

N.B.: PER MAGGIORI DETTAGLI SULLA FASE 4, RELATIVA ALLE FASI ESECUTIVE DELL'IMPALCATO, SI RIMANDA ALL'ELABORATO SPECIFICO

FASE ESECUTIVE - CARREGGIATA DX

FASE 1: REALIZZAZIONE STRUTTURE DI FONDAZIONE
ESECUZIONE DEGLI SCAVI FINO AL RAGGIUNGIMENTO DEL PIANO DI POSA DELLE FONDAZIONI;
REALIZZAZIONE DEI PALI TRIVELLATI;
POSA DELLE ARMATURE DEI PLINTI E SUCCESSIVO GETTO DEGLI STESSI.

FASE 2
REALIZZAZIONE ELEVAZIONE PILE E SPALLE;
POSIZIONAMENTO ISOLATORI E LASTRE PREFABBRICATE.

FASE 3
VARO DELLE TRAVI PREFABBRICATE.

FASE 4
POSA DELLE PREFALLES PREFABBRICATE;
POSA DELL'ARMATURA LENTA E GETTO DI TRASVERSARI E SOLETTA;
REALIZZAZIONE FINITURE IMPALCATO (PAVIMENTAZIONE, GUARD-RAIL, PARAPETTI, ETC.).

N.B.: PER MAGGIORI DETTAGLI SULLA FASE 4, RELATIVA ALLE FASI ESECUTIVE DELL'IMPALCATO, SI RIMANDA ALL'ELABORATO SPECIFICO

ANAS S.p.A.
DIREZIONE CENTRALE PROIEZIONE PROGETTAZIONE

PA 12/09
CORRIDOIO PLURIMODALE TIRRENICO - NORD EUROPA
ITINERARIO AGRIGENTO - CALTANISSETTA - A19
S.S. N° 640 "DI PORTO EMPEDOCLE"
AMMODERNAMENTO E ADEGUAMENTO ALLA CAT. B DEL D.M. 5.11.2001
Dal km 44+000 allo svincolo con l'A19

PROGETTO ESECUTIVO

Contraente Generale: **Empedocle 2**

OPERE D'ARTE MAGGIORI
VIADOTTI
Viadotto Arenella I
Fasi Costruttive

Codice Unico Progetto (CUP): F91B09000070001
Codice Elaborato: PA12_09-E 155VI1212VI112LD9054A Scale: 1:500

F									
E									
D									
C									
B									
A	Aprile 2011	EMISSIONE	T. FASOLO	F. NIRELLI	M. LITI	P. PAGLINI			
REV.	DATA	DESCRIZIONE	REDATTO	VERIFICATO	APPROVATO	AUTORIZZATO			

Responsabile del procedimento: Ing. MAURIZIO AFAMINI

Il Progettista: **GRUPPO LUCIA**
Il Consulente Specialista: **STI ITALIA S.p.A.**
Il Geologo: **INGEGNERIA DEI GEOTECNICI**
Il Coordinatore per la sicurezza in fase di progetto: **INGEGNERIA DEI GEOTECNICI**
Il Direttore dei lavori: **ING. PEPINO MARINO**