


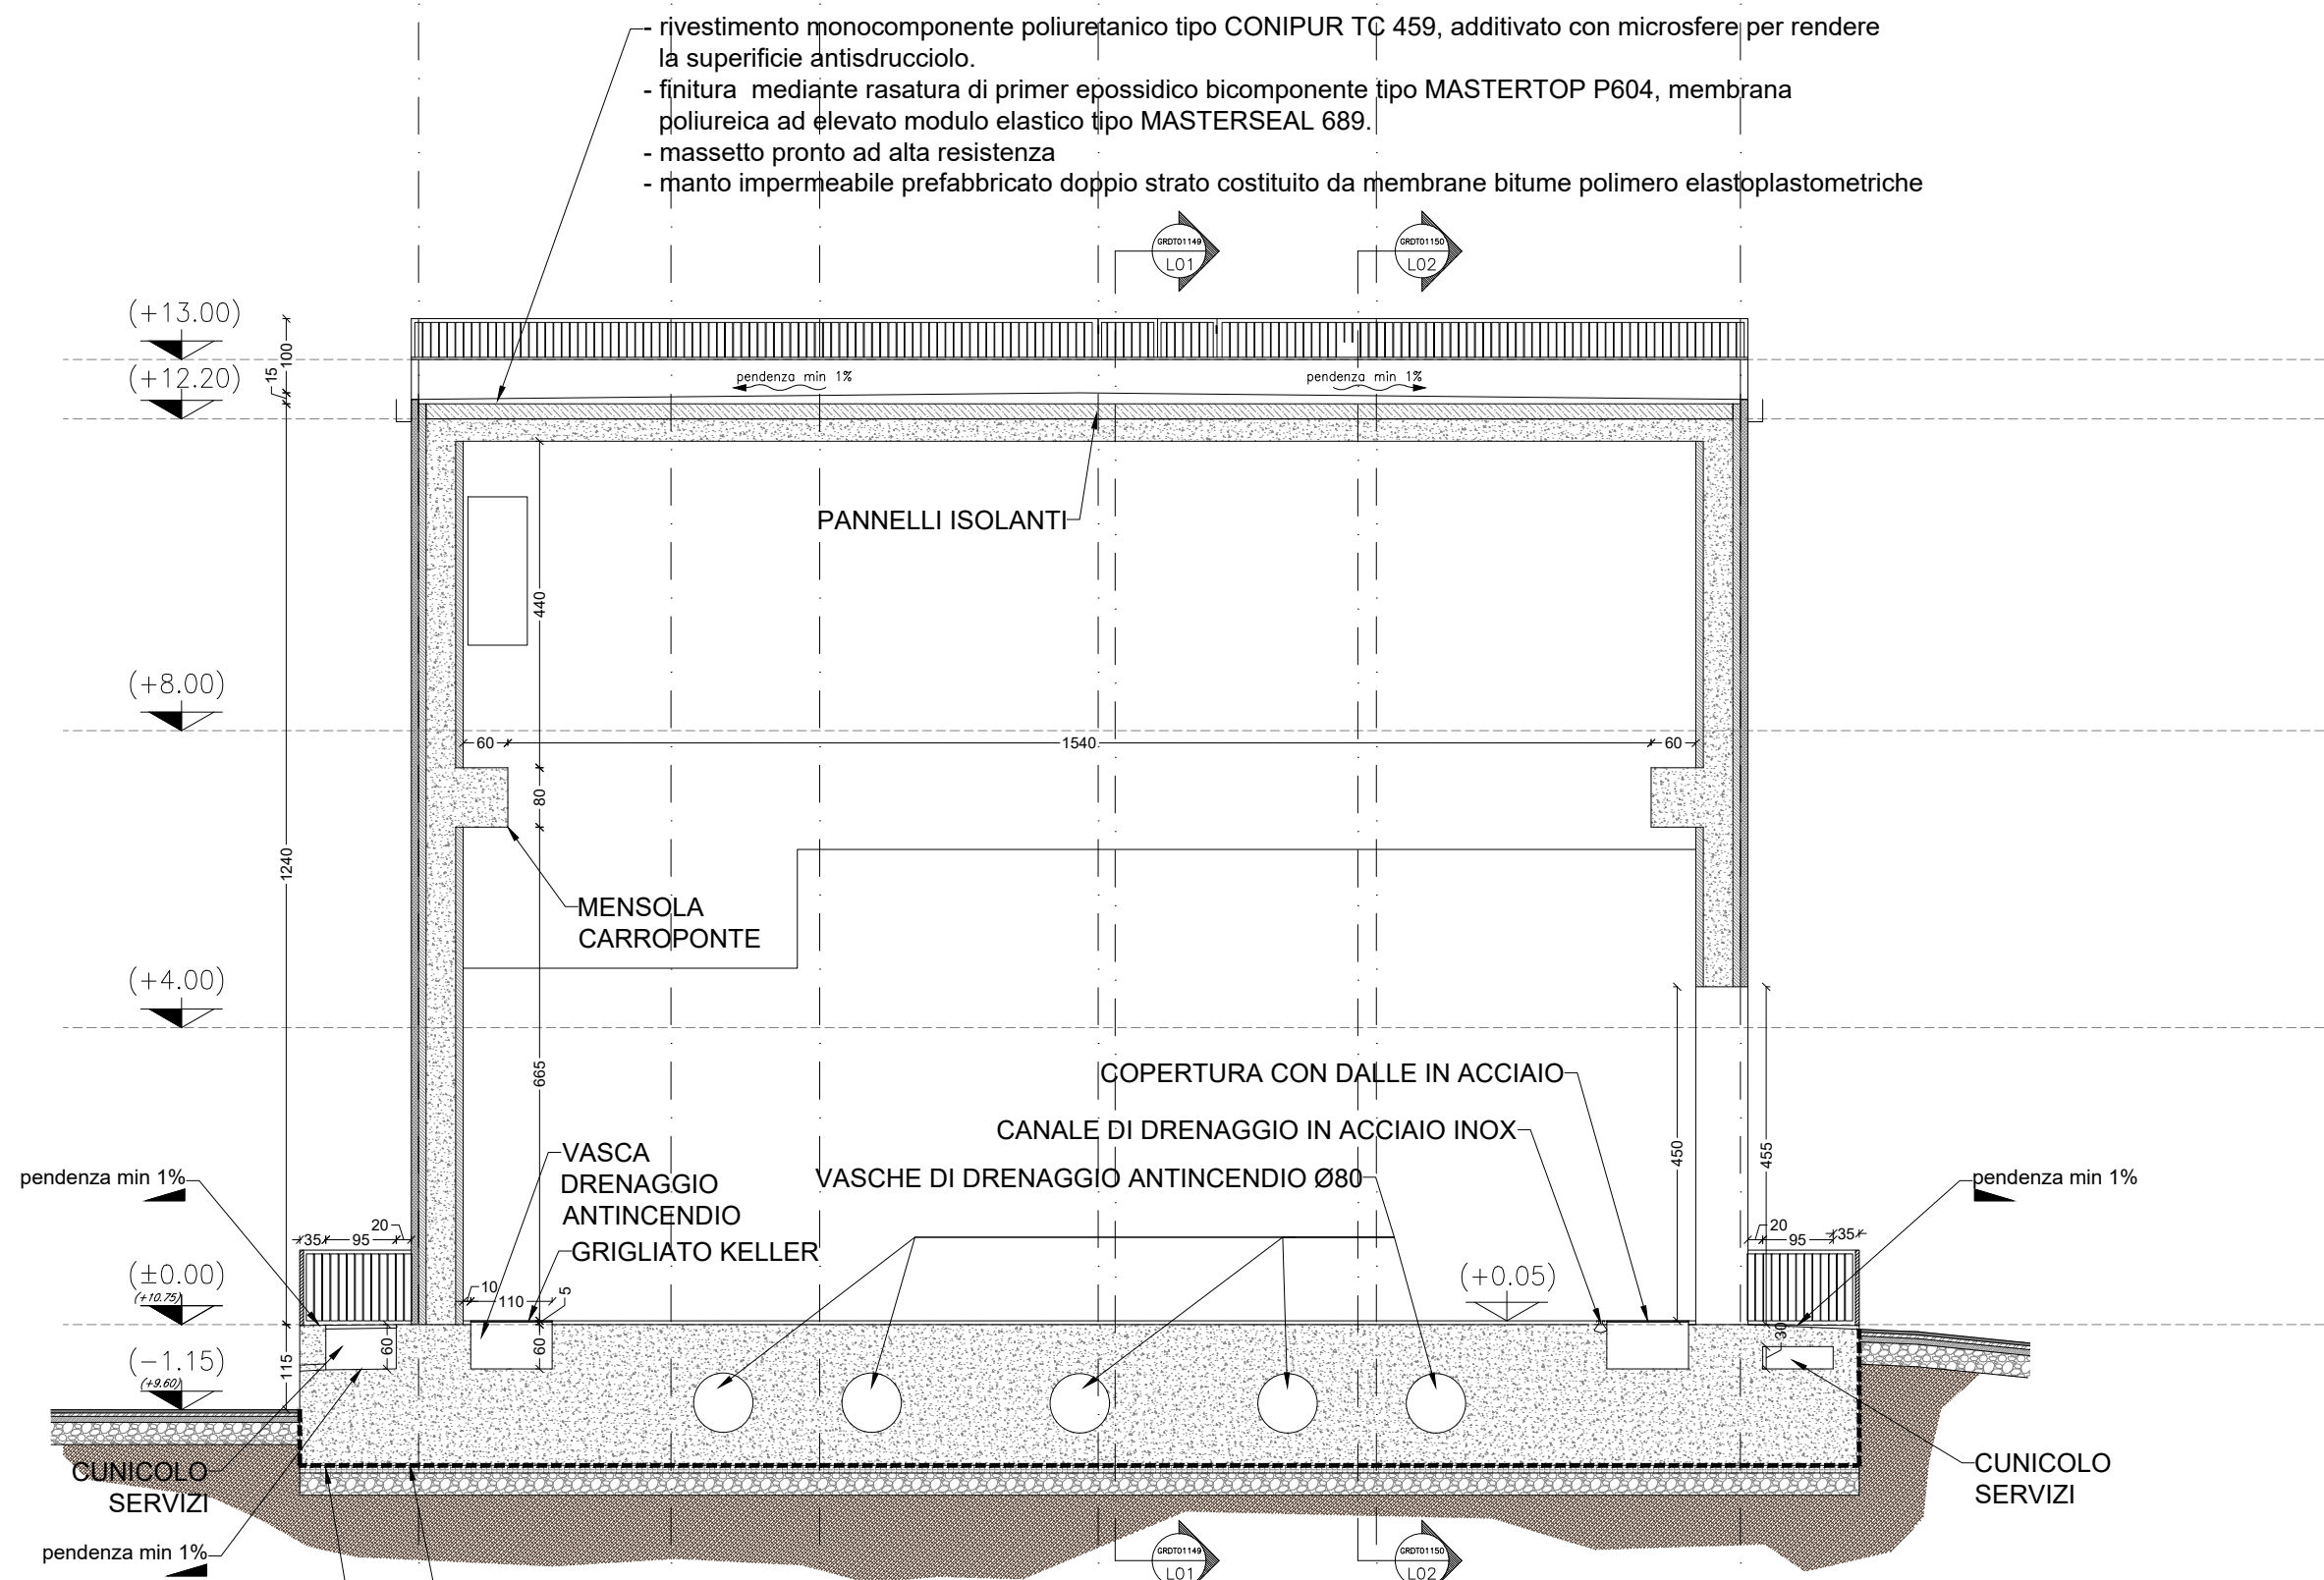

SEZIONE T01-T01

Manto impermeabile prefabbricato doppio strato costituito da membrane bitume polimero elastoplastomeriche di cui la prima armata con velo di vetro rinforzato, la seconda armata con poliestere composito stabilizzato, entrambe con flessibilità a freddo -10 °C:
prima membrana di spessore 3 mm, seconda membrana di spessore 4 mm

Magrone di sottofondazione eseguito mediante getto di conglomerato cementizio preconfezionato a dosaggio con cemento 42.5 R, per operazioni di media-grande entità, con i seguenti dosaggi: 150 kg/mc

NOTE GENERALI

TUTTE LE MISURE INDICATE SONO IN CENTIMETRI
TUTTE LE QUOTE ALTIMETRICHE SONO IN METRI

LA QUOTA (0,00) CORRISPONDE ALLA QUOTA (+10,75) S.L.M

(0,00) (10,75)

LE PRESENTI TAVOLE SONO RELATIVE ALLE SOLE OPERE CIVILI.
PER GLI IMPIANTI SI FACCIA RIFERIMENTO ALLE TAVOLE SPECIFICHE.
LA RAPPRESENTAZIONE GRAFICA DEI MECCANISMI DI APERTURA DEI
SERRAMENTI E DI ANCORAGGIO ALLE PARETI DEGLI STESSI E'
PURAMENTE INDICATIVA.


DOCUMENTI DI RIFERIMENTO

GR DT 01101 - Piano e programma di progettazione di gara

LEGENDA GRAFICA

	descrizione
	PARETI A DOPPIA LASTRA PREFABBRICATE COIBENTATE E CONGLOMERATO CEMENTIZIO DI COMPLETAMENTO
	MURATURE INTERNE IN BLOCCHI DI SPESSORE 20x20 E 10 CM DI CAMERA D'ARIA
	MURATURE INTERNE IN BLOCCHI DI SPESSORE 20 CM
	PARETI A DOPPIA LASTRA PREFABBRICATE E CONGLOMERATO CEMENTIZIO DI COMPLETAMENTO
	OPERE IN CONGLOMERATO CEMENTIZIO
	GRIGLIATI
	IDENTIFICATIVO LOCALI
	SIMBOLI QUOTA AL RUSTICO
	SIMBOLI QUOTA AL FINITO

PIANTA CHIAVE con indicazione delle aree di intervento

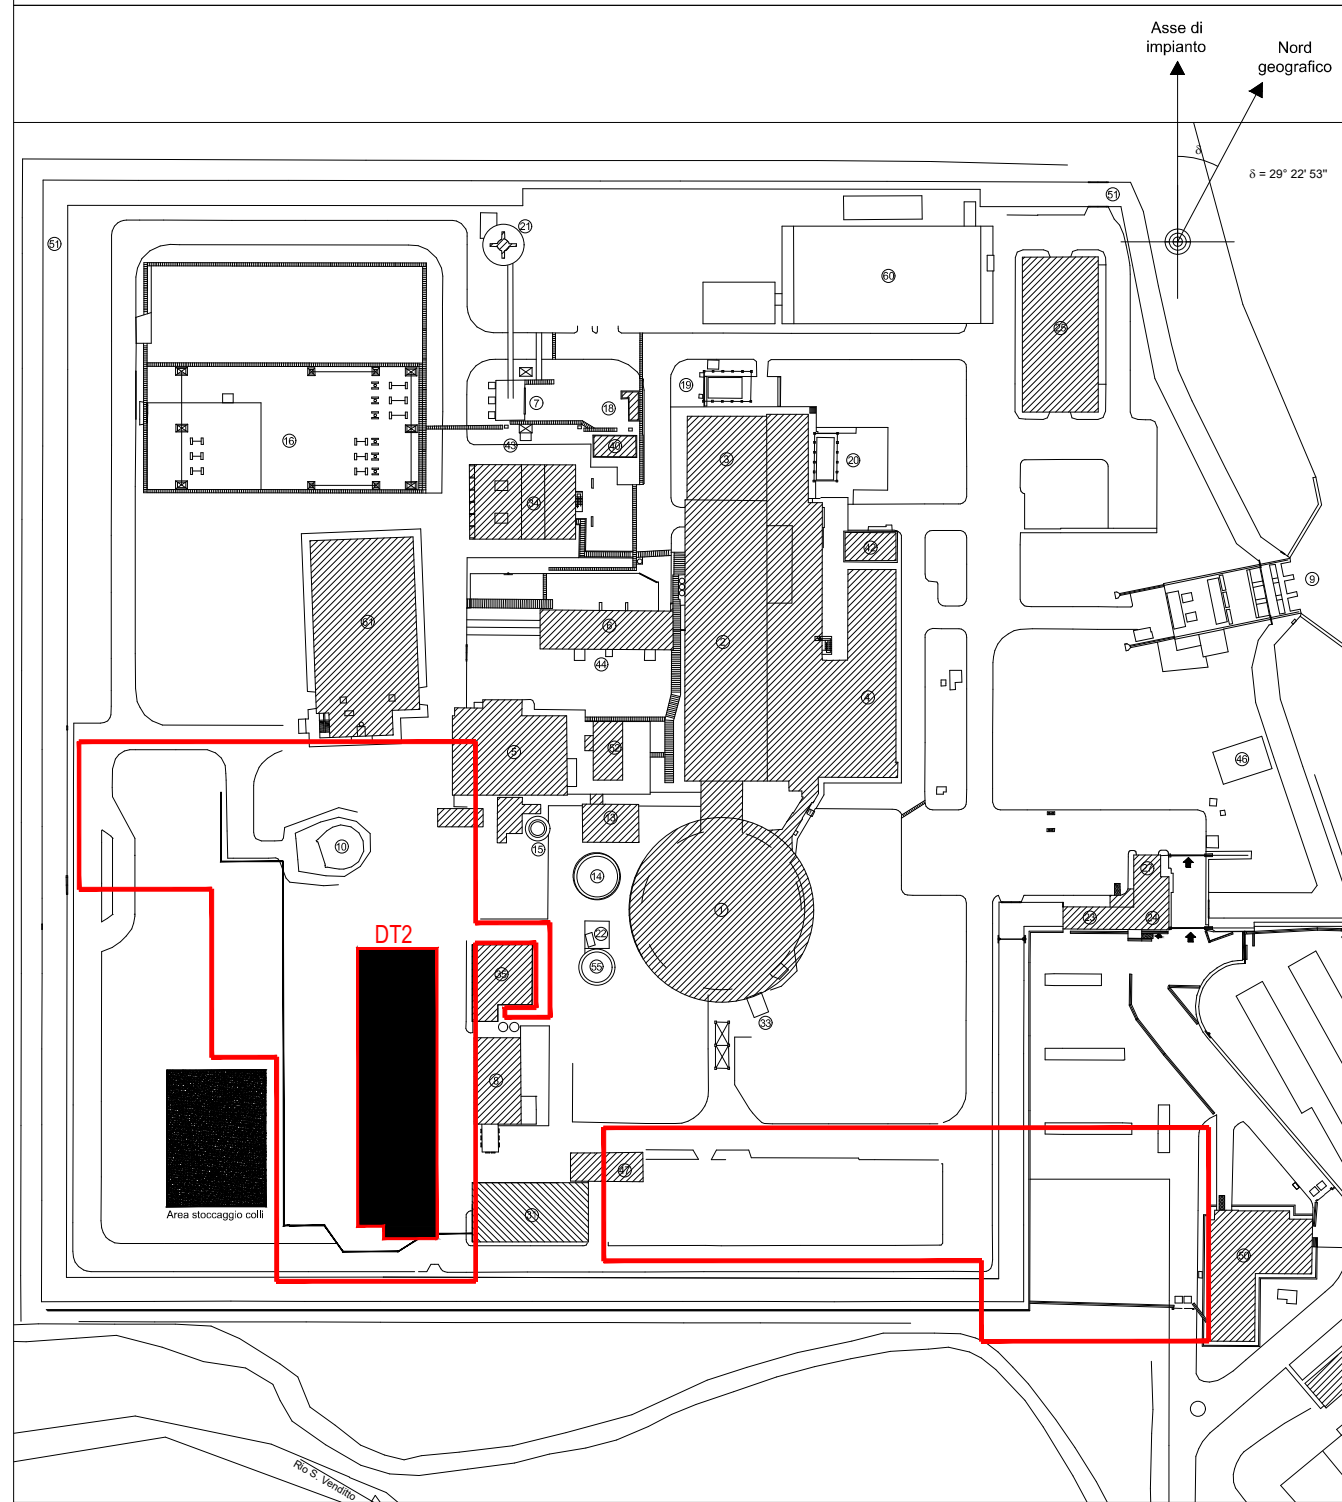

Timbri e firme per responsabilità di legge									
02	27/11/2019	Ridefinita area di intervento	Roasio M.			Tagliaterra P.	Chicca T. Fioravanti D.	Del Lucchese M. Esposito A.	
			DIM-SAL			ING-PSR	ING-ING	ING	
						ING-PSR	ING-PSR	DCE-GAR	
REV.	DATA	DESCRIZIONE DELLA REV.	INCARICATO	COLLABORAZIONI	VERIFICA	APPROVATO	AUTORIZZATO DA		
Rev.	Date	Revision description	Prepared by	Cooperators	Checked out by	REVISARE	Issued by		
PROGETTO Sito di Garigliano DT - Modifiche di Impianto (Depositi Temporanei Radwaste Accesso Controllato))			ESITO SORVEGLIANZA Employer review						
TITOLO OCI. Architetttonici. Sezione. T01			☒ POSITIVO Approved						
			☐ NEGATIVO Not approved						
			☐ COME CORRETTO Revised						
			☐ PER INFORMAZIONE For information only						
SCALA Scale	1:100	Dis. N. Disp. N.	GR DT 01151		LIVELLO Level	D			
FORMATO Size	A1	TIPO EL. Doc. type	DC	SIST/ED/ARG Syst/Edp/Arg	FOGLIO Sheet	DI OF		1	
SOSTITUISCE IL Replaces dwg no.		NOME FILE File name		GRDT01151.02.00-IP0D.dwg					
Livello di Categorizzazione: Pubblico, Interno, Controllato, Restretto - riproduzione vietata Il presente elaborato è di proprietà di Sogin S.p.A. E' fatto divieto a chiunque di procedere, in qualsiasi modo e sotto qualsiasi forma, alla sua riproduzione, anche parziale, ovvero di divulgare a terzi qualsiasi informazione in merito, senza autorizzazione rilasciata per scritto da Sogin S.p.A.									

Elaborato: GR DT 01151

Rev: 02

Stato: Autorizzato



Il sistema informatico prevede la firma elettronica pertanto l'indicazione delle strutture e dei nominativi delle persone associate certifica l'avvenuto controllo.

<i>N</i>	<i>File name</i>	<i>Data</i>
1	DT2-ARCHITETTONICI.ctb	25/11/2019 11:53
2		
3		
