


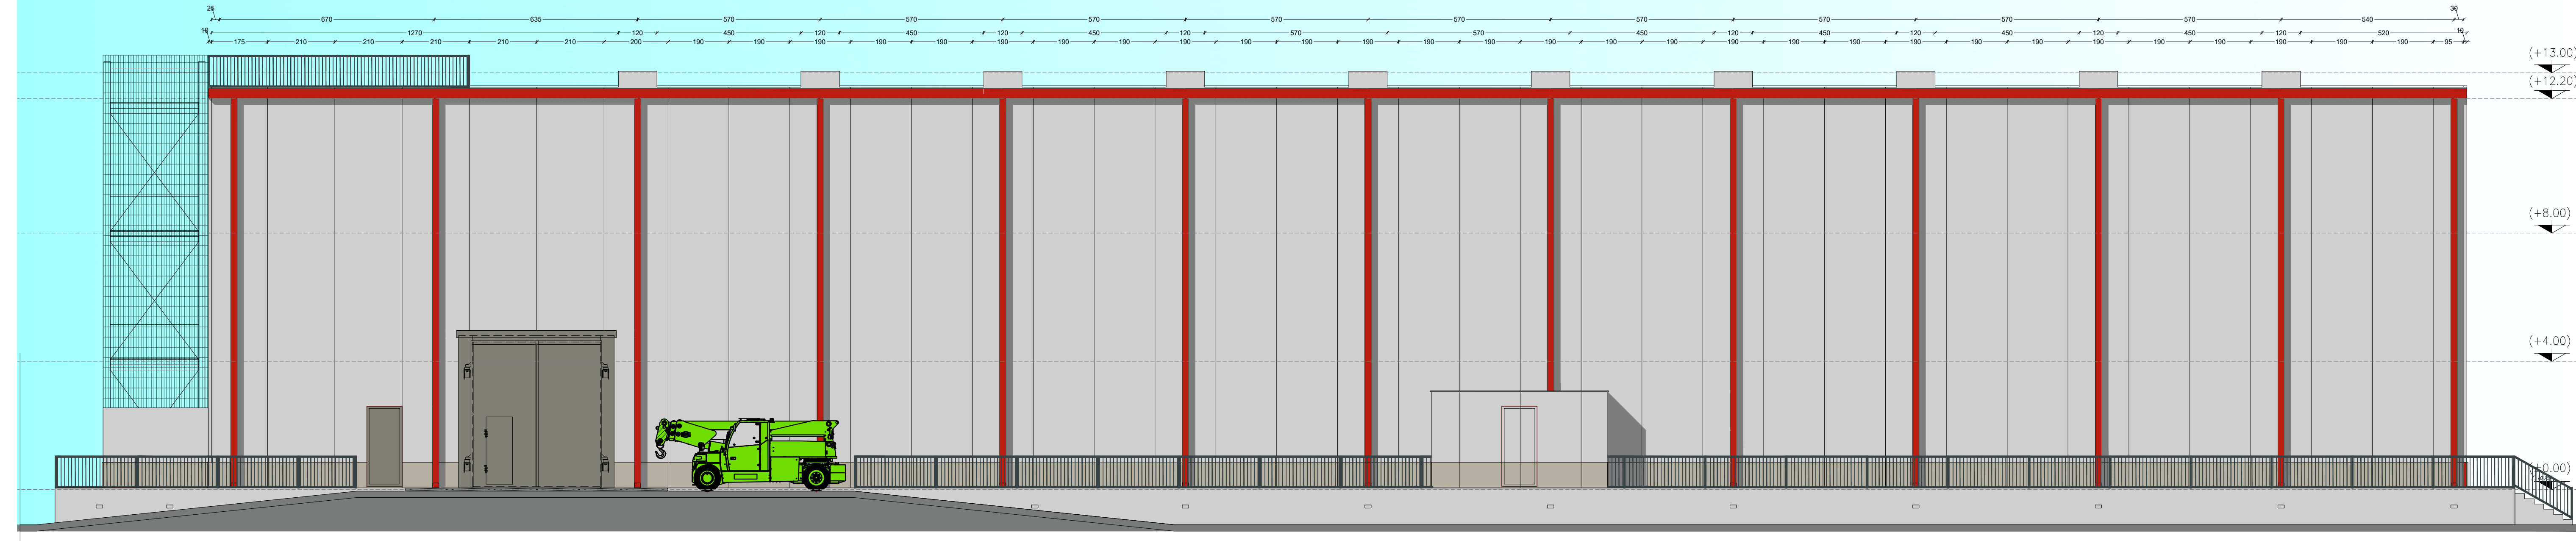

PROSPETTO EST

NOTE GENERALI

TUTTE LE MISURE INDICATE SONO IN CENTIMETRI
TUTTE LE QUOTE ALTIMETRICHE SONO IN METRI
LA QUOTA (0.00) CORRISPONDE ALLA QUOTA (+10.75) S.L.M.
(0.00) (10.75)
LE PRESENTI TAVOLE SONO RELATIVE ALLE SOLE OPERE CIVILI.
PER GLI IMPIANTI SI FACCIA RIFERIMENTO ALLE TAVOLE SPECIFICHE.


DOCUMENTI DI RIFERIMENTO

GR DT 01101 - Piano e programma di progettazione di gara

LEGENDA GRAFICA
descrizione

±0.00	SIMBOLI QUOTA AL RUSTICO
±0.00	SIMBOLI QUOTA AL FINITO

PIANTA CHIAVE con indicazione delle aree di intervento

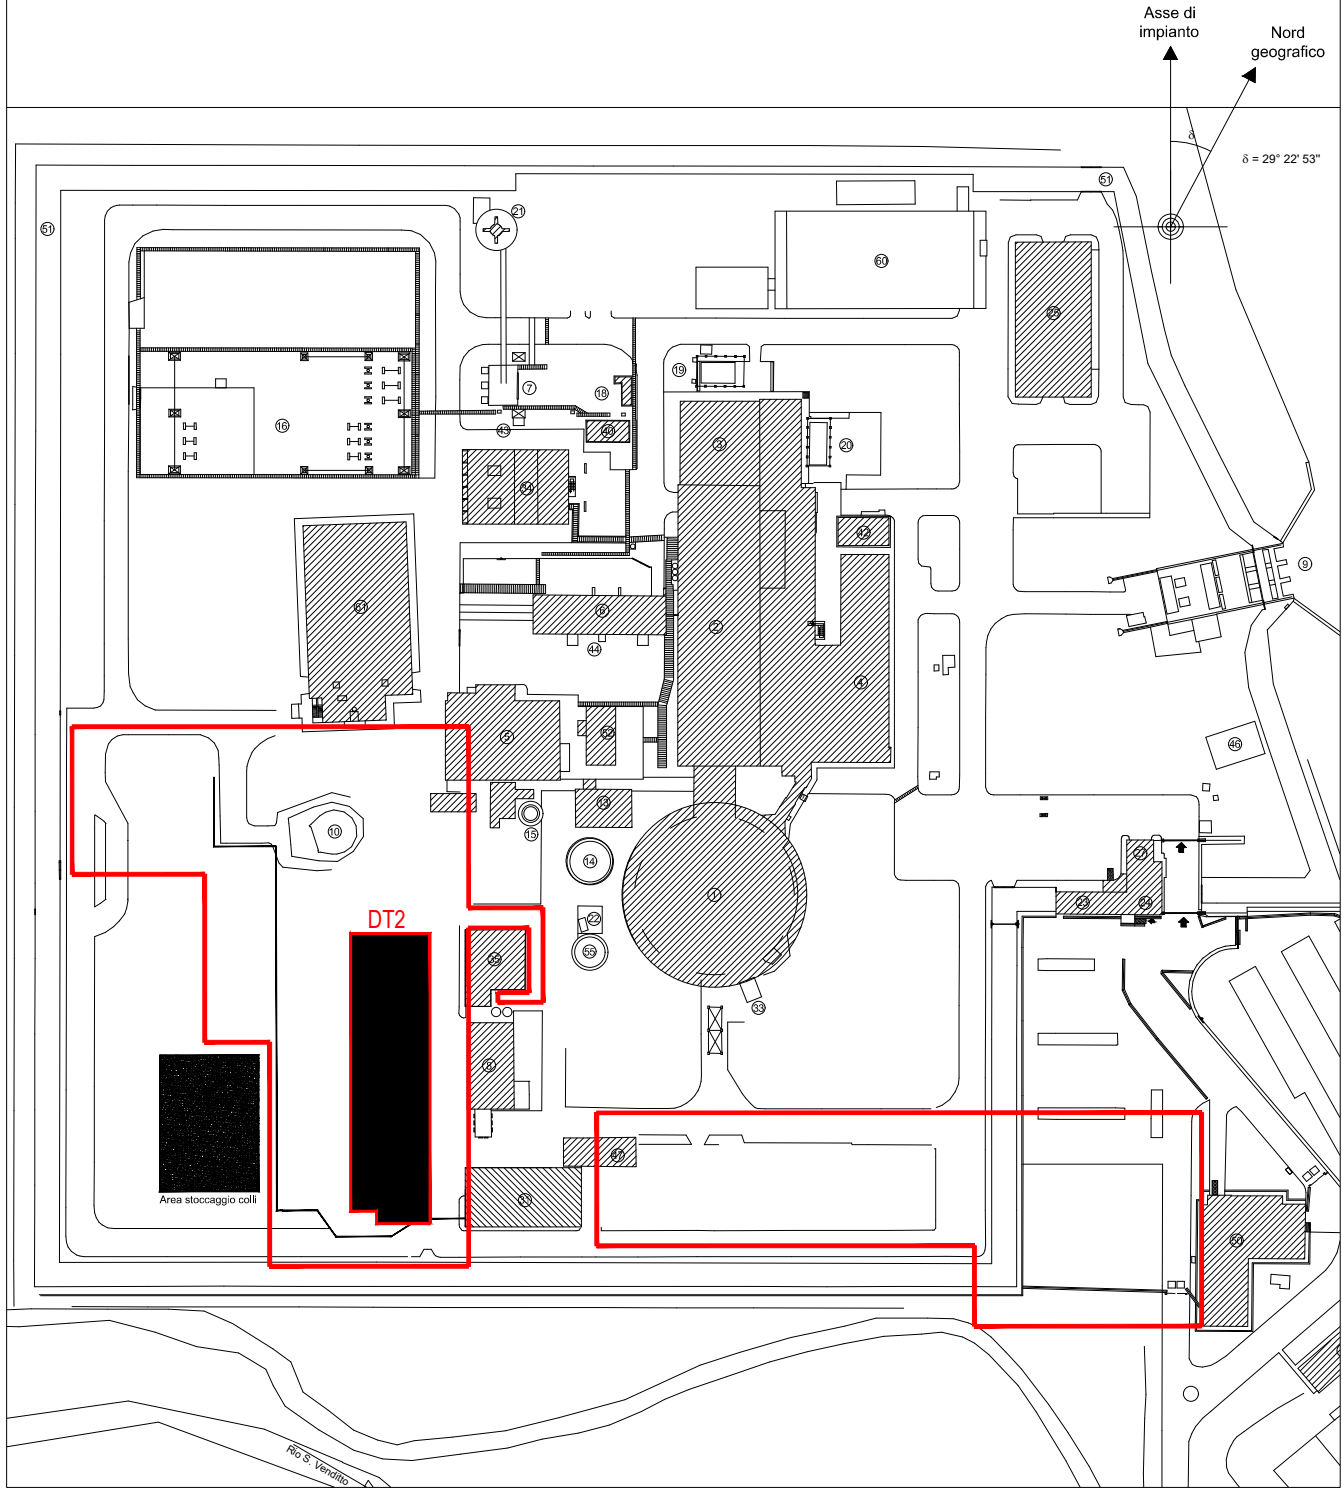

Timbri e firme per responsabilità di legge										
00	28/10/2020	Prima emissione	ROSSI M.	ROSSI A.	Tagliarini P.	ROSSI V.	ROSSI A.	ROSSI M.	ROSSI A.	
REV.	DATA	DESCRIZIONE DELLA REV.	INCARICATO	COLLABORAZIONI	VERIFICA	APPROVATO	REVISIONE	AUTORIZZATO DA		
Rev.	Date	Revision description	Prepared by	Cooperators	Checked out by	Approved by	Revised by	Issued by		
PROGETTO Sito di Garigliano DT - Deposito Temporaneo 2 (DT2). Studio di fattibilità			TITOLO Architettonici paesaggistica. Prospetto est							ESITO SORVEGLIANZA Employer review ☒ POSITIVO Approved ☐ NEGATIVO Not approved ☐ COME CORRETTO Revised ☐ PER INFORMAZIONE For information only
SCALA Scale	1:100	Dis. N. Dwg. N.	GR DT 01307			LIVELLO Level	D			
FORMATO Size	A1	TIPO EL. Dwg. type	DC	SIST./EDVARG. System/Softw.	DEG	FOGLIO Sheet	DI	1		
SOSTITUISCE IL Replaces dwg. no.			NOME FILE File name GRDT01307.00.00-IP0D.dwg							
Livello di Categorizzazione: Pubblico, Interno, Controllato, Ristretto - riproduzione vietata Il presente elaborato è di proprietà di Sogin S.p.A. E' fatto divieto a chiunque di procedere, in qualsiasi modo e sotto qualsiasi forma, alla sua riproduzione, anche parziale, ovvero di divulgare a terzi qualsiasi informazione in merito, senza autorizzazione rilasciata per scritto da Sogin S.p.A.										

Elaborato: GR DT 01307

Rev: 00

Stato: Autorizzato



Il sistema informatico prevede la firma elettronica pertanto l'indicazione delle strutture e dei nominativi delle persone associate certifica l'avvenuto controllo.

<i>N</i>	<i>File name</i>	<i>Data</i>
1	DT2-ARCHITETTONICI.ctb	28/10/2020 11:21
2		
3		
