


LEGENDA:

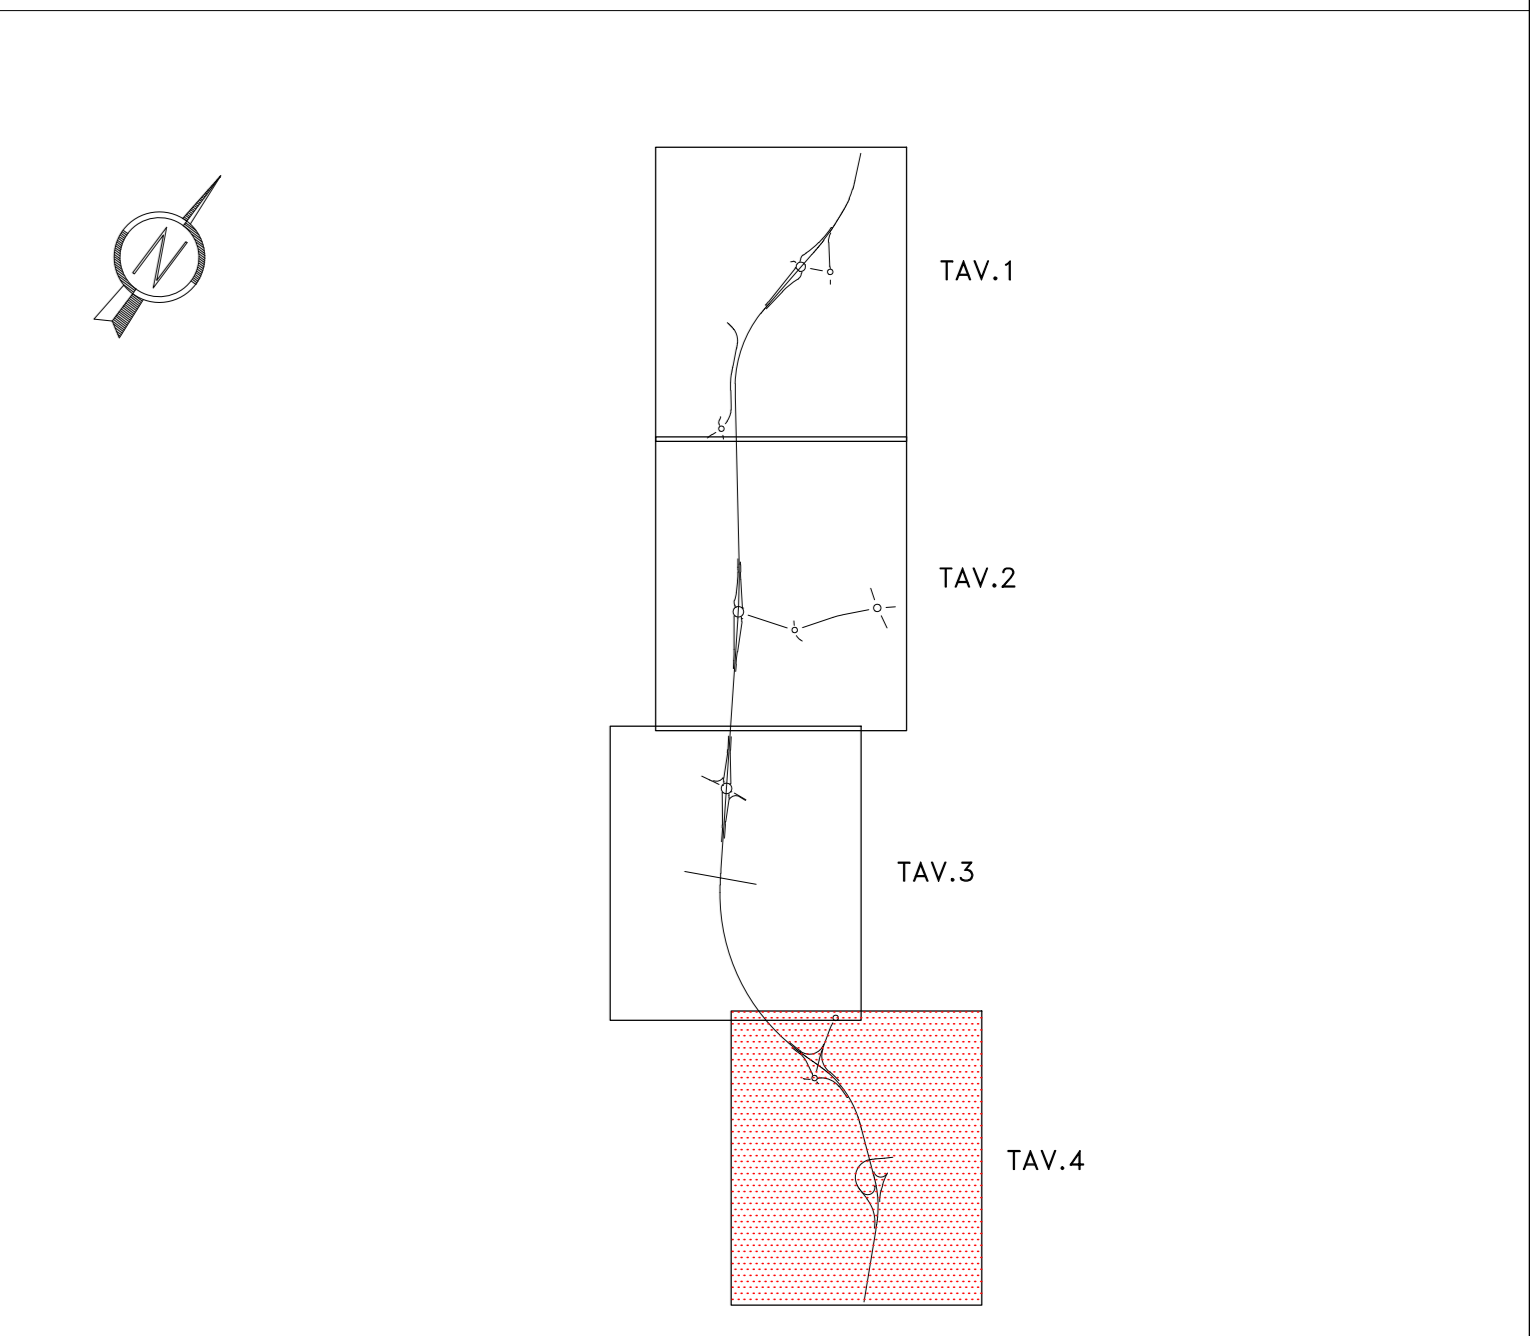

ANAS S.p.A.
Direzione Progettazione e Realizzazione Lavori

S.S. N. 9 "VIA EMILIA"
VARIANTE DI CASALPUSTERLENGO ED ELIMINAZIONE PASSAGGIO A LIVELLO SULLA S.P. EX S.S. N.234
PROGETTO ESECUTIVO

STUDIO CORONA ING. RENATO DEL PRETE Fig. Renato Del Prete	DOT. GEOL. DAVI D'ALLO ING. RENATO DEL PRETE Fig. Renato Del Prete	INGEGNERIA E.C. ING. GABRIELE INVERNIZI Fig. Gabriele Invernizzi	PROGETTISTA ING. VALERIO BAIETTI Fig. Valerio Baietti
SETAC ING. VALERIO BAIETTI Fig. Valerio Baietti	ECOPLAN ING. NICOLA FERRARI Fig. Nicola Ferrari	ARKE ING. GIUSEPPE CRISA Fig. Giuseppe Crisa	PROGETTISTE SPECIALISTICHE ING. VALERIO BAIETTI Fig. Valerio Baietti

VISTO: IL RESPONSABILE DEL PROCEDIMENTO
ING. FABRIZIO CARDONE

IL RESPONSABILE DELLA INTEGRAZIONE DELLE PRESTAZIONI SPECIALISTICHE
ING. RENATO DEL PRETE

PROGETTISTA
ING. VALERIO BAIETTI

GEOLOGO
DOT. DAVI D'ALLO

IL COORDINATORE DELLA SCORREZZA IN FASE DI PROGETTAZIONE
ING. GIANFRANCO RANERI

A008 **A - ELABORATI GENERALI**
STRALCIO PRG CASALPUSTERLENGO
TAVOLA 04 DI 04

CODICE PROGETTO	NOME FILE	REVISIONE	SCALA:
COMI	A008-T00EG00CTRPL04_B.dwg	B	1:2.000

PROGETTO	UN. PROG.	N. PROG.	CODICE ELAB.
COMI	E	1701	T00EG00CTRPL04

REV.	DESCRIZIONE	DATA	REDATTO	VERIFICATO	APPROVATO
D					
C					
B	EMMISSIONE A SEGUITO ISTRUTTORIA	GASANO 2018	ING. GIUSEPPE CRISA	PROF. ING. LUIGI MONTERISI	ING. VALERIO BAIETTI
A	EMMISSIONE	DICEMBRE 2017	ING. GIUSEPPE CRISA	PROF. ING. LUIGI MONTERISI	ING. VALERIO BAIETTI