


LEGENDA:

CORPO STRADALE ASSE PRINCIPALI E OPERE MAGGIORI (PONTI E VIADOTTI)
OPERE IDRAULICHE CONNESSE AL RETICOLO IDRAULICO DEI FOSSI IRRIGUI
OPERE DI MITIGAZIONE AMBIENTALI

LEGENDA:

(*)	I MURI AL DI SOTTO DELLE SPALLE PASSANTI SONO RICOMPRESI NELLA WBS DEL VIADOTTO
(**)	I MURI LATERALI DI CONTINUITA' DELLA SPALLA SONO RICOMPRESI NELLA WBS DEL VIADOTTO

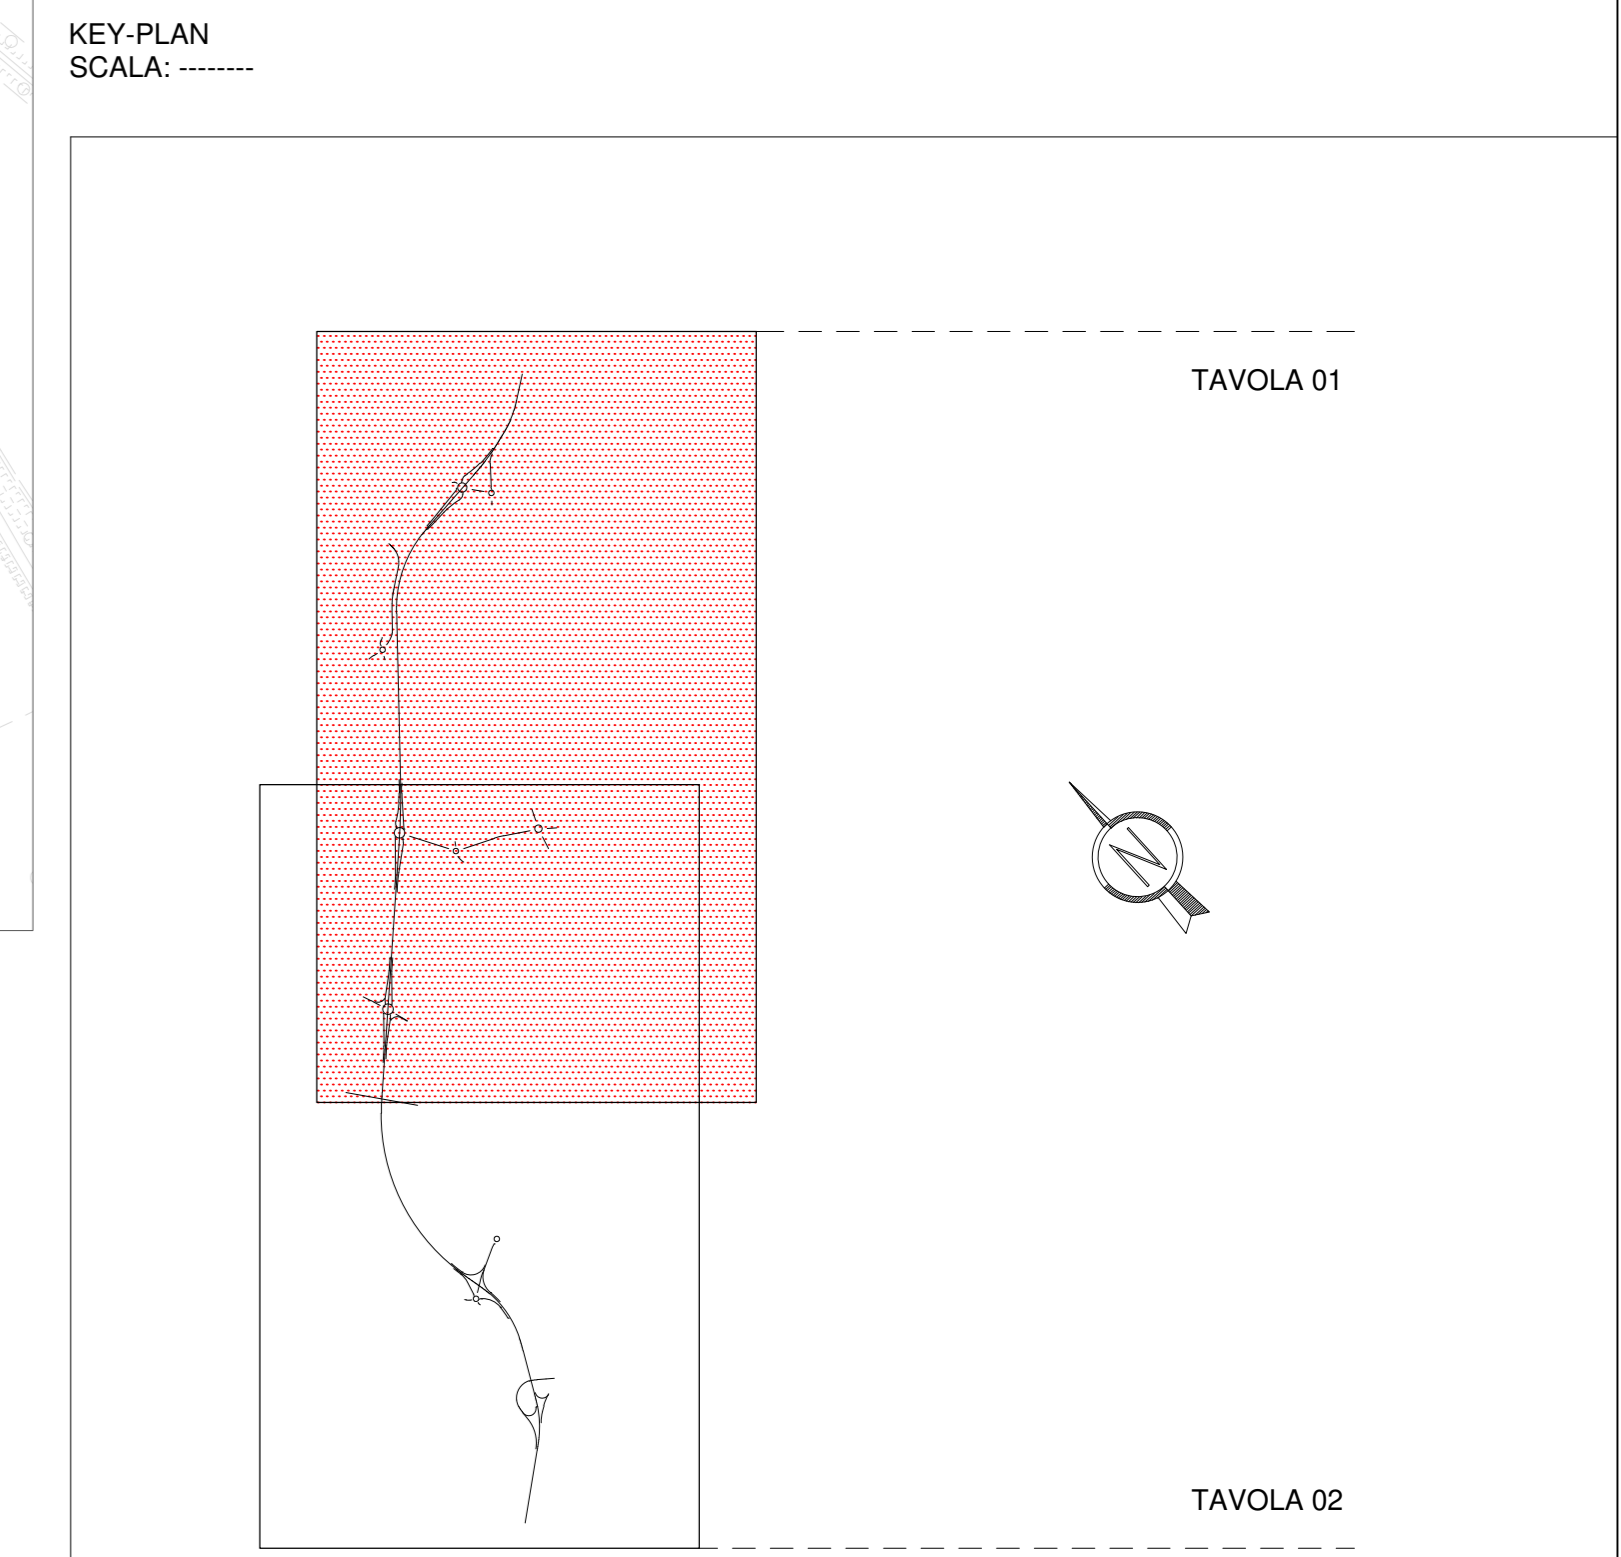

ANAS S.p.A.
Direzione Progettazione e Realizzazione Lavori

S.S. N. 9 "VIA EMILIA"
VARIANTE DI CASALPUSTERLENGO ED ELIMINAZIONE PASSAGGIO A LIVELLO SULLA S.P. EX S.S. N.234
PROGETTO ESECUTIVO

STUDIO CORONA Ing. Renato Vaga Ing. Renato Del Prete	DOT. GEOL. DANIELO GALLO Dot. Dot. Danilo Gallo	INTEGRAZIONE PRESTAZIONI Ing. Renato Del Prete	PROGETTISTA Ing. Valerio Bagnoli (I.T. S.r.l.)
SETAC S.r.l. Prof. Ing. Luigi Molteni	EE Ing. Gabriele Kravetz	PROGETTAZIONE STRADALE Ing. Gaetano Ripani (G&M S.r.l.)	PROGETTAZIONE IDRAULICA Ing. Gaetano Ripani (I.T. S.r.l.)
UNING Prof. Ing. Valerio Bagnoli	ECOPLAN Arch. Nicoletta Frattini	PROGETTAZIONE OPERE D'ARTE MAGGIORI Ing. Nicola Ligas (Studio Corona S.p.A.)	PROGETTAZIONE OPERE D'ARTE MINORI Ing. Nicola Ligas (I.T. S.r.l.)
ARKE Ing. Giancarlo Argenti	ARKE Ing. Giancarlo Argenti	COMPUTI Ing. Valerio Bagnoli (I.T. S.r.l.)	CANTIERISTICA Ing. Gaetano Ripani (G&M S.r.l.)
UNING Prof. Ing. Valerio Bagnoli	ECOPLAN Arch. Nicoletta Frattini	GEOLOGIA Dot. Danilo Gallo	GEOTECNICA Ing. Gianfranco Socorro (Studio Corona S.p.A.)
UNING Prof. Ing. Valerio Bagnoli	ECOPLAN Arch. Nicoletta Frattini	AMBIENTE Dot. Emilio Mazzoli (ECOPLAN S.p.A.)	SICUREZZA Ing. Gaetano Ripani (G&M S.r.l.)

VISTO IL RESPONSABILE DEL PROCEDIMENTO
Dot. Ing. FABRIZIO CARONE

IL RESPONSABILE DELLA INTERAZIONE DELLE PRESTAZIONI SPECIALISTICHE
Ing. Renato DEL PRETE

PROGETTISTA
Ing. Valerio BAGNOLI

GEOLOGO
Dot. Danilo GALLO

IL COORDINATORE DELLA SCOPRAZZIMMARE DI PROGETTAZIONE
Ing. Gaetano RIPANI

A021 PLANIMETRIA CON INDIVIDUAZIONE DELLE WBS ASSE PRINCIPALE TAVOLA 01 DI 02

CODICE PROGETTO	NOME FILE	REVISIONE	SCALA:
COMI	A021-T00EG00ENPL03_B.dwg	B	1:5.000
PROGETTO	UV. PROG.	N. PROG.	
COMI	E	1701	
ELAB.	T00EG00ENPL03		
D			
C			
B	EMISSIONE A SEGUITO ISTRUTTORIA	GIUGNO 2018	ING. GIUSEPPE ORSA' / PROF. ING. LUIGI MONTESERI / ING. VALERIO BAGIETTI
A	EMISSIONE	DICEMBRE 2017	ING. GIUSEPPE ORSA' / PROF. ING. LUIGI MONTESERI / ING. VALERIO BAGIETTI
REV.	DESCRIZIONE	DATA	REDATTO / VERIFICATO / APPROVATO