


LEGENDA:

	CORPO STRADALE ASSE PRINCIPALI E OPERE MAGGIORI (PONTI E VIADOTTI)
	OPERE IDRAULICHE CONNESSE AL RETICOLO IDRAULICO DEI FOSSI IRRIGUI
	OPERE DI MITIGAZIONE AMBIENTALI

LEGENDA:

(*)	I MURI AL DI SOTTO DELLE SPALLE PASSANTI SONO RICOMPRESI NELLA WBS DEL VIADOTTO
(**)	I MURI LATERALI DI CONTINUITA' DELLA SPALLA SONO RICOMPRESI NELLA WBS DEL VIADOTTO

KEY-PLAN  
 SCALA: .....

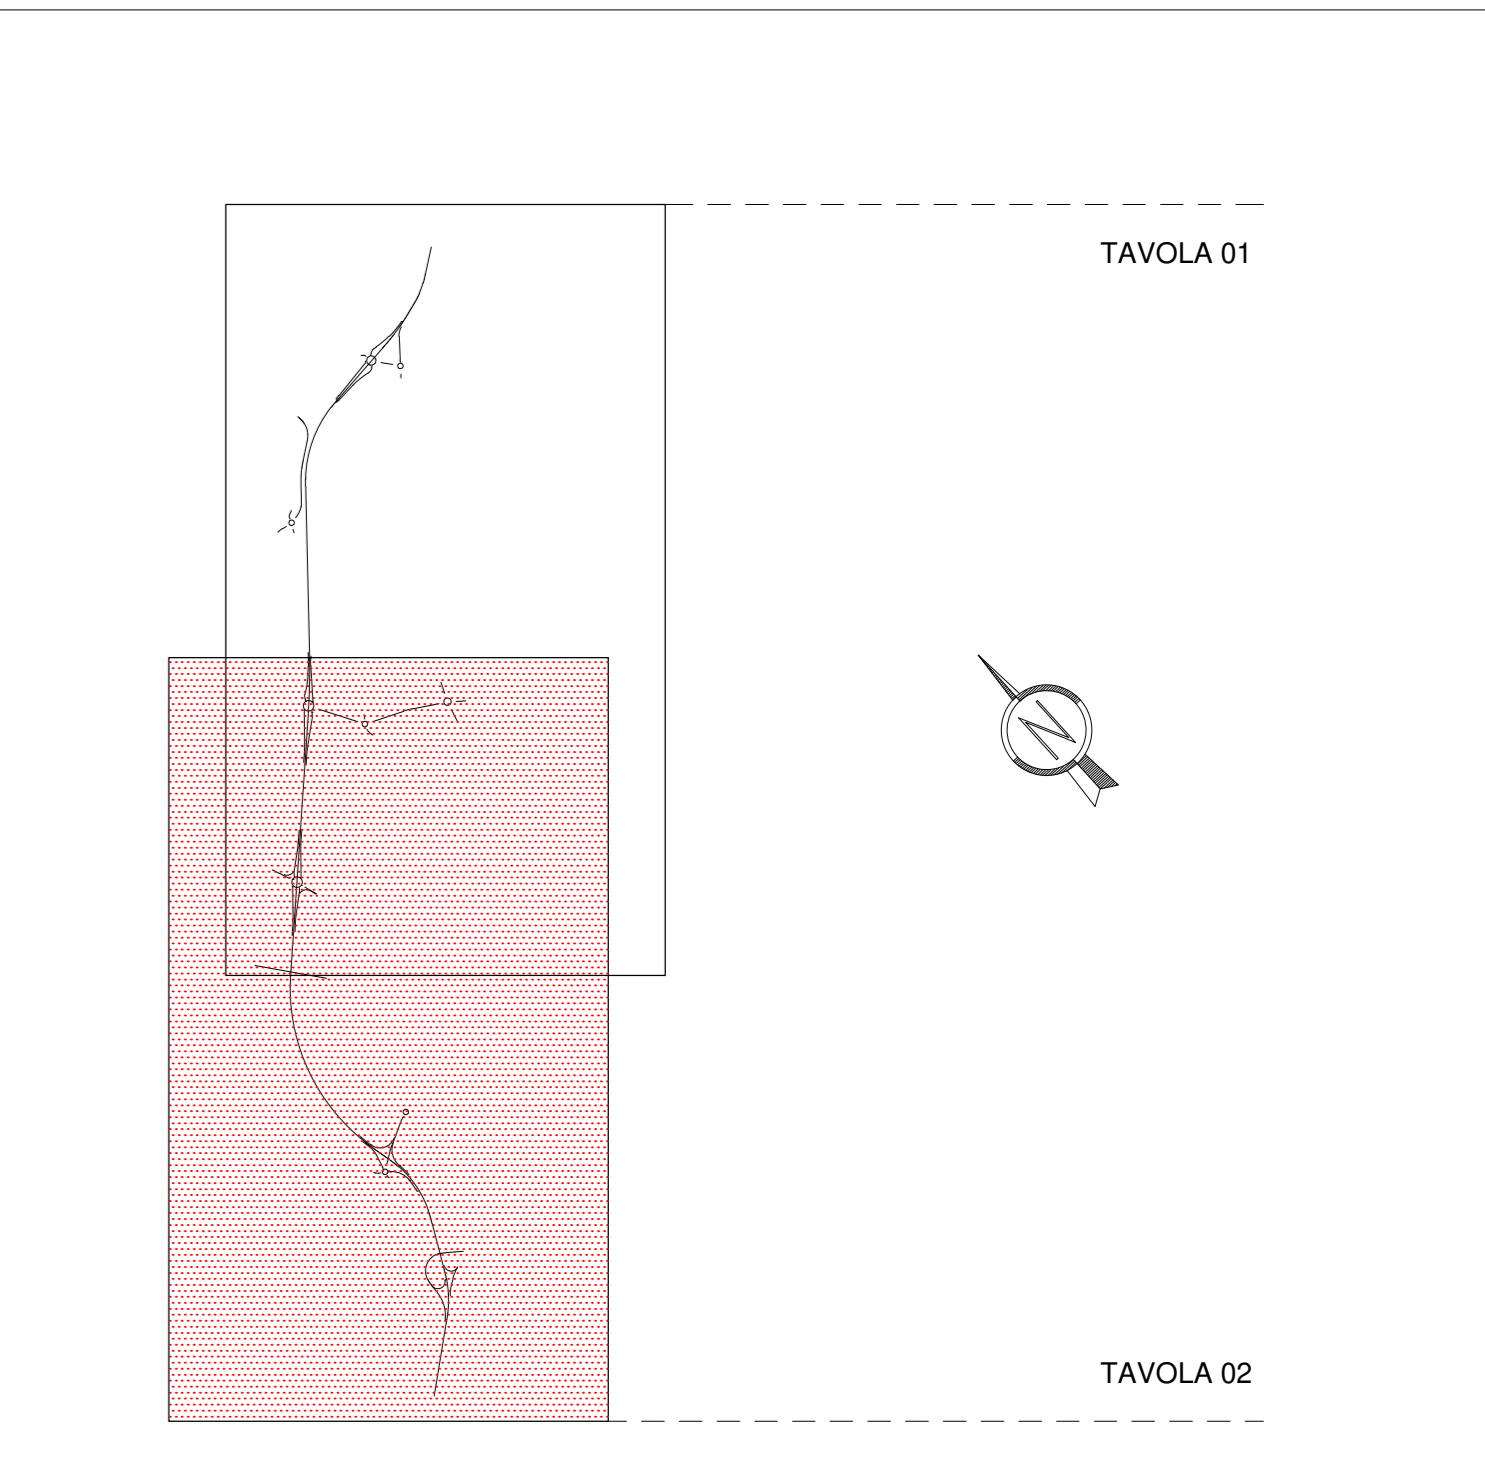

**ANAS S.p.A.**  
 Direzione Progettazione e Realizzazione Lavori

**S.S. N. 9 "VIA EMILIA"**  
**VARIANTE DI CASALPUSTERLENGO ED ELIMINAZIONE PASSAGGIO A LIVELLO SULLA S.P. EX S.S. N.234**  
**PROGETTO ESECUTIVO**

<b>STUDIO CORONA</b> ING. RENATO DEL PRETE	<b>DOT. GEOL. DANIELO GALLO</b> ING. RENATO DEL PRETE	<b>INGEGNERIA PRESTAZIONI STRADALE</b> ING. GIANFRANCO RANIERI (S.G.M. S.r.l.)	<b>PROGETTISTA</b> ING. VALERIO BAIETTI (I.T. S.r.l.)
<b>SETAC</b> ING. VALERIO BAIETTI	<b>ING. LUIGI MONTESI</b> ING. VALERIO BAIETTI	<b>OPERE D'ARTE MINORI</b> ING. NICOLA LIGAS (S.G.M. S.r.l.)	<b>PROGETTAZIONE OPERE D'ARTE MINORI</b> ING. NICOLA LIGAS (S.G.M. S.r.l.)
<b>UNING</b> ING. MAURO BARBERI	<b>ING. NICOLA LIGAS</b> ING. MAURO BARBERI	<b>COMPTI CANTIERISTICA</b> ING. VALERIO BAIETTI (I.T. S.r.l.)	<b>ING. GIANFRANCO RANIERI (S.G.M. S.r.l.)</b>
<b>ECOPLAN</b> ING. NICOLA FRATTI	<b>ING. GIANFRANCO RANIERI</b> ING. NICOLA FRATTI	<b>GEOLOGIA</b> ING. DANIELO GALLO	<b>GEOTECNICA</b> ING. GIANFRANCO SOVERO (S.G.M. S.r.l.)
<b>ARKE</b> ING. GIOVANNI ARGENTINI	<b>ING. GIOVANNI ARGENTINI</b>	<b>AMBIENTE</b> ING. ENRICO MACCHI (S.G.M. S.r.l.)	<b>SICUREZZA</b> ING. GIANFRANCO RANIERI (S.G.M. S.r.l.)
<b>IL RESPONSABILE DEL PROCEDIMENTO</b> ING. FABRIZIO CARONE	<b>IL RESPONSABILE DELLA INTERPRETAZIONE DELLE PRESTAZIONI SPECIALISTICHE</b> ING. RENATO DEL PRETE	<b>PROGETTISTA</b> ING. VALERIO BAIETTI	<b>IL COORDINATORE DELLA SICUREZZA IN FASE DI PROGETTAZIONE</b> ING. GIANFRANCO RANIERI

**A022** **A - ELABORATI GENERALI**  
 PLANIMETRIA CON INDIVIDUAZIONE DELLE WBS ASSE PRINCIPALE TAVOLA 02 DI 02

CODICE PROGETTO	PROGETTO	COMI	ELAB.	1701	ELAB.	T00EG00GENP104	REVISIONE	SCALA:	1:5.000
PROGETTO	U.V. PROG.	N. PROG.	ELAB.						
D									
C									
B	EMISSIONE A SEGUITO ISTRUTTORIA	GIUGNO 2018	ING. GIUSEPPE ORSA	PROF. ING. LUIGI MONTESI	ING. VALERIO BAIETTI				
A	EMISSIONE	DICEMBRE 2017	ING. GIUSEPPE ORSA	PROF. ING. LUIGI MONTESI	ING. VALERIO BAIETTI				
REV.	DESCRIZIONE	DATA	REDATTO	VERIFICATO	APPROVATO				