LODI / ZORLESCO

LIVELLETTE

D=2.244 L=748.094
P=0.300%

PRO	
Q	

?	
PROG	1705.544
Q	66.981

R	10000.000
T1	30.000
T2	30.000
BS	0.045
SV	60.000

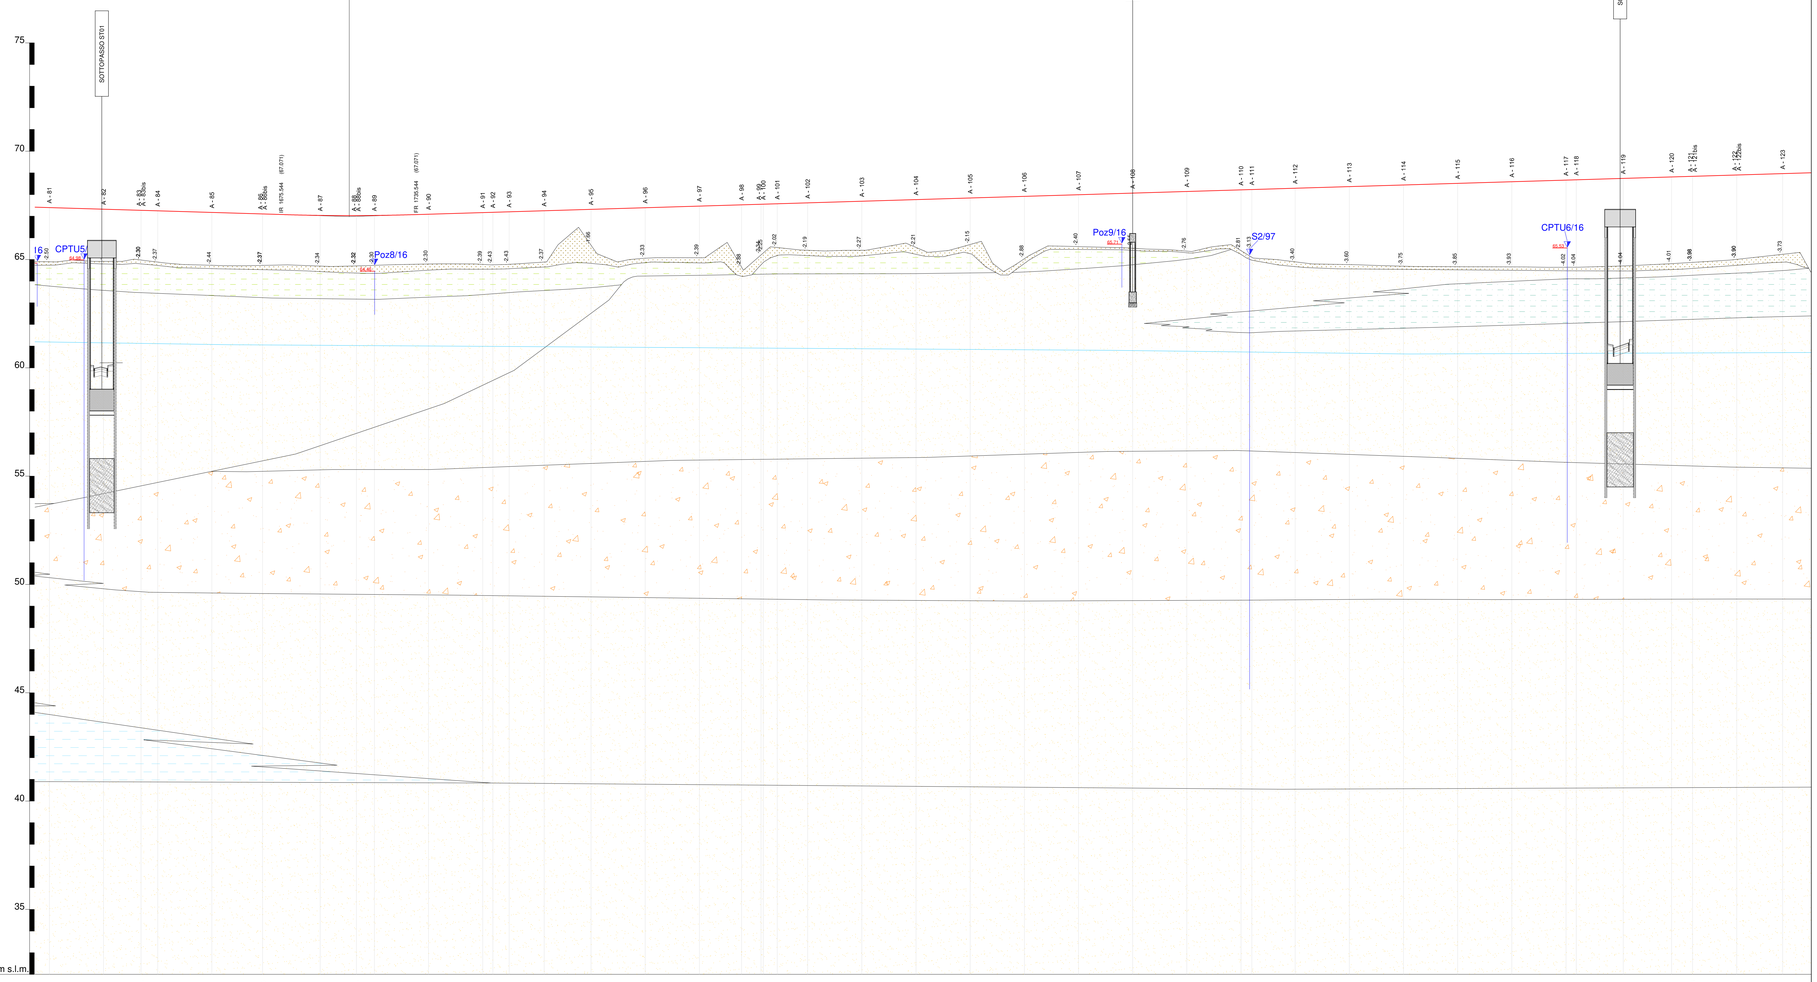

No. SEZIONI	DISTANZE PROGRESSIVE	DISTANZE PARZIALI	QUOTE TERRENO	QUOTE PROGETTO
A - 81	1557.131		64.895	67.386
A - 82	1592.131	25.000	64.913	67.321
A - 83 Bis	1609.449	17.318	64.927	67.289
A - 84	1617.131	7.682	64.880	67.246
A - 85	1642.131	25.000	64.793	67.171
A - 86 Bis	1665.529	23.398	64.757	67.101
A - 87	1692.131	26.502	64.696	67.035
A - 88 Bis	1708.757	16.626	64.704	67.002
A - 89	1717.131	8.374	64.731	67.032
A - 90	1742.131	25.000	64.791	67.091
A - 91	1767.131	25.000	64.772	67.166
A - 92	1771.624	4.493	64.753	67.180
A - 93	1779.324	7.700	64.776	67.202
A - 94	1795.487	16.163	64.879	67.251
A - 95	1817.131	21.644	65.650	67.316
A - 96	1842.131	25.000	65.057	67.391
A - 97	1867.131	25.000	65.080	67.466
A - 98	1886.612	19.481	64.644	67.524
A - 99	1895.087	8.985	65.313	67.551
A - 100	1899.562	4.475	65.554	67.573
A - 101	1903.096	3.534	65.427	67.616
A - 102	1917.131	14.033	65.424	67.691
A - 103	1942.131	25.000	65.555	67.766
A - 104	1967.131	25.000	65.681	67.841
A - 105	1992.131	25.000	65.534	67.916
A - 106	2017.131	25.000	65.519	67.991
A - 107	2042.131	25.000	65.594	68.066
A - 108	2067.131	25.000	65.519	68.141
A - 109	2092.131	25.000	65.385	68.216
A - 110	2117.131	25.000	65.409	68.291
A - 111	2122.131	5.000	65.100	68.291
A - 112	2142.131	20.000	64.890	68.291
A - 113	2167.131	25.000	64.793	68.366
A - 114	2192.131	25.000	64.690	68.441
A - 115	2217.131	25.000	64.665	68.516
A - 116	2242.131	25.000	64.659	68.591
A - 117	2267.131	25.000	64.642	68.666
A - 118	2271.894	4.763	64.642	68.680
A - 119	2293.545	21.652	64.703	68.745
A - 120	2315.893	22.348	64.806	68.812
A - 121 Bis	2325.540	9.647	64.855	68.841
A - 122	2334.925	20.385	65.005	68.922
A - 122 Bis	2336.121	1.196	65.005	68.922
A - 123	2357.131	21.196	65.240	68.996

ETTOMETRICHE: 16, 17, 18, 19, 20, 21, 22, 23

AND. PLAN.: A=203.00 L=176.21 — L=937.87

AND. CIGLI: Destro / Sinistro — 0.8% — 0.8% — 0.8% — 0.8% — 0.8% — 0.8%

LEGENDA

- Materiale di riporto - rilevato stradale attraversamento sopraelevato della linea ferroviaria
- Terreno vegetale limoso a tratti mescolato con materiale di riporto
- Limo sabbioso-argilloso
- Sabbia limosa con tracce di ghiaia immersa nella matrice
- Sabbia da fine a media e sabbia limosa
- Sabbia da fine a media e sabbia limosa con intervalli ghiaiosi o tracce di ghiaia immersa nella matrice
- Limo sabbioso e sabbia limosa
- Argilla e limo argilloso a tratti sabbioso
- Argilla liosa e Limo argilloso a tratti sabbioso
- Limo argilloso a tratti torboso
- Quota della falda acquifera misurata nei sondaggi e nei piezometri
- Profilo piano stradale di progetto
- Profilo superficie topografica
- Pozz10/16 — Proiezione sul profilo delle indagini geognostiche con indicata, dove presente, la quota s.l.m.

ANAS S.p.A.
Direzione Progettazione e Realizzazione Lavori

S.S. N. 9 "VIA EMILIA"
VARIANTE DI CASALPUSTERLENGO ED ELIMINAZIONE PASSAGGIO A LIVELLO SULLA S.P. EX S.S. N.234

PROGETTO ESECUTIVO

STUDIO CORONA — Ing. Renato Vaira (Ordine degli Ing. di Torino e Provincia n° 4862 M)	ING. RENATO DEL PRETE — Ing. Renato Del Prete (Ordine degli Ing. di Bari e provincia n° 3873)	DOTT. GEOL. DANILO GALLO — Dott. Geol. Danilo Gallo (Ordine dei Geologi della Regione Puglia n° 58)	INTEGRAZIONE PRESTAZIONI — Ing. Renato Del Prete	PROGETTISTA — Ing. Valerio Bajetti (I.T. S.r.l.)
			PROGETTAZIONE STRADALE — Ing. Gaetano Ranieri (GaAM S.r.l.)	PROGETTAZIONE IDRAULICA — Ing. Fabrizio Bajetti (I.T. S.r.l.)
I.T. Ingegneria del Territorio s.r.l. — Ing. Valerio Bajetti (Ordine degli Ing. di Roma e provincia n° A-8211)	SETAC SRL Studio di Ingegneria Strutturale — Prof. Ing. Luigi Monterisi (Ordine degli Ing. di Bari e provincia n° 1577)	GE S.R.L. Geotecnica Ingegneria S.r.l. — Ing. Gabriele Incecchi (Ordine degli Ing. di Roma e provincia n° A-1256)	PROGETTAZIONE OPERE D'ARTE MAGGIORI — Ing. Renato Vaira (Studio Corona S.r.l.)	PROGETTAZIONE OPERE D'ARTE MINORI — Ing. Nicola Ligas (I.T. S.r.l.)
			COMPUTI — Ing. Valerio Bajetti (I.T. S.r.l.)	CANTIERISTICA — Ing. Gaetano Ranieri (GaAM S.r.l.)
UNING — Prof. Ing. Matteo Ranieri (Ordine degli Ing. di Roma e provincia n° 21877)	GA&M. SOCIETÀ DI INGEGNERIA —	ECOPLAN — Arch. Nicoletta Fistilini (Ordine degli Arch. P.P.C. di Bari e provincia n° 2108)	ARKE' INGEGNERIA S.r.l. — Ing. Gioacchino Angarano (Ordine degli Ing. di Bari e provincia n° 4144)	GEOLOGIA — Dott. Danilo Gallo
				GEOTECNICA — Ing. Gianfranco Sodero (Studio Corona S.r.l.)
				AMBIENTE — Dott. Emilio Maschi (ECOPLAN S.r.l.)
				SICUREZZA — Ing. Gaetano Ranieri (GaAM S.r.l.)

VISTO: IL RESPONSABILE DEL PROCEDIMENTO	IL RESPONSABILE DELLA INTEGRAZIONE DELLE PRESTAZIONI SPECIALISTICHE	PROGETTISTA	GEOLOGO	IL COORDINATORE DELLA SICUREZZA IN FASE DI PROGETTAZIONE
Dott. Ing. Fabrizio CARDONE	Ing. Renato DEL PRETE	Ing. Valerio BAJETTI	Dott. Danilo GALLO	Ing. Gaetano RANIERI

BA25

B - GEOLOGIA E GEOTECNICA

PROFILO GEOLOGICO ASSE PRINCIPALE - TAVOLA 03 DI 11

CODICE PROGETTO			NOME FILE	REVISIONE	SCALA:
PROGETTO: COMI	LIV. PROG.: E	N. PROG.: 1701	BA23-33-P00GE00GEOFP01-11_B.dwg		
			CODICE ELAB.: P00GE00GEOFP03	B	1:1000/100

REV.	DESCRIZIONE	DATA	REDATTO	VERIFICATO	APPROVATO
D					
C					
B	EMISSIONE A SEGUITO ISTRUTTORIA	GIUGNO 2018	GEOL. DANILO GALLO	PROF. ING. LUIGI MONTERISI	ING. VALERIO BAJETTI
A	EMISSIONE	DICEMBRE 2017	GEOL. DANILO GALLO	PROF. ING. LUIGI MONTERISI	ING. VALERIO BAJETTI