LODI / ZORLESCO

LIVELLETTE

D=-2.356 L=533.830
P=-0.441%

D=5.366 L=329.659
P=1.628%

PRO	8	9
PROG	2453.638	2987.468
Q	69.225	66.869
R	10000.000	5000.000
T1	37.066	51.726
T2	37.066	51.732
BS	0.069	0.268
SV	74.131	103.450

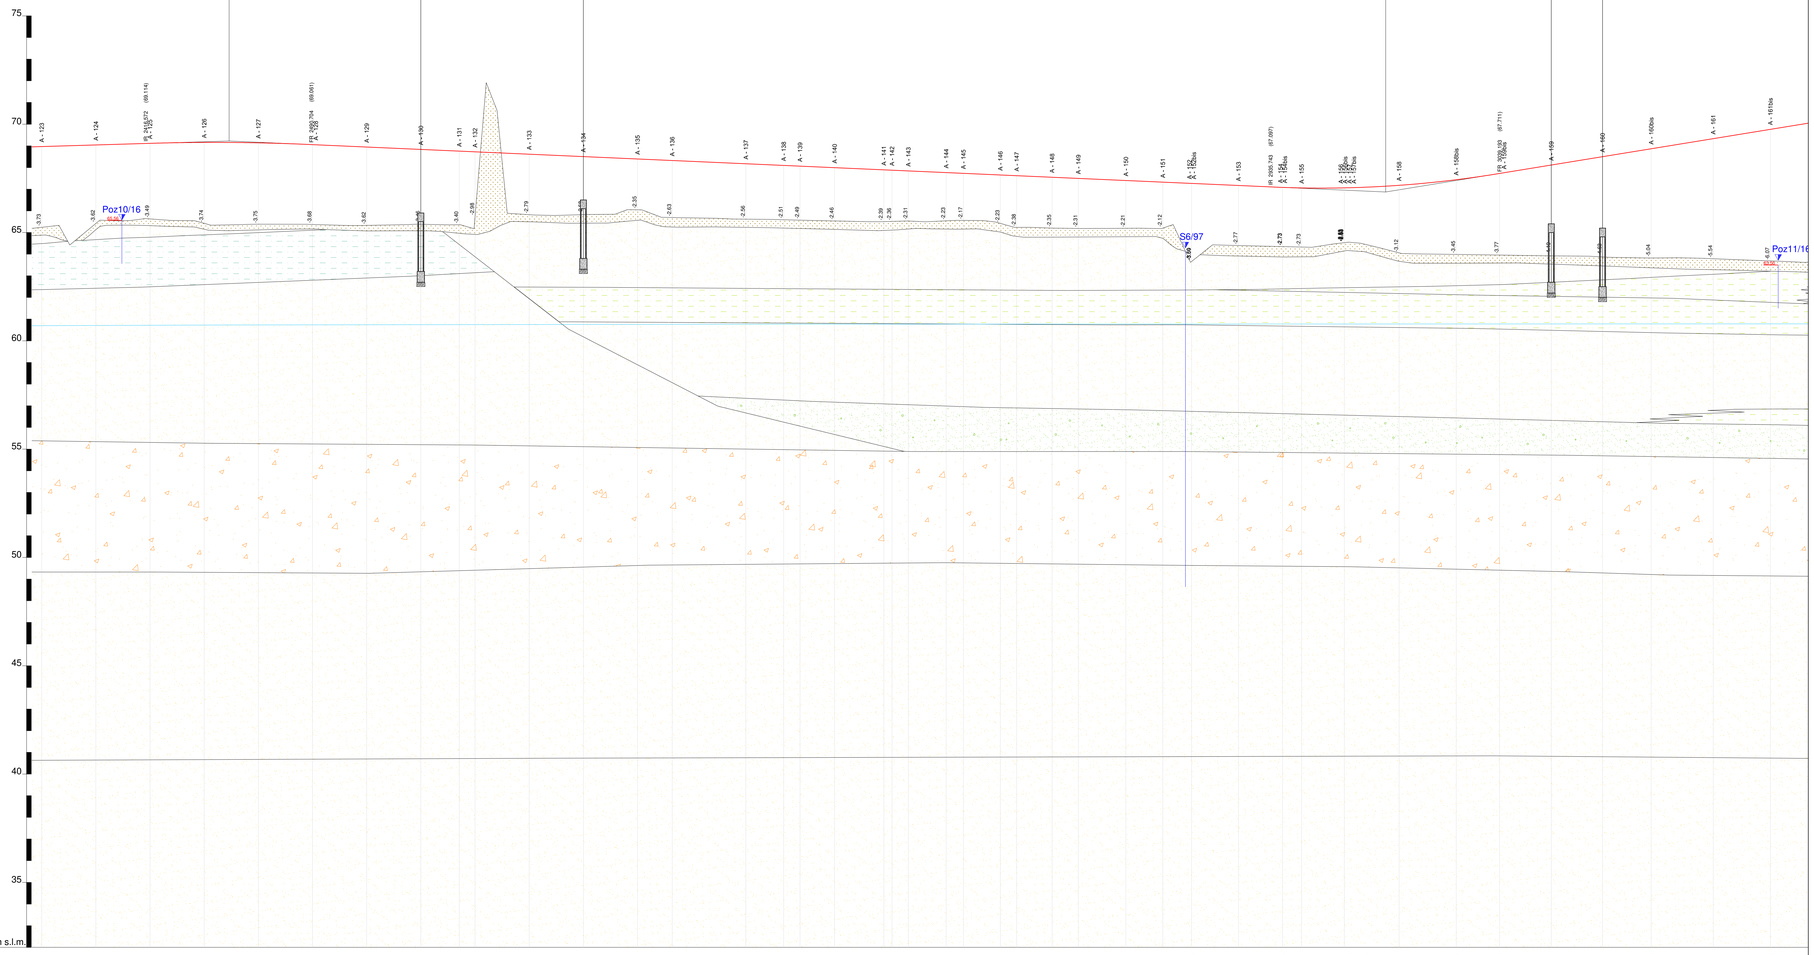

No. SEZIONI	DISTANZE PROGRESSIVE	DISTANZE PARZIALI	QUOTE TERRENO	QUOTE PROGETTO
A - 123	2987.131		68.240	68.986
A - 124	2992.131	25.000	68.416	69.041
A - 125	2417.131	25.000	68.625	69.116
A - 126	2442.131	25.000	68.421	69.158
A - 127	2467.131	25.000	68.383	69.138
A - 128	2492.131	25.000	68.371	69.055
A - 129	2517.131	25.000	68.329	68.945
A - 130	2542.131	25.000	68.379	68.835
A - 131	2559.876	17.745	68.360	68.756
A - 132	2567.131	7.255	68.744	68.724
A - 133	2592.131	25.000	68.824	68.614
A - 134	2617.131	25.000	68.823	68.504
A - 135	2642.131	25.000	66.047	68.393
A - 136	2658.145	16.014	65.691	68.323
A - 137	2692.131	33.986	68.615	68.173
A - 138	2709.591	17.460	68.589	68.095
A - 139	2717.131	7.540	65.570	68.062
A - 140	2733.095	15.964	65.533	67.992
A - 141	2755.813	22.718	65.550	67.891
A - 142	2759.591	3.778	65.511	67.875
A - 143	2767.131	7.540	65.530	67.842
A - 144	2784.591	17.460	65.538	67.764
A - 145	2792.637	7.946	65.559	67.729
A - 146	2809.691	17.054	65.420	67.654
A - 147	2817.131	7.440	65.237	67.621
A - 148	2830.470	13.298	65.203	67.549
A - 149	2845.588	21.949	65.188	67.495
A - 150	2867.537	17.054	65.193	67.398
A - 151	2884.591	13.298	65.202	67.323
A - 152	2897.889	8.644	65.252	67.264
A - 153	2919.459	21.510	64.398	67.189
A - 154	2939.861	20.392	64.248	67.091
A - 155	2948.634	8.644	64.327	67.057
A - 156	2967.736	19.102	64.248	67.000
A - 157	2993.005	25.269	64.057	66.900
A - 158	2993.634	26.366	63.990	67.177
A - 159	3020.000	20.000	63.959	67.436
A - 160	3040.000	23.884	63.921	67.724
A - 161	3063.884	23.653	63.872	68.113
A - 161bis	3087.537	22.463	63.824	68.499
A - 161bis	3110.000	28.634	63.788	68.864
A - 161bis	3138.634	26.366	63.687	69.330
A - 161bis	3165.000	25.000		69.799

ETTOMETRICHE: 24, 25, 26, 27, 28, 29, 30, 31

AND. PLAN.: 937.87 — L=678.04 R=7500.00

AND. CIGLI: Destro — Sinistro

LEGENDA

- Materiale di riporto - rilevato stradale attraversamento sopraelevato della linea ferroviaria
- Terreno vegetale limoso a tratti mescolato con materiale di riporto
- Limo sabbioso-argilloso
- Sabbia limosa con tracce di ghiaia immersa nella matrice
- Sabbia da fine a media e sabbia limosa
- Sabbia da fine a media e sabbia limosa con intervalli ghiaiosi o tracce di ghiaia immersa nella matrice
- Limo sabbioso e sabbia limosa
- Argilla e limo argilloso a tratti sabbioso
- Argilla liosa e Limo argilloso a tratti sabbioso
- Limo argilloso a tratti torboso
- Livello medio della falda acquifera misurata nei sondaggi e nei piezometri
- Profilo piano stradale di progetto
- Profilo superficie topografica
- Pozz10/16 — Proiezione sul profilo delle indagini geognostiche con indicata, dove presente, la quota s.l.m.

ANAS S.p.A.
Direzione Progettazione e Realizzazione Lavori

S.S. N. 9 "VIA EMILIA"
VARIANTE DI CASALPUSTERLENGO ED ELIMINAZIONE PASSAGGIO A LIVELLO SULLA S.P. EX S.S. N.234

PROGETTO ESECUTIVO

STUDIO CORONA — Ing. Renato Vaira (Ordine degli Ingg. di Torino n°Iscrizione n° 4667/A)	ING. RENATO DEL PRETE — Ing. Renato Del Prete (Ordine degli Ingg. di Bari n.posizione n° 1627)	DOTT. GEOL. DANILO GALLO — Dott. Geol. Danilo Gallo (Ordine dei Geologi della Regione Puglia n° 38)	INTEGRAZIONE PRESTAZIONI: Ing. Renato Del Prete; PROGETTISTA: Ing. Valerio Bajetti (I.T. S.r.l.)
			PROGETTAZIONE STRADALE: Ing. Gaetano Ranieri (Ga&M S.r.l.); PROGETTAZIONE IDRAULICA: Ing. Fabrizio Bajetti (I.T. S.r.l.)
I.T. Ingegneria del Territorio s.r.l. — Ing. Valerio Bajetti (Ordine degli Ingg. di Rieti n.posizione n° A-0611)	SETAC Società Elaborazioni Tecnico Amministrative Consulenze — Prof. Ing. Luigi Monterisi (Ordine degli Ingg. di Bari n.posizione n° 777)	GEA Geologia Ingegneria S.r.l. — Ing. Gabriele Inceschi (Ordine degli Ingg. di Rieti n.posizione n° A-0192)	PROGETTAZIONE OPERE D'ARTE MAGGIORE: Ing. Renato Vaira (Studio Corona S.r.l.); PROGETTAZIONE OPERE D'ARTE MINORI: Ing. Nicola Ligas (I.T. S.r.l.)
			COMPUTI: Ing. Valerio Bajetti (I.T. S.r.l.); CANTIERISTICA: Ing. Gaetano Ranieri (Ga&M S.r.l.)
CONSORZIO UNING SOCIETÀ DI INGEGNERIA Ga&M. — Prof. Ing. Matteo Ranieri (Ordine degli Ingg. di Napoli n° 9058)	ECOPLAN — Arch. Nicoletta Frattini (Ordine degli Arch. di Bergamo n° 1100)	ARKE' INGEGNERIE S.r.l. — Ing. Gioacchino Angiarano (Ordine degli Ingg. di Barletta-Andria-Trani n° 174)	GEOLOGIA: Dott. Danilo Gallo; GEOTECNICA: Ing. Gianfranco Sodero (Studio Corona S.r.l.)
			AMBIENTE: Dott. Emilio Maiochi (ECOPLAN S.r.l.); SICUREZZA: Ing. Gaetano Ranieri (Ga&M S.r.l.)

VISTO: IL RESPONSABILE DEL PROCEDIMENTO	IL RESPONSABILE DELLA INTEGRAZIONE DELLE PRESTAZIONI SPECIALISTICHE	PROGETTISTA	GEOLOGO	IL COORDINATORE DELLA SICUREZZA IN FASE DI PROGETTAZIONE
Dott. Ing. Fabrizio CARDONE	Ing. Renato DEL PRETE	Ing. Valerio BAJETTI	Dott. Danilo GALLO	Ing. Gaetano RANIERI

BA26

B - GEOLOGIA E GEOTECNICA

PROFILO GEOLOGICO ASSE PRINCIPALE - TAVOLA 04 DI 11

CODICE PROGETTO				NOME FILE	REVISIONE	SCALA:
PROGETTO	LIV. PROG.	N. PROG.		BA23-33-P00GE00GEOFP01-11_B.dwg		
COMI	E	1701	CODICE ELAB.	P00GE00GEOFP04	B	1:1000/100

REV.	DESCRIZIONE	DATA	REDATTO	VERIFICATO	APPROVATO
D					
C					
B	EMISSIONE A SEGUITO ISTRUTTORIA	GIUGNO 2018	GEOL. DANILO GALLO	PROF. ING. LUIGI MONTERISI	ING. VALERIO BAJETTI
A	EMISSIONE	DICEMBRE 2017	GEOL. DANILO GALLO	PROF. ING. LUIGI MONTERISI	ING. VALERIO BAJETTI