LODI / ZORLESCO

LIVELLETTE

D=-6.498 L=351.682
P=-1.848%

D=3.349 L=488.080
P=0.686%

PRO
Q

12
PROG 4099.380
Q 67.767

R 6500.000
T1 82.364
T2 82.351
BS 0.522
SV 164.699

13
PROG 4587.460
Q 71.116

R 9000.000
T1 117.194
T2 117.213
BS 0.763
SV 234.383

TOMBINO TM11 · TOMBINO TM12 · VI05 - SPALLA 1 · VI05 - PILA 1 · VI05 - PILA 2 · VI05 - SPALLA 2 · TOMBINO TM13 · TOMBINO TM14

S7/97 · Poz16/16 · S5/07 · S4/97 · CPT5/07 · CPTU11/13 · Poz17/16

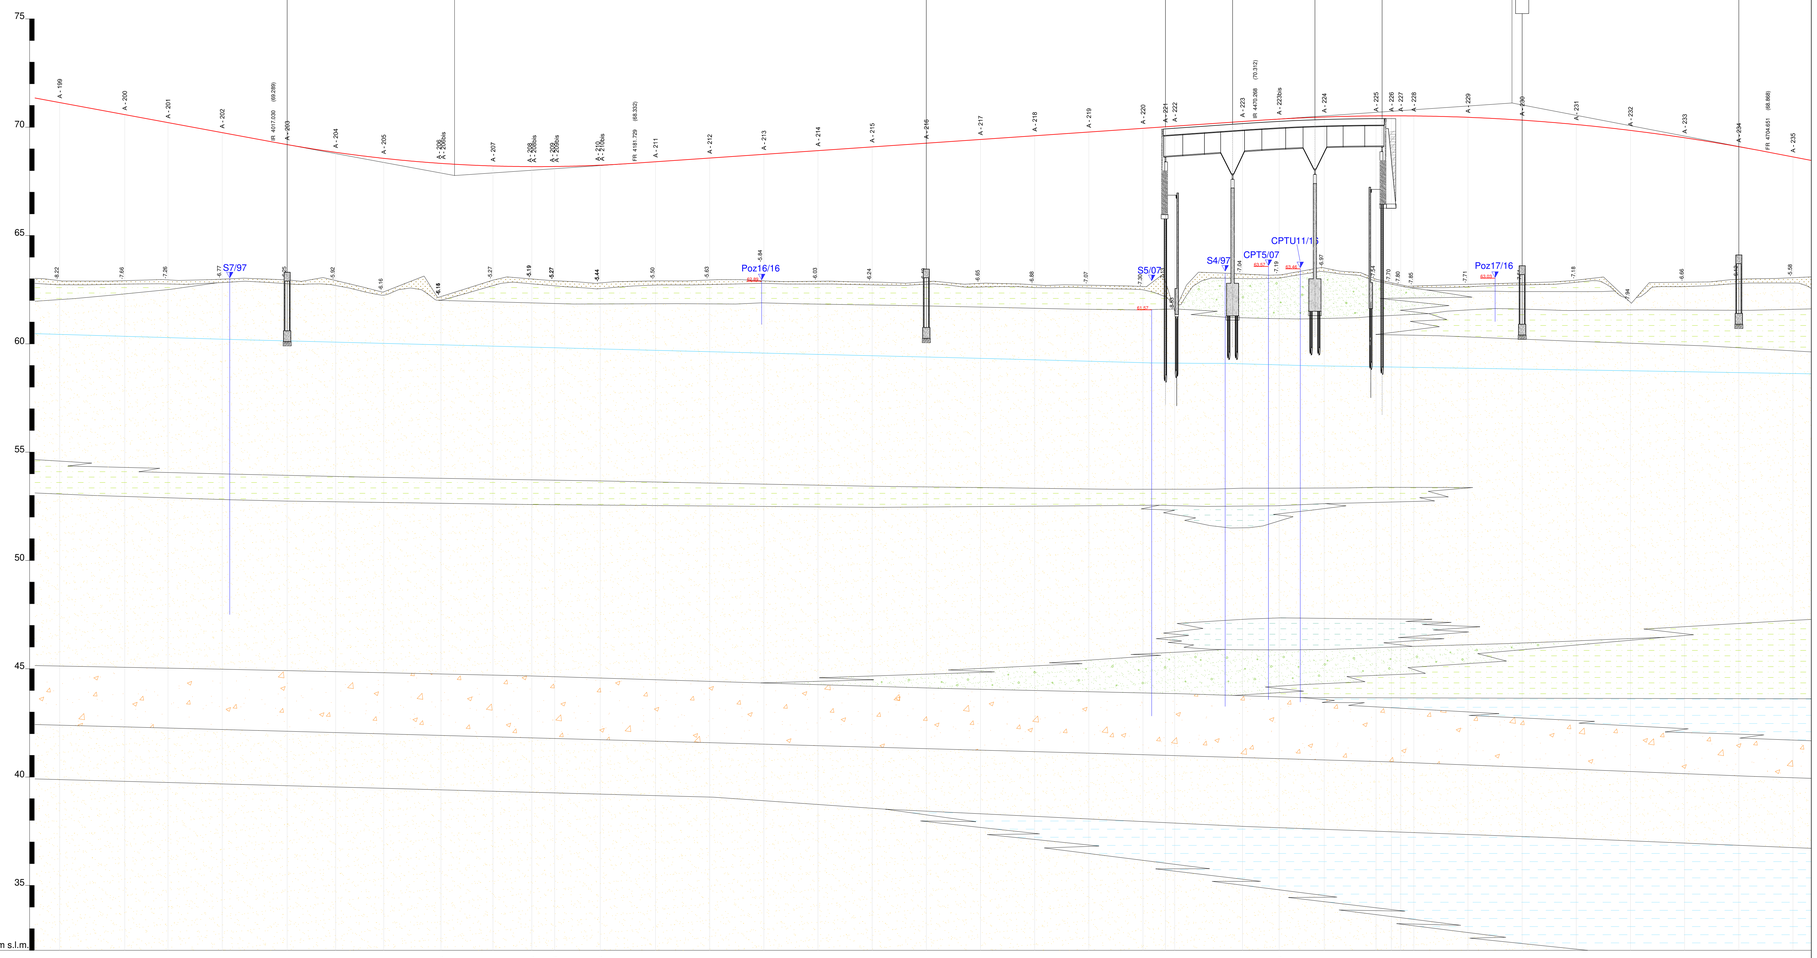

No. SEZIONI	DISTANZE PROGRESSIVE	DISTANZE PARZIALI	QUOTE TERRENO	QUOTE PROGETTO
A - 199	3917.129	00	62.915	71.134
A - 200	3947.129	30.000	62.916	70.580
A - 201	3967.129	20.000	62.950	70.211
A - 202	3992.129	25.000	62.983	69.749
A - 203	4022.129	30.000	62.903	69.196
A - 204	4044.502	22.373	62.919	68.839
A - 205	4066.682	22.180	62.396	68.561
A - 206	4093.130	26.448	62.187	68.329
A - 207	4117.029	23.899	62.009	68.210
A - 208	4135.939	17.907	62.022	68.179
A - 209	4146.243	10.305	62.110	68.184
A - 210	4167.103	20.858	62.320	68.245
A - 211	4192.633	25.530	62.905	68.433
A - 212	4217.129	25.000	62.946	68.575
A - 213	4242.129	25.000	62.909	68.746
A - 214	4267.129	25.000	62.888	68.918
A - 215	4292.129	25.000	62.848	69.090
A - 216	4317.129	25.000	62.865	69.261
A - 217	4342.129	25.000	62.787	69.433
A - 218	4367.129	25.000	62.723	69.604
A - 219	4392.129	25.000	62.707	69.776
A - 220	4417.129	25.000	62.643	69.947
A - 221	4427.484	10.355	62.883	70.018
A - 222	4431.784	4.300	61.521	70.048
A - 223	4463.045	31.261	63.222	70.382
A - 223bis	4480.000	16.955	63.180	70.373
A - 224	4500.788	20.788	63.499	70.499
A - 225	4524.695	23.907	62.989	70.521
A - 226	4533.775	7.080	62.831	70.504
A - 227	4538.074	4.300	62.728	70.523
A - 228	4542.129	4.055	62.666	70.518
A - 229	4567.129	25.000	62.743	70.455
A - 230	4592.129	25.000	62.813	70.323
A - 231	4617.129	25.000	62.939	70.121
A - 232	4642.129	25.000	61.911	69.860
A - 233	4667.129	25.000	62.845	69.510
A - 234	4692.129	25.000	62.979	69.100
A - 235	4717.129	25.000	63.051	68.629

ETTOMETRICHE: 40 · 41 · 42 · 43 · 44 · 45 · 46 · 47

AND. PLAN.: L=1505.32

AND. CIGLI: Destro · Sinistro

LEGENDA

- Materiale di riporto - rilevato stradale attraversamento sopraelevato della linea ferroviaria
- Terreno vegetale limoso a tratti mescolato con materiale di riporto
- Limo sabbioso-argilloso
- Sabbia limosa con tracce di ghiaia immersa nella matrice
- Sabbia da fine a media e sabbia limosa
- Sabbia da fine a media e sabbia limosa con intervalli ghiaiosi o tracce di ghiaia immersa nella matrice
- Limo sabbioso e sabbia limosa
- Argilla e limo argilloso a tratti sabbioso
- Argilla liosa e Limo argilloso a tratti sabbioso
- Limo argilloso a tratti torboso
- Livello medio della falda acquifera misurata nei sondaggi e nei piezometri
- Profilo piano stradale di progetto
- Profilo superficie topografica
- Pozz10/16 — Proiezione sul profilo delle indagini geognostiche con indicata, dove presente, la quota s.l.m.

ANAS S.p.A.
Direzione Progettazione e Realizzazione Lavori

S.S. N. 9 "VIA EMILIA"
VARIANTE DI CASALPUSTERLENGO ED ELIMINAZIONE PASSAGGIO A LIVELLO SULLA S.P. EX S.S. N.234

PROGETTO ESECUTIVO

STUDIO CORONA — Ing. Renato Vaira (Ordine degli Ingg. di Teramo/Pescara n° 462)	ING. RENATO DEL PRETE — Ing. Renato Del Prete (Ordine degli Ingg. di Bari/Lecce/Brindisi n° 3671)	DOTT. GEOL. DANILO GALLO — Dott. Geol. Danilo Gallo (Ordine dei Geologi della Regione Puglia n° 59)	INTEGRAZIONE PRESTAZIONE: Ing. Renato Del Prete; PROGETTISTA: Ing. Valerio Bajetti (I.T. S.r.l.)
			PROGETTAZIONE STRADALE: Ing. Gaetano Ranieri (Ga&M S.r.l.); PROGETTAZIONE IDRAULICA: Ing. Fabrizio Bajetti (I.T. S.r.l.)
Ingegneria del Territorio s.r.l. — Ing. Valerio Bajetti (Ordine degli Ingg. di Rieti/Lucera n° 1, R.Abr.)	SETAC S.r.l. Servizi di Ingegneria Trasporti Ambiente Costruzioni — Prof. Ing. Luigi Monterisi (Ordine degli Ingg. di Bari/Lecce/Brindisi n° 377)	EG Engineering & Graphics S.r.l. — Ing. Gabriele Inviscilli (Ordine degli Ingg. di Rieti/Lucera n° 1, R.Cit.)	PROGETTAZIONE OPERE D'ARTE MAGGIORI: Ing. Renato Vaira (Studio Corona S.r.l.); PROGETTAZIONE OPERE D'ARTE MINORI: Ing. Nicola Ligas (I.T. S.r.l.)
			COMPUTI: Ing. Valerio Bajetti (I.T. S.r.l.); CANTIERISTICA: Ing. Gaetano Ranieri (Ga&M S.r.l.)
CONSORZIO UNING — Prof. Ing. Matteo Ranieri (Ordine degli Ingg. di Bari/Lucera n° 1137)	ECOPLAN — Arch. Nicoletta Fratini (Ordine degli Arch. di Torino/Lanciano n° 1/1400)	ARKE' Arch. Gioacchino Angiarano (Ordine degli Ingg. di Bari/Lecce/Brindisi n° 3873)	GEOLOGIA: Dott. Danilo Gallo; GEOTECNICA: Ing. Gianfranco Sodero (Studio Corona S.r.l.)
			AMBIENTE: Dott. Emilio Mazzoli (ECOPLAN S.r.l.); SICUREZZA: Ing. Gaetano Ranieri (Ga&M S.r.l.)
VISTO: IL RESPONSABILE DEL PROCEDIMENTO — Dott. Ing. Fabrizio CARDONE	IL RESPONSABILE DELLA INTEGRAZIONE DELLE PRESTAZIONI SPECIALISTICHE — Ing. Renato DEL PRETE	PROGETTISTA — Ing. Valerio BAJETTI	GEOLOGO — Dott. Danilo GALLO; IL COORDINATORE DELLA SICUREZZA IN FASE DI PROGETTAZIONE — Ing. Gaetano RANIERI

BA28

B - GEOLOGIA E GEOTECNICA

PROFILO GEOLOGICO ASSE PRINCIPALE - TAVOLA 06 DI 11

CODICE PROGETTO			NOME FILE	REVISIONE	SCALA:
PROGETTO	LIV. PROG.	N. PROG.	BA23-33-P00GE00GEOFP01-11_B.dwg		
COMI	E	1701	CODICE ELAB. P00GE00GEOFP06	B	1:1000/100

REV.	DESCRIZIONE	DATA	REDATTO	VERIFICATO	APPROVATO
D					
C					
B	EMISSIONE A SEGUITO ISTRUTTORIA	GIUGNO 2018	GEOL. DANILO GALLO	PROF. ING. LUIGI MONTERISI	ING. VALERIO BAJETTI
A	EMISSIONE	DICEMBRE 2017	GEOL. DANILO GALLO	PROF. ING. LUIGI MONTERISI	ING. VALERIO BAJETTI