LODI / ZORLESCO

LIVELLETTE

D=-2.612 L=670.057
P=-0.390%

PRO
Q

17
PROG 6894.111
Q 57.975

R	10000.000
T1	34.493
T2	34.493
BS	0.059
SV	68.985

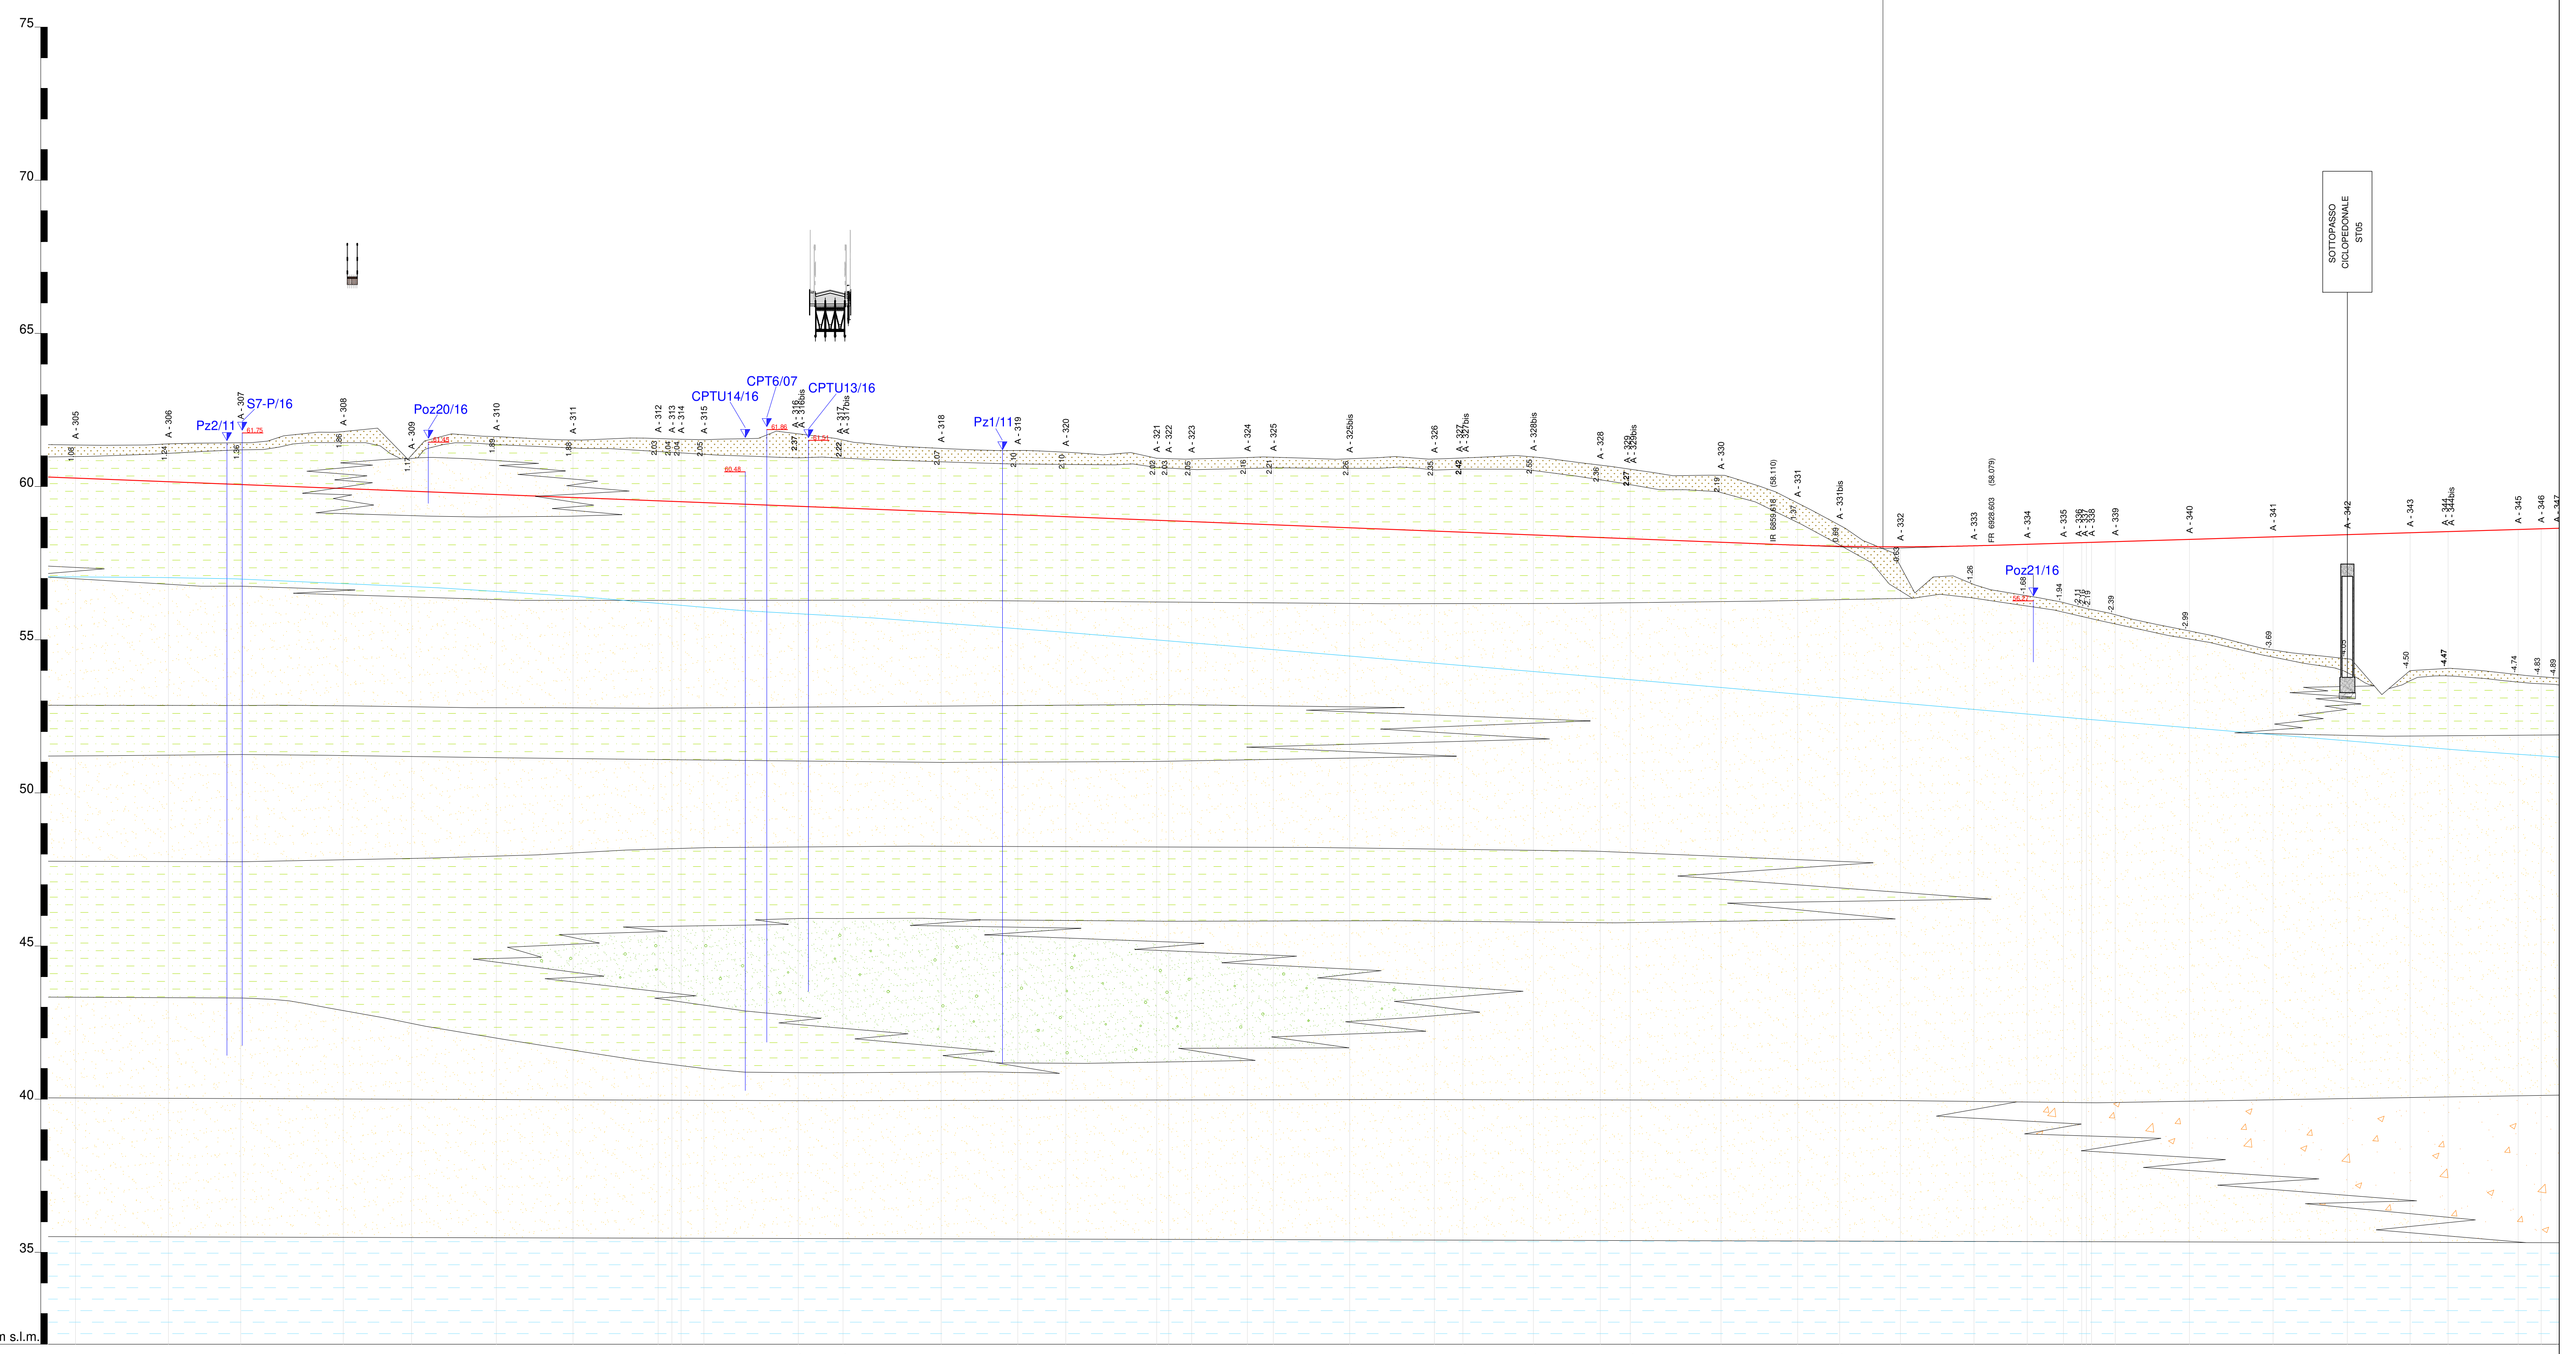

No. SEZIONI	DISTANZE PROGRESSIVE	DISTANZE PARZIALI	QUOTE TERRENO	QUOTE PROGETTO
A - 305	6203.921		61.358	60.276
A - 306	6234.292	30.371	61.396	60.158
A - 307	6257.883	23.591	61.430	60.066
A - 308	6297.372	33.489	61.794	59.935
A - 309	6319.667	22.295	61.020	59.848
A - 310	6347.372	27.705	61.622	59.740
A - 311	6372.372	25.000	61.523	59.643
A - 312	6400.197	27.825	61.567	59.534
A - 313	6403.683	3.486	61.553	59.517
A - 314	6406.683	3.000	61.544	59.505
A - 315	6409.148	2.465	61.531	59.476
A - 315bis	6439.970	30.822	61.722	59.356
A - 316	6439.993	0.023	61.727	59.356
A - 317	6454.573	14.580	61.518	59.329
A - 317bis	6454.589	0.016	61.518	59.329
A - 318	6486.632	32.043	61.246	59.174
A - 319	6511.632	25.000	61.177	59.077
A - 320	6527.292	15.681	61.119	59.015
A - 321	6556.974	29.682	60.904	58.900
A - 322	6557.874	0.900	60.912	58.884
A - 323	6566.889	9.015	60.902	58.855
A - 324	6585.111	18.222	60.947	58.784
A - 325	6593.579	8.468	60.957	58.751
A - 325bis	6618.500	24.921	60.909	58.654
A - 326	6646.166	27.666	60.899	58.546
A - 326bis	6655.324	9.158	60.899	58.510
A - 327	6678.350	23.026	60.905	58.429
A - 327bis	6679.824	1.474	60.905	58.429
A - 328	6701.648	21.824	60.899	58.335
A - 329	6711.424	9.776	60.899	58.307
A - 329bis	6711.793	0.369	60.901	58.307
A - 330	6741.293	29.505	60.367	58.181
A - 331	6766.293	25.000	59.469	58.086
A - 331bis	6770.037	3.744	58.758	58.051
A - 332	6789.868	19.831	57.407	58.024
A - 333	6813.882	24.014	56.802	58.066
A - 334	6831.296	17.411	56.433	58.117
A - 335	6843.103	11.807	56.213	58.152
A - 336	6846.103	3.000	56.159	58.170
A - 337	6849.103	3.000	56.106	58.188
A - 338	6852.103	3.000	56.053	58.203
A - 339	6859.862	7.759	55.817	58.203
A - 340	6884.213	24.231	55.398	58.275
A - 341	6911.500	27.287	54.663	58.357
A - 342	6936.772	25.272	54.376	58.430
A - 343	6956.256	20.484	53.991	58.492
A - 343bis	6959.256	3.000	53.937	58.529
A - 343ter	6959.556	0.300	53.931	58.529
A - 344	6962.556	3.000	53.877	58.566
A - 345	7015.555	52.999	53.819	58.598
A - 346	7022.555	7.000	53.791	58.600
A - 347	7029.555	7.000	53.762	58.602

ETTOMETRICHE: 63, 64, 65, 66, 67, 68, 69, 70, 71

AND. PLAN.: A=466.51 L=167.41; L=0.09; A=951.33 L=159.24; R=650.00 L=299.62; A=922.89 L=167.09

AND. CIGLI: Destro / Sinistro

LEGENDA

- Materiale di riporto - rilevato stradale attraversamento sopraelevato della linea ferroviaria
- Terreno vegetale limoso a tratti mescolato con materiale di riporto
- Limo sabbioso-argilloso
- Sabbia limosa con tracce di ghiaia immersa nella matrice
- Sabbia da fine a media e sabbia limosa
- Sabbia da fine a media e sabbia limosa con intervalli ghiaiosi o tracce di ghiaia immersa nella matrice
- Limo sabbioso e sabbia limosa
- Argilla e limo argilloso a tratti sabbioso
- Argilla liosa e Limo argilloso a tratti sabbioso
- Limo argilloso a tratti torboso
- Livello medio della falda acquifera misurata nei sondaggi e nei piezometri
- Profilo piano stradale di progetto
- Profilo superficie topografica
- Poz10/16 — Proiezione sul profilo delle indagini geognostiche con indicata, dove presente, la quota s.l.m.

TRATTO 9

ANAS S.p.A.
Direzione Progettazione e Realizzazione Lavori

S.S. N. 9 "VIA EMILIA"
VARIANTE DI CASALPUSTERLENGO ED ELIMINAZIONE PASSAGGIO A LIVELLO SULLA S.P. EX S.S. N.234

PROGETTO ESECUTIVO

STUDIO CORONA — Ing. Renato Vaira, Ordine degli Ingg. di Torino e Provincia n° 4622 (B)	ING. RENATO DEL PRETE — Ing. Renato Del Prete, Ordine degli Ingg. di Bari e provincia n° 3673	DOTT. GEOL. DANILO GALLO — Dott. Geol. Danilo Gallo, Ordine dei Geologi della Regione Puglia n° 395	INTEGRAZIONE PRESTAZIONI: Ing. Renato Del Prete	PROGETTISTA: Ing. Valerio Bajetti (I.T. S.r.l.)
			PROGETTAZIONE STRADALE: Ing. Gaetano Ranieri (Ga&M S.r.l.)	PROGETTAZIONE IDRAULICA: Ing. Fabrizio Bajetti (I.T. S.r.l.)
I.T. Ingegneria del Territorio s.r.l. — Ing. Valerio Bajetti, Ordine degli Ingg. di Rieti e provincia n° 140 (A)	SETAC — Strade & Engineering, Trasporti Ambiente Costruzioni — Prof. Ing. Luigi Monterisi, Ordine degli Ingg. di Bari e provincia n° 3771	EG Engineering & Graphics S.r.l. — Ing. Gabriele Iovacchini, Ordine degli Ingg. di Rieti e provincia n° 84 (A)	PROGETTAZIONE OPERE D'ARTE MAGGIORI: Ing. Renato Vaira (Studio Corona S.r.l.)	PROGETTAZIONE OPERE D'ARTE MINORI: Ing. Nicola Ligas (I.T. S.r.l.)
			COMPUTI: Ing. Valerio Bajetti (I.T. S.r.l.)	CANTIERISTICA: Ing. Gaetano Ranieri (Ga&M S.r.l.)
CONSORZIO UNING — Prof. Ing. Matteo Ranieri, Ordine degli Ingg. di Bari e provincia n° 4135	GA&M. — Ing. Gaetano Ranieri, Ordine degli Ingg. di Bari e provincia n° 3878	ECOPLAN — Arch. Nicoletta Frustini, Ordine degli Arch. di Torino e provincia n° A 2400	ARKE' ENGINEERING S.r.l. — Ing. Gioacchino Angiarano, Ordine degli Ingg. di Bari e provincia n° 3870	GEOLOGIA: Dott. Danilo Gallo
			AMBIENTE: Dott. Emilio Mazzoli (ECOPLAN S.r.l.)	GEOTECNICA: Ing. Gianfranco Sodero (Studio Corona S.r.l.)
				SICUREZZA: Ing. Gaetano Ranieri (Ga&M S.r.l.)

VISTO: IL RESPONSABILE DEL PROCEDIMENTO	IL RESPONSABILE DELLA INTEGRAZIONE DELLE PRESTAZIONI SPECIALISTICHE	PROGETTISTA	GEOLOGO	IL COORDINATORE DELLA SICUREZZA IN FASE DI PROGETTAZIONE
Dott. Ing. Fabrizio CARDONE	Ing. Renato DEL PRETE	Ing. Valerio BAJETTI	Dott. Danilo GALLO	Ing. Gaetano RANIERI

BA31

B - GEOLOGIA E GEOTECNICA

PROFILO GEOLOGICO ASSE PRINCIPALE - TAVOLA 09 DI 11

CODICE PROGETTO			NOME FILE	REVISIONE	SCALA:
PROGETTO	LIV. PROG.	N. PROG.	BA23-33-P00GE00GEOFP01-11_B.dwg		
COMI	E	1701	CODICE ELAB. P00GE00GEOFP09	B	1:1000/100

REV.	DESCRIZIONE	DATA	REDATTO	VERIFICATO	APPROVATO
D					
C					
B	EMISSIONE A SEGUITO ISTRUTTORIA	GIUGNO 2018	GEOL. DANILO GALLO	PROF. ING. LUIGI MONTERISI	ING. VALERIO BAJETTI
A	EMISSIONE	DICEMBRE 2017	GEOL. DANILO GALLO	PROF. ING. LUIGI MONTERISI	ING. VALERIO BAJETTI