PREDALLES DI CHIUSURA TRAVI TIPO '5'
SEZIONE B-B'
SCALA 1:10

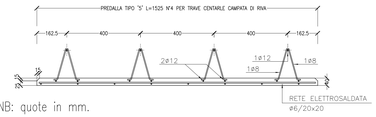

NB: quote in mm.

PREDALLES DI CHIUSURA TRAVI TIPO '5'
SEZIONE C-C'
SCALA 1:10

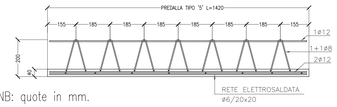

NB: quote in mm.

SEZIONE TRASVERSALE IMPALCATO
SEZIONE A-A'
SCALA 1:50

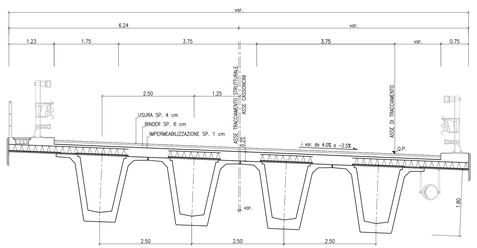

NOTE:

- IL GETTO DI CLS DELLA SOLETTA AL DI SOPRA DEGLI SBALZI AVVIENE PER FASI SUCCESSIVAMENTE AL GETTO AL DI SOPRA DEI CASSONCINI.
- PREDALLE TIPO 4 AGGANCIATE ALLE PREDALLE ADIACENTI.

PREDALLES DI CHIUSURA TRAVI TIPO '5'
PIANTA
SCALA 1:10

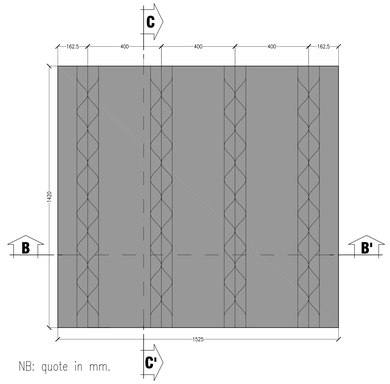

NB: quote in mm.

PREDALLES DI CHIUSURA TRAVI TIPO '6'
PIANTA
SCALA 1:10

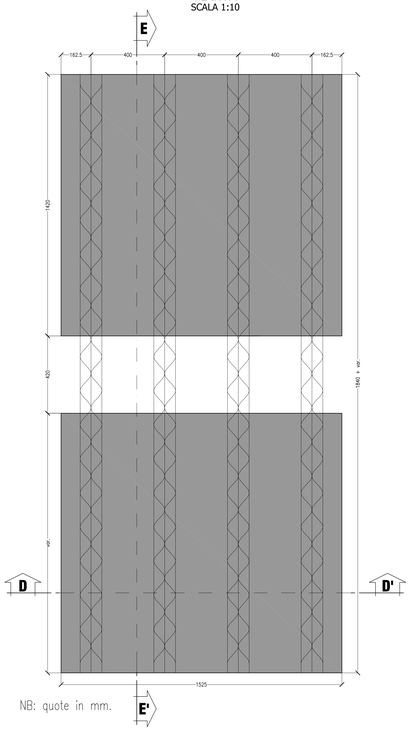

NB: quote in mm.

PREDALLES DI CHIUSURA TRAVI TIPO '6'
SEZIONE D-D'
SCALA 1:10

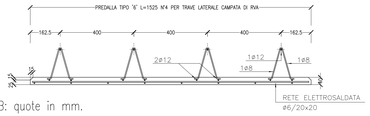

NB: quote in mm.

PREDALLES DI CHIUSURA TRAVI TIPO '6'
SEZIONE E-E'
SCALA 1:10

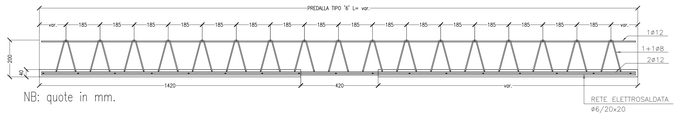

NB: quote in mm.

DISPOSIZIONE DALLES PREFABBRICATE
PIANTA - CAMPATA DI RIVA CARREGGIATA SX
SCALA 1:50

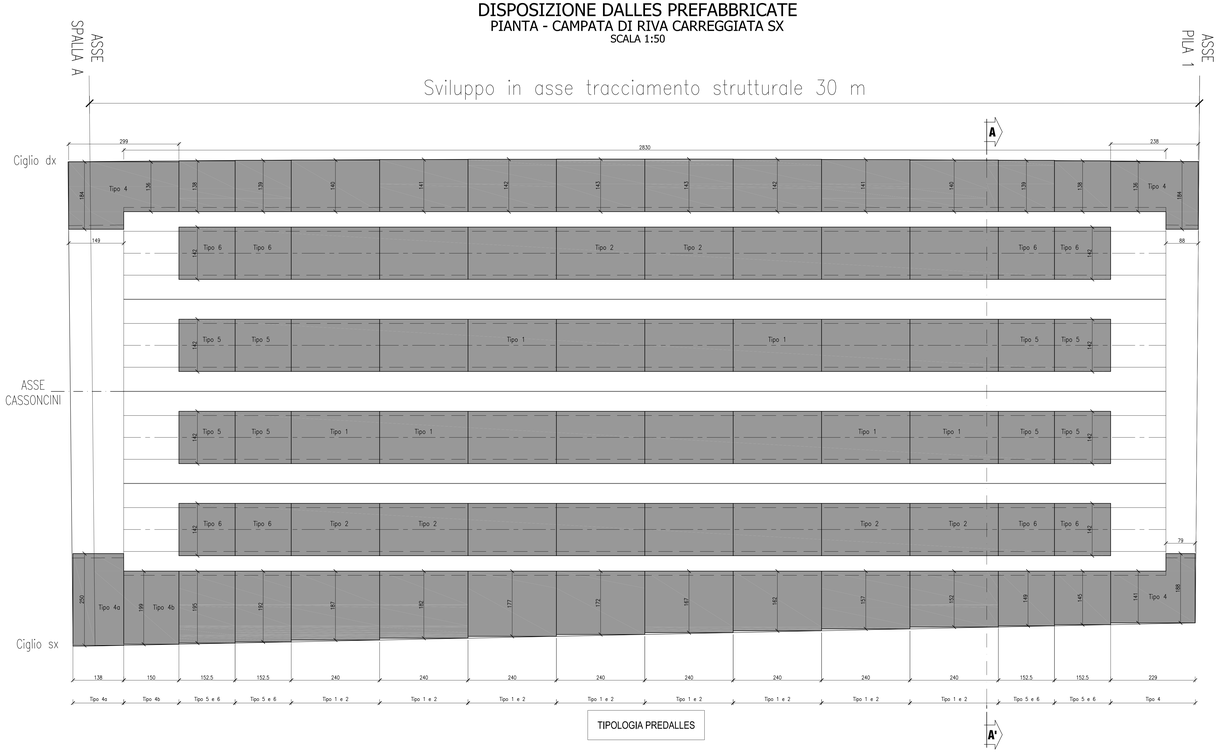

TIPOLOGIA PREDALLES

DISPOSIZIONE DALLES PREFABBRICATE
PIANTA - CAMPATA DI RIVA CARREGGIATA SX
SCALA 1:50

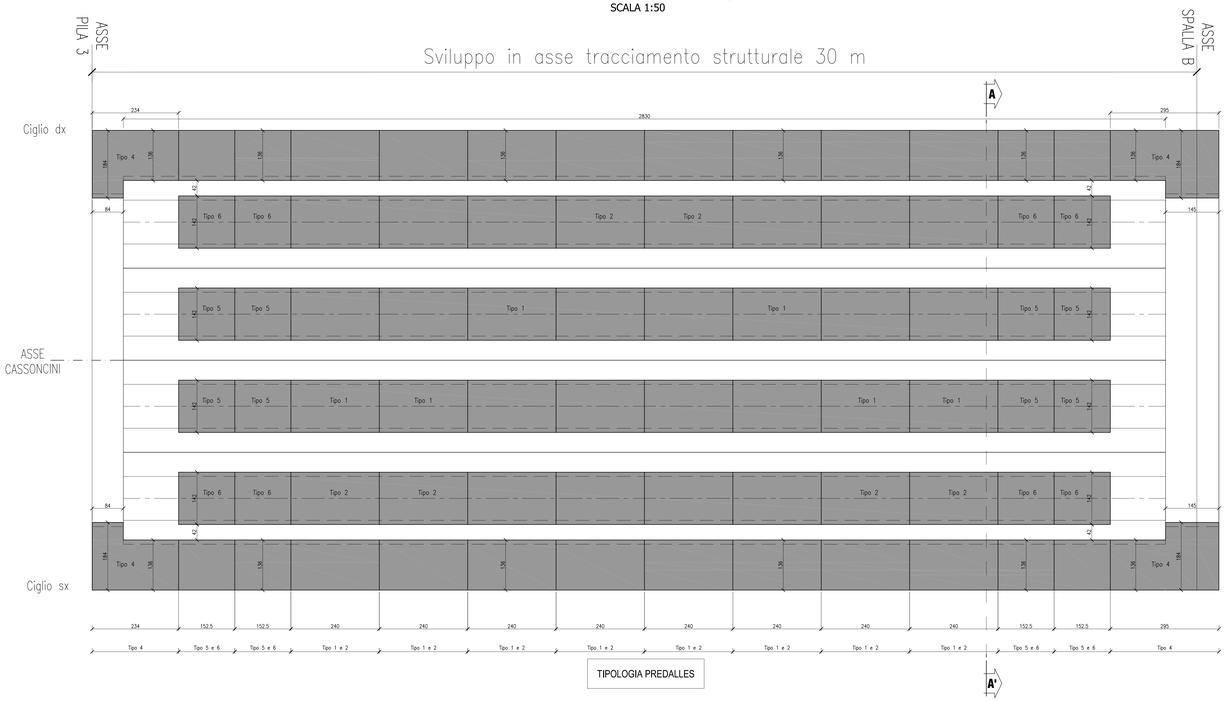

TIPOLOGIA PREDALLES

CONGLOMERATO CEMENTIZIO ORDINARIO				
Elemento Strutturale	Copriferro minimo (cm)	Classi di resistenza (MPa)	Classi di esposizione	Classi di consistenza
CLS DI PULIZIA E LIVELLAMENTO	–	C12/15	–	–
PALI	5.0	C32/40	XA2	S3 – S4
ZATTERE DI PILE E SPALLE	3.5	C32/40	XA2	S3 – S4
ELEVAZIONE SPALLE	3.5	C25/30	XF2	S3 – S4
ELEVAZIONE PILE E PULVINI	3.5	C25/30	XF2	S3 – S4
BAGGIOLI	3.0	C35/45	XF2	S4
SOLETTA E TRAVERSI IMPALCATO	3.0	C32/40	XC4	S4
CORDOLI E MARCIAPIEDI	3.0	C32/40	XF2	S4
PREDALLES	3.0	C32/40	XC4	S4
VELETTE	3.0	C32/40	XF4	S4

CONGLOMERATO CEMENTIZIO PER TRAVI PREFABBRICATE IN C.A.P.					
	Copriferro minimo (cm)	Classi di resistenza (MPa)	Rckj (MPa)	Classi di esposizione	Classi di consistenza
TRAVE C.A.P.	3.0	C45/55	45.0	XC4	S4

ARMATURE PER C.A.

ACCIAIO AD ADERENZA MIGLIORATA CONTROLLATO IN STABILIMENTO AVENTE LE SEGUENTI CARATTERISTICHE:
- B450C
- $f_t/f_{yk} \leq 1.35$
- (f_t/f_y) medio ≥ 1.15

f_y = Singolo valore tensione di snervamento
f_{yk} = Valore caratteristico di riferimento
f_t = Singolo valore tensione di rottura

ACCIAIO ARMONICO PER C.A.P.

ACCIAIO TREFOLI DI PRECOMPRESSIONE 6/10" STANDARD:
- f_{pk} = 1860 MPa (Tensione caratteristica di rottura)
- f_{p1k} = 1670 MPa (Tensione caratteristica all'1% di deform. tot.)
- A_p = 139 mmq (Area sezione nominale trefolo)

ANAS S.p.A.
DIREZIONE CENTRALE PROGRAMMAZIONE PROGETTAZIONE

PA 12/09
CORRIDOIO PLURIMODALE TIRRENICO - NORD EUROPA
ITINERARIO AGRIGENTO - CALTANISSETTA - A19
S.S. N° 640 "DI PORTO EMPEDOCLE"
AMMODERNAMENTO E ADEGUAMENTO ALLA CAT. B DEL D.M. 5.11.2001
Dal km 44+000 allo svincolo con l'A19

PROGETTO ESECUTIVO

Contraente Generale: Empedocle scpa

OPERE D'ARTE MAGGIORI
VIADOTTI
Viadotto Arenella II
Predalles-Disposizione e particolari - TAV.1/5

Codice Unico Progetto (CUP) : F91B09000070001
Codice Elaborato: PA12_09 - E 1 5 6 V I 2 1 3 V I 1 3 F B X 0 3 7 A
Scala: VARIE

REV.	DATA	DESCRIZIONE	REDATTO	VERIFICATO	APPROVATO	AUTORIZZATO
F						
E						
D						
C						
B						
A	Aprile 2011	EMISSIONE	T. FASOLO	F. NIGRELLI	M. LITI	P. PAGLINI

Responsabile del Procedimento: Ing. MAURIZIO ARAMINI

Il Progettista: Dott. Ing. LUCA MENICHETTI — ORDINE DEGLI INGEGNERI DI FIRENZE N° 4157
Il Consulente Specialista: ITI ITALIA S.p.A. — DIRETTORE TECNICO Dott. Ing. Giovanni Lovisolo — Direttore degli Ingegneri — Provincia di Biella n. 20809
Il Geologo: Dott. Geol. D'ANGELO MAURIZIO N. 1607 — ORDINE REGIONALE DEI GEOLOGI DELLA SICILIA
Il Coordinatore per la sicurezza in fase di progetto: Ing. ALESSANDRO SEVERINI — ORDINE INGEGNERI PISTOIA N. 1445
Il Direttore dei lavori: Dott. Ing. PEPPINO FAZIO — ORDINE INGEGNERI PISTOIA N. 1446